


Profil KS-2
Podziałka 1:100/500

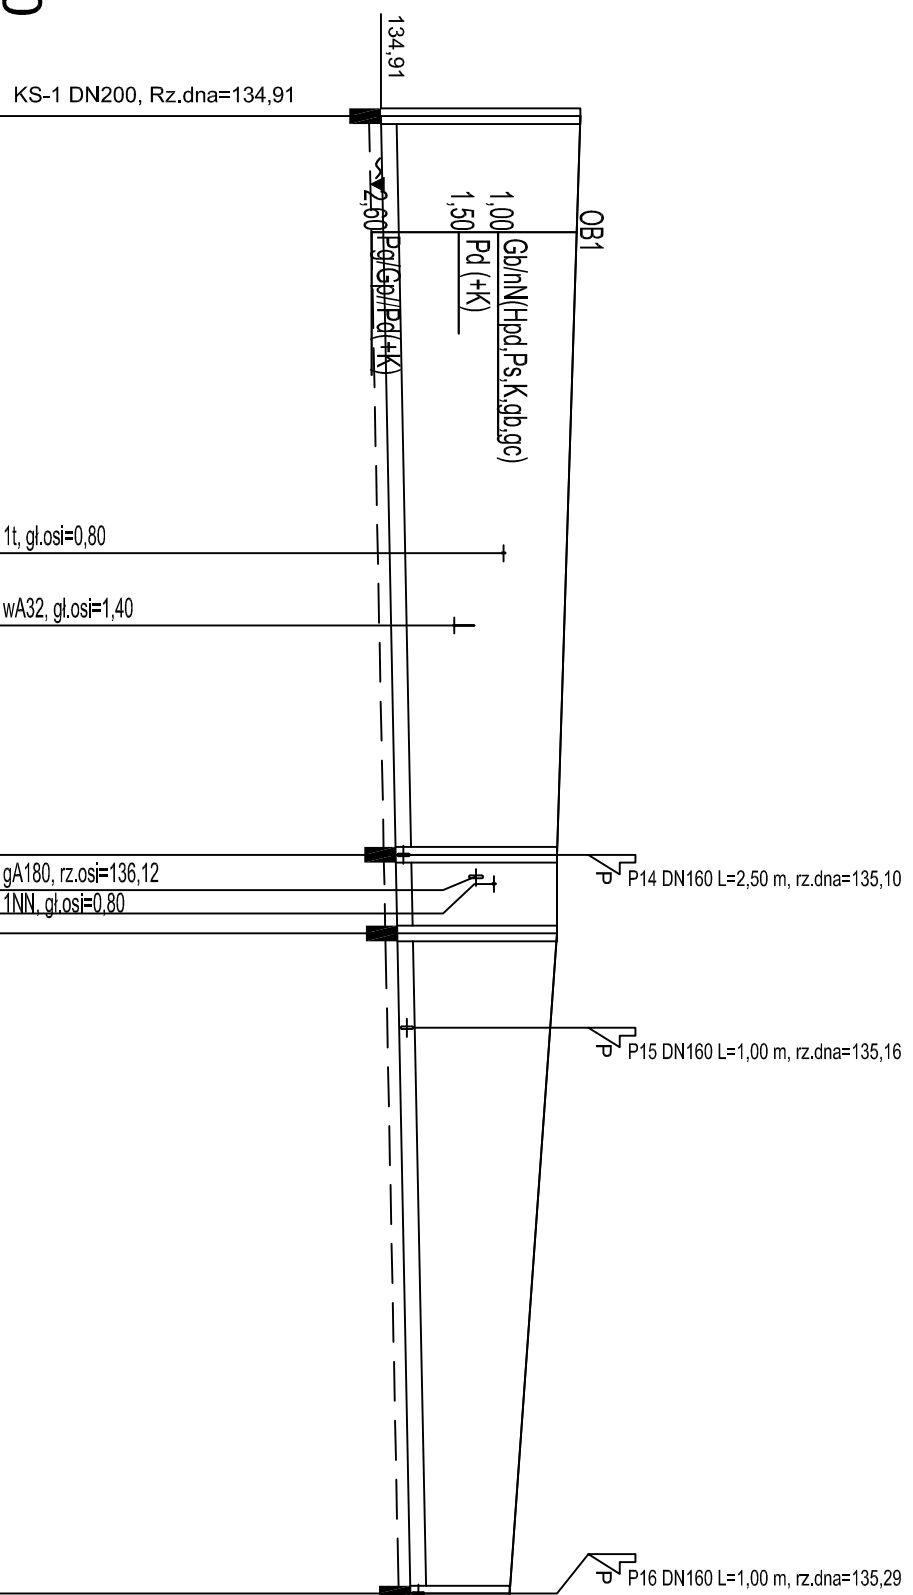

P.p.=130,00

Nazwa węzła	S1	S7	S8	S9
Rzędna istniejącego terenu	137,45	137,15	137,15	136,55
Rzędna dna proj. kanaku	134,91	135,10	135,12	135,14
Zagłębienie dna przewodu	2,54	2,05	2,03	1,26
Długość odcinka		5,00	6,00	42,00
Proj. spadek kanaku, odległość	L=94,00			
Proj. średnica nominalna, materiał	DN200, PVC-U			
Rodzaj nawierzchni	zielen		kostka betonowa	
Hektometr i odległości	27,80	32,40	47,00	52,00
	00		58,00	94,00



"Covogaz"
PRACOWNIA PROJEKTOWA
SIECI I INSTALACJI SANITARNYCH

NIP 618-002-46-71

62-800 Kalisz ul. Serbinowska 1a

tel./fax. 62 7643-159

STADIUM Projekt budowlany

TEMAT Budowa kanalizacji sanitarnej

OBIEKT Kanalizacja sanitarna Ø200/160 mm

ADRES m. Ostrow Wielkopolski, ul. Krotoszyńska

PROJEKTANT mgr inż. K. Biernacki

SPRAWDZAJĄCY mgr inż. M. Lecznerski

nr upr. BN-10.9/69/82

nr upr. NB/U/7342/40/98

SKALA 1:100/500

NR RVS. 3

DATA 01.2017