


Profil W2

Podziałka 1:100/500

P.p.=130,00

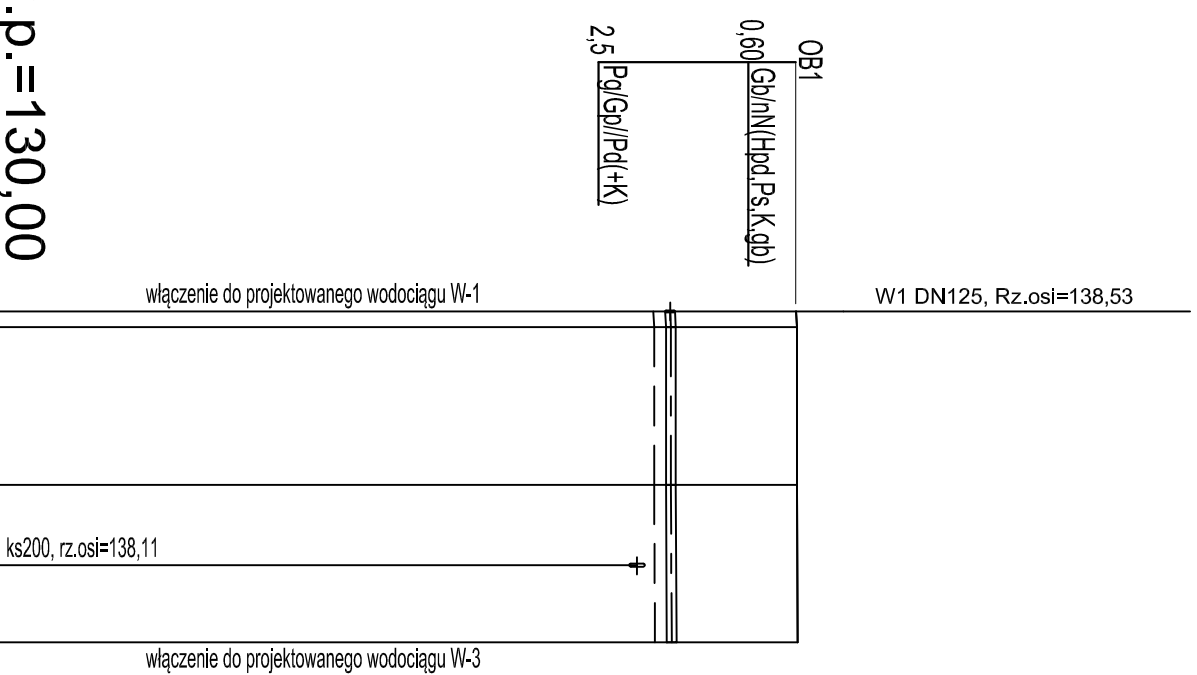

Nazwa węzła	3 22	21	20
Rzędna istniejącego terenu	140,14	140,13	140,14
Rzędna osi proj. rurociągu	138,54	138,53	140,14
Zagłębienie osi przewodu	1,60	1,60	1,60
Długość odcinka	10,00	10,00	10,00
Proj. spadek rurociągu, odległość	L=1,00 L=10,00 L=10,00 i=10,0‰ i=0,0‰ i=1,0‰		
Proj. średnica nominalna, materiał	DN125, PE		
Hektometr i odległości	11,00	16,10	21,00
Rodzaj nawierzchni	teren nieutwardzony		



"COWOGAZ"
PRACOWNIA PROJEKTOWA
SIECI I INSTALACJI SANITARNYCH

NIP 618-002-46-71 62-800 Kalisz ul. Serbinowska 1a tel./fax. 62 7643-159

STADIUM Projekt budowlany

TEMAT Budowa kanalizacji sanitarnej oraz sieci wodociągowej

OBIEKT Kanalizacja sanitarna 200/160 mm, wodociąg Dz 125 mm

ADRES m. Ostrow Wielkopolski, ul. Ząbcowska

PROJEKTANT mgr inż. K. Biernacki

SPRAWDZAJĄCY mgr inż. M. Licznerski

nr upr. BN-10.9/69/82

nr upr. NB/Ur/7342/40/98

SKALA 1:100/500

NR RYS. 8

DATA 08.2016