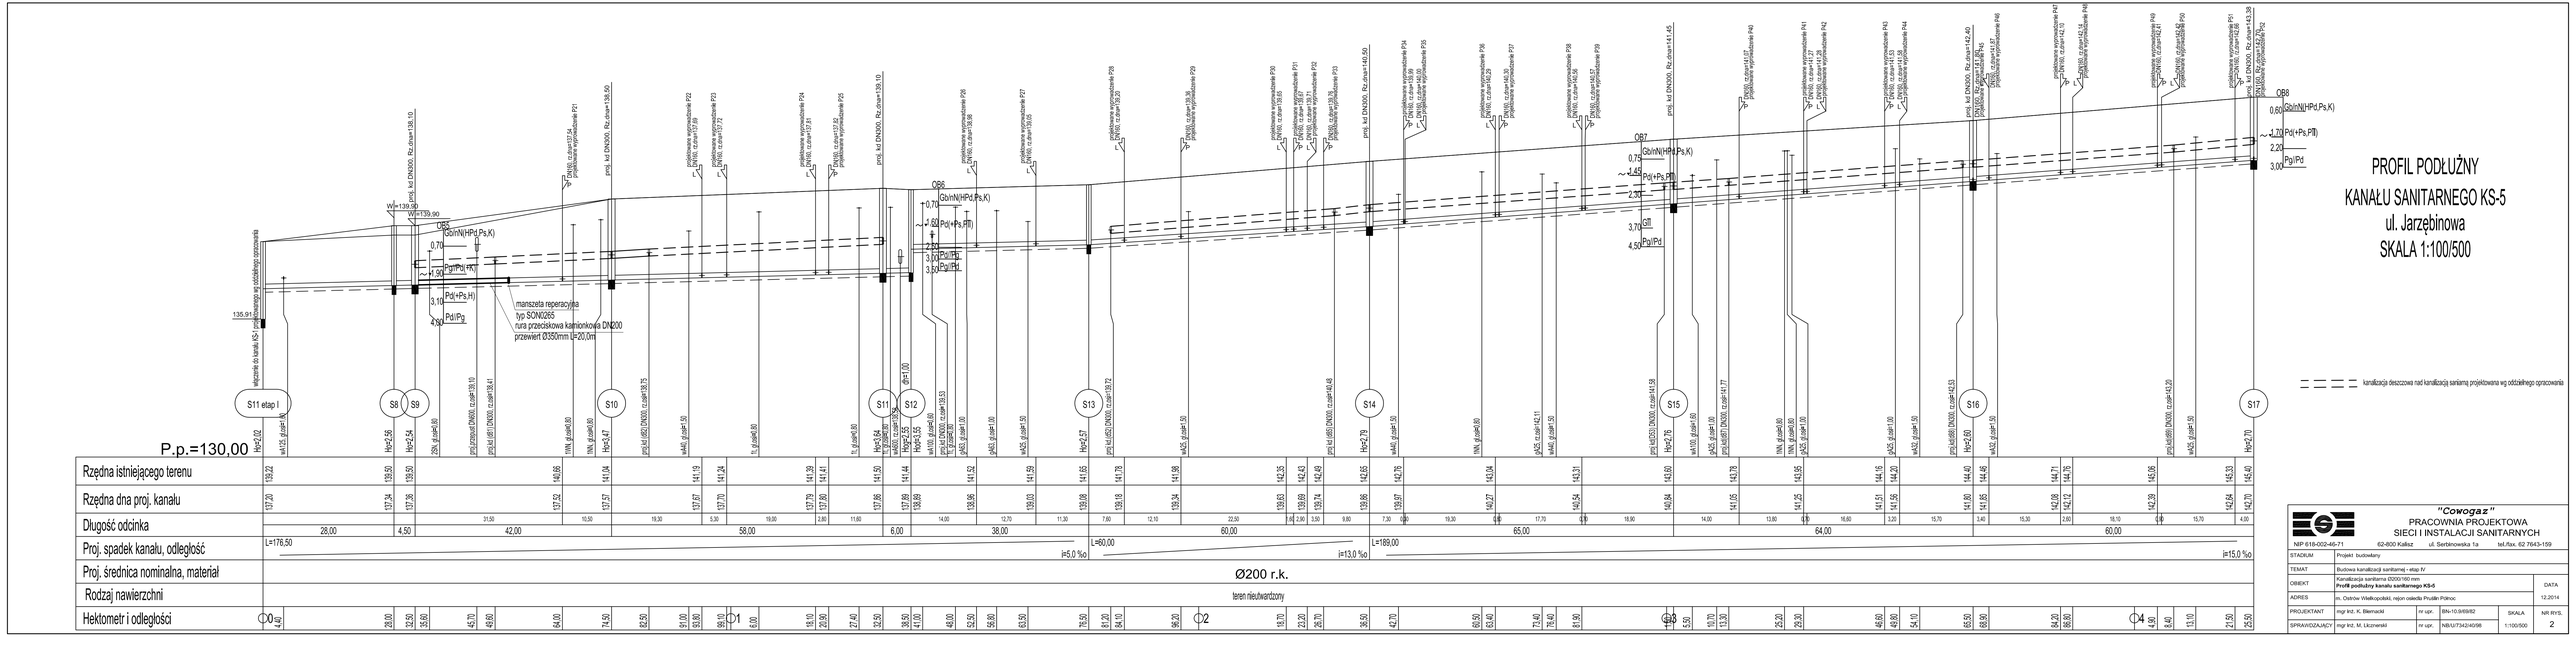

"Cowogaz"
PRACOWNIA PROJEKTOWA
SIECI I INSTALACJI SANITARNYCH
NIP 618-002-46-71 62-600 Kalisz ul. Serbinowska 1a tel./fax. 62 7643-159

STADIUM	Projekt budowlany		
TEMAT	Budowa kanalizacji sanitarnej - etap IV		
OBIEKT	Kanalizacja sanitarna Ø200/160 mm **Profil podłużny kanału sanitarnego KS-5**		DATA
ADRES	m. Ostrów Wielkopolski, rejon osiedla Prusiłin Północ		12.2014
PROJEKTANT	mgr inż. K. Biernacki	nr upr. BN-10.9/69/82	SKALA
SPRAWDZAJĄCY	mgr inż. M. Liczewski	nr upr. NB/1/7342/40/98	1:100/500

NR RYS. 2