PROFIL PODŁUŻNY
WODOCIĄGU
SKALA 1:100/500

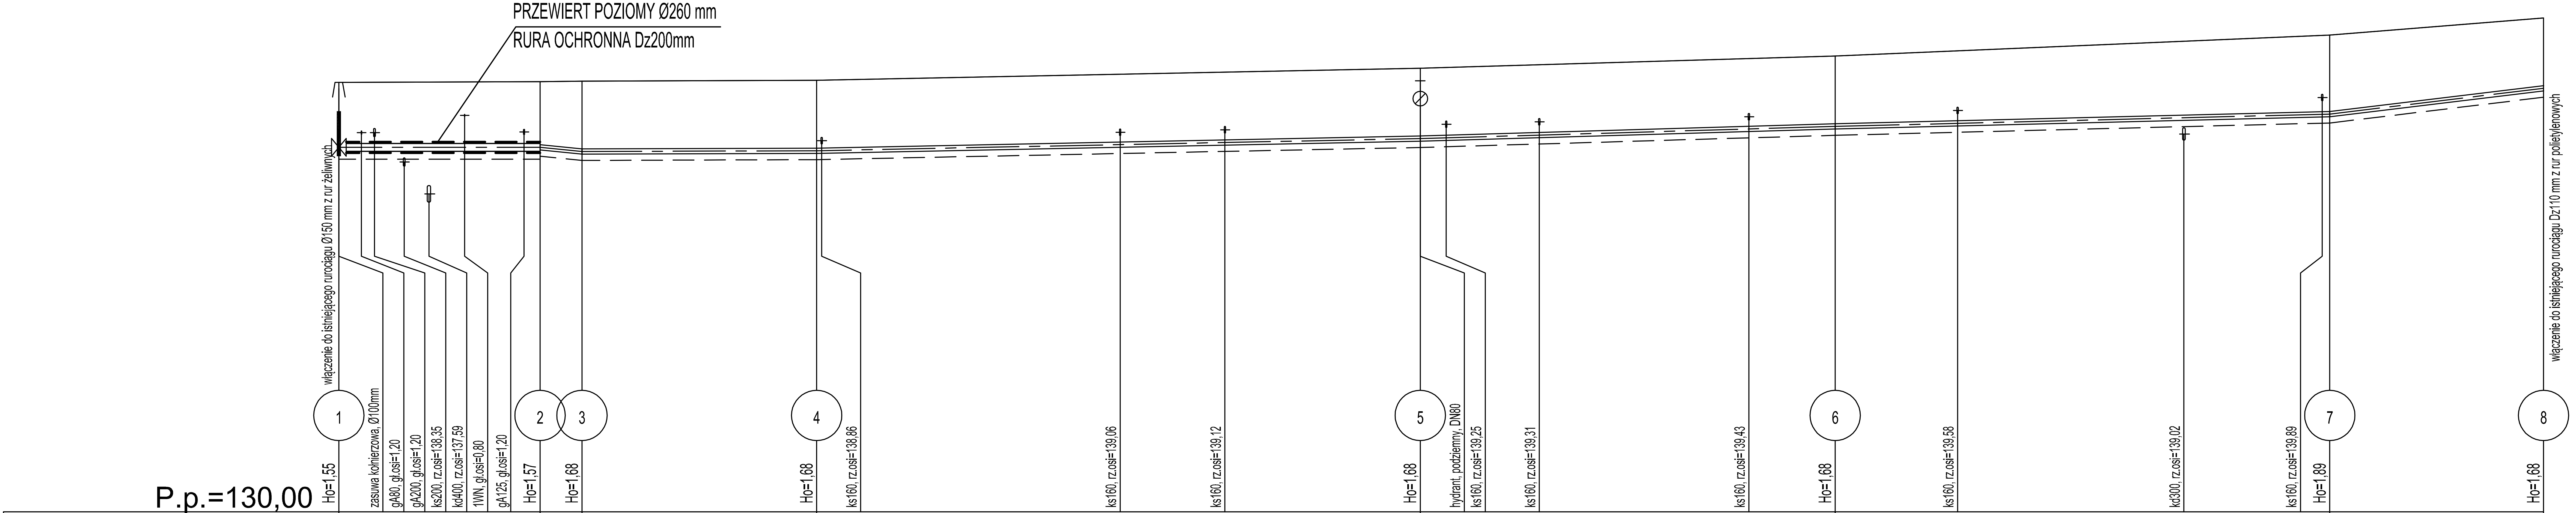

Rzędna istniejącego terenu	140,25; 140,27; 140,28; 140,30; 140,59; 140,88; 141,38; 141,79
Rzędna osi proj. rurociągu	138,70; 138,70; 138,60; 138,62; 138,91; 139,20; 139,50; 140,11
Długość odcinka	24,00; 5,00; 28,00; 72,00; 49,50; 59,00; 25,50
Proj. spadek rurociągu, odległość	L=24,00 i=0,0 %o; i=20,0 %o L=5,00; L=28,00 i=0,7 %o; L=72,00 i=4,0 %o; L=49,50 i=5,9 %o; L=59,00 i=5,0 %o; L=25,50 i=24,1 %o
Proj. średnica nominalna, materiał	Dz125mm
Rodzaj nawierzchni	asfalt; płytki betonowe; teren nieutwardzony
Hektometr i odległości	0; 2,[illegible]; 7,80; 10,75; 15,00; 24,00; 29,00; 57,00; 93,20; 1; 5,70; 29,00; 32,10; 43,20; 68,20; 78,50; 93,10; 2; 20,10; 37,50; 63,00

"Cowogaz" PRACOWNIA PROJEKTOWA SIECI I INSTALACJI SANITARNYCH				
NIP 618-002-46-71	62-800 Kalisz	ul. Serbinowska 1a	tel./fax. 62 7643-159	
STADIUM	Projekt budowlany			
TEMAT	Budowa kanalizacji sanitarnej oraz sieci wodociągowej			
OBIEKT	Kanalizacja sanitarna Ø200/160 mm, wodociąg Dz125mm **Profil podłużny wodociągu**			DATA
ADRES	m. Ostrów Wielkopolski, ul. Jankowskiego			01.2016
PROJEKTANT	mgr inż. K. Biernacki	nr upr.	BN-10.9/69/82	SKALA 1:100/500
SPRAWDZAJĄCY	mgr inż. M. Licznerski	nr upr.	NB/U/7342/40/98	NR RYS. 4