Profil podłużny wyprowadzeń kanalizacji sanitarnej

Podziałka 1:100/250

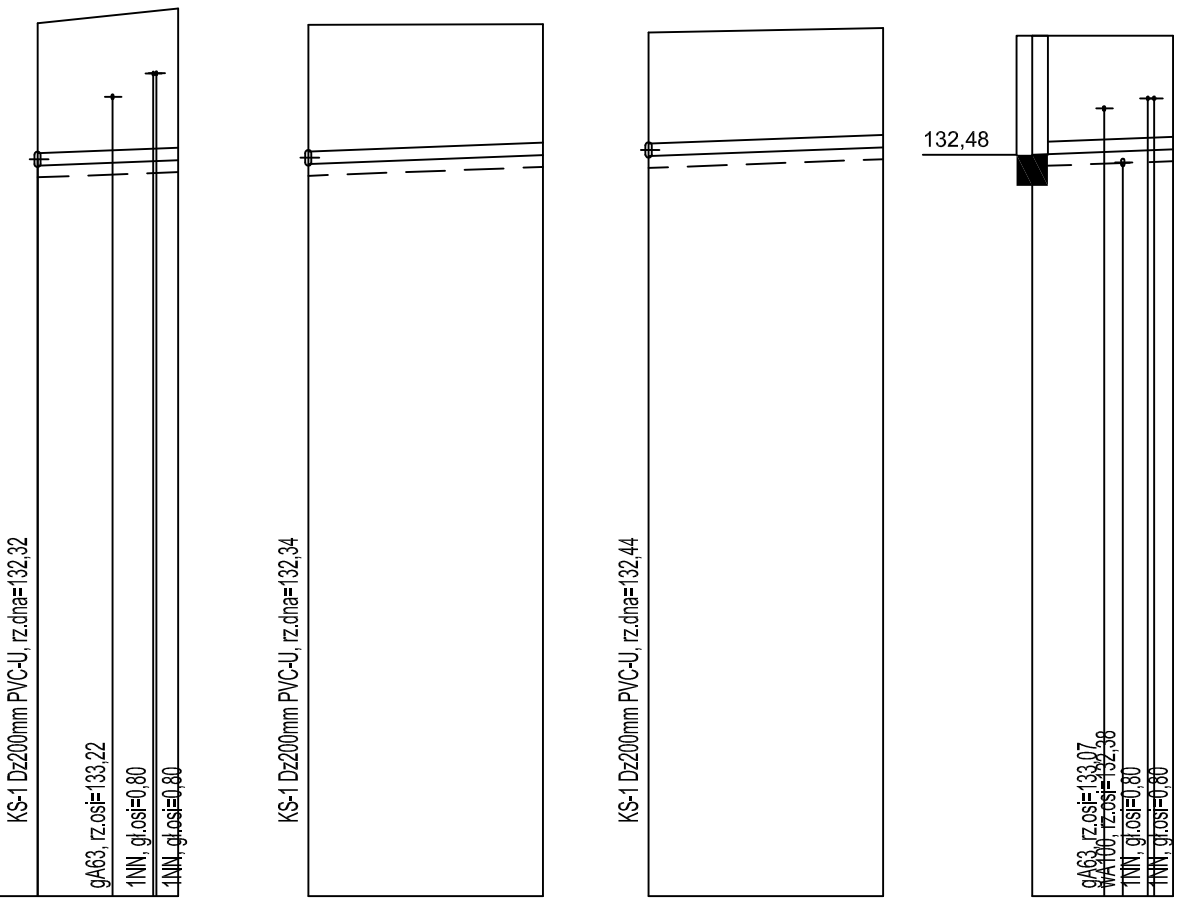

P.p.=123,00

Nazwa węzła	T1	P1	T2	P2	T3	P3	S1	P4
Rzędna istniejącego terenu	134,16	134,35	134,14	134,15	134,04	134,10	134,00	134,00
Rzędna dna proj. kanału	132,34	132,41	132,36	132,47	132,46	132,57	132,48	132,55
Zagłębienie dna przewodu	1,82	1,94	1,78	1,68	1,58	1,53	1,52	1,45
Długość odcinka	4,50		7,50		7,50		4,50	
Proj. spadek kanału, odległość	L=4,50 i=15,0 ‰		L=7,50 i=15,0 ‰		L=7,50 i=15,0 ‰		L=4,50 i=15,0 ‰	
Proj. średnica zewnętrzna, materiał	DZ160 PVC-U		DZ160 PVC-U		DZ160 PVC-U		DZ160 PVC-U	
Rodzaj nawierzchni	teren nieutwardzony		płyty betonowe	teren nieutwardzony	płyty betonowe	teren nieutwardzony	teren nieutwardzony	
Hektometr i odległości	0 2,40	4,50	0	7,50	0	7,50	0 2,30	4,50

COWOGAZ PRACOWNIA PROJEKTOWA SIECI I INSTALACJI SANITARNYCH
62-800 Kalisz ul. Serbinowska 1a tel./fax. 62 76 43-159 NIP 618-002-46-71

Temat: Budowa kanalizacji sanitarnej w Ostrowie Wlkp., ul. Jachimka			Stadium projektu: Budowlany
Obiekt: Kanalizacja sanitarna Ø200/Ø160 mm			Branża: Sanitarna
Nazwa rys.: Profil podłużny wyprowadzeń kanalizacji sanitarnej			Data: 07.2017
Adres inwestycji: Ostrów Wlkp., ul. Jachimka		Skala: 1:100/250	Numer rysunku: 3

Funkcja/Imię i Nazwisko	Specjalizacja	Nr uprawnień	Pieczęć/Podpis
Projektant: mgr inż. Krzysztof Biernacki	instalacyjno-inżynieryjna w zakresie sieci i instalcji sanitarnych	BN-10.9/69/82	
Sprawdzający: mgr inż. Marek Licznerski	instalacyjno-inżynieryjna w zakresie sieci i instalacji sanitarnych	NB/U/7342/40/98	