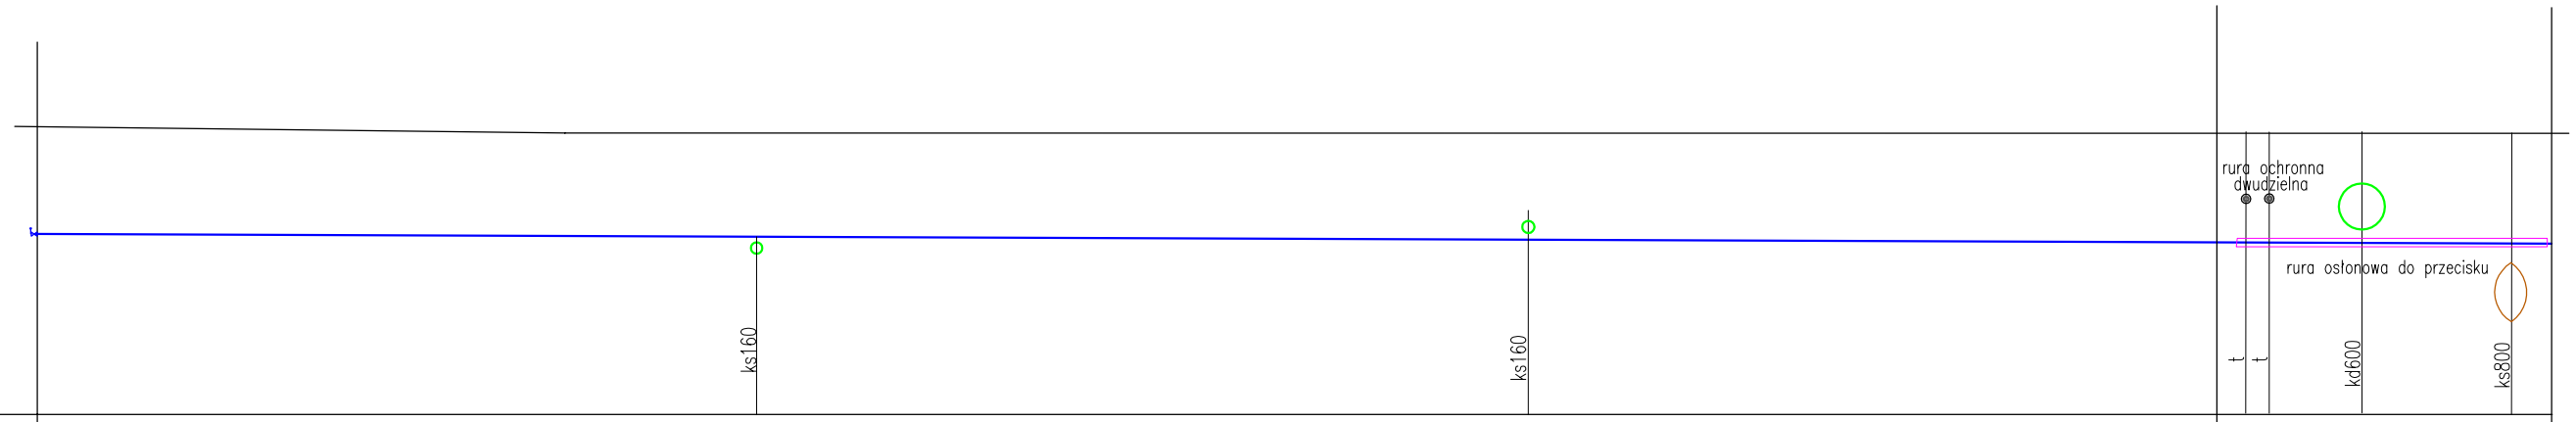

129,00

	W3		W2	W1
rzędna terenu	132,90		132,80	132,80
rzędna osi rurociągu	131,44		131,32	131,30
zagłębienie	1,46		1,48	1,50
średnica	PE125			i=0,2%
odległość	67,8	58,9	9,0	9,0	0,0

Rzędne posadowienia wodociągu istniejącego zweryfikować w terenie.
Rzędne posadowienia projektowanego wodociągu dostosowac do rzędnych posadowienia istniejącego wodociągu.

rura ochronna dwudzielna

projektowany wodociąg

PROFIL WODOCIĄGU PE125			Skala: 1:200/100
Temat:	BUDOWA SIECI WODODCIĄGOWEJ i KANALIZACJI SANITARNEJ Z PRZYŁĄCZAMI		
Adres obiektu:	63–400 Ostrów Wielkopolski rejon ul. Okólnej dz. 50/12, 50/5, 68 obręb 0058		
Inwestor:	WODKAN PWiK SA Ostrów Wielkopolski ul. Partyzancka 27		
Projektant: specj. instalacyjna	mgr inż. Gabriela Andraka upr. nr 300/DOŚ/10	NR PRZYN. DO IZBY: DOŚ/IS/0037/11	Podpis:
Sprawdzający specj. instal. – inż.	mgr inż. Wiesław Wenc upr. nr UAN.7342–112/92	NR PRZYN. DO IZBY: WKP/IS/5468/01	Podpis:

USŁUGI PROJEKTOWE – GABRIELA ANDRAKA 63–400 Ostrów Wielkopolski ul. Bolka i Lolka 4	Stadium: PB	Branża: SANITARNA	Data: KWIECIEŃ 2017	Rys nr: 02