

Zakład Projektowo-Usługowy Inżynierii Środowiska**„PRIMEKO”****62-800 Kalisz; ul. Łódzka 210**

tel/fax 62 767 02 63

www.primeko.com.pl e-mail: primeko@o2.pl

NIP 618-106-29-00 REGON 250604827

**DOKUMENTACJA PRZYŁĄCZY
KANALIZACJI SANITARNEJ**

<i>Obiekt:</i>	Budowa kanalizacji sanitarnej w ul. Grunwaldzkiej w Ostrowie Wielkopolskim
<i>Kategoria obiektu</i>	XXVI
<i>Adres:</i>	Jedn. ewid.: 301701_1: Ostrów Wielkopolski Obręb ewid.:0011: Ostrów Wielkopolski Dz. ewid. nr: 35/93; Obręb ewid.:0028: Ostrów Wielkopolski Dz. ewid. nr: 24, 30/1, 30/2, 31, 33
<i>Inwestor:</i>	WODKAN Przedsiębiorstwo Wodociągów i Kanalizacji S.A. w Ostrowie Wielkopolskim ul. Partyzancka 27 63-400 Ostrów Wlkp.

<i>Projektant specj. instalacyjna w zakresie sieci, inst. i urz. wod.-kan. ciepl. wentyl. gaz.</i>	inż. Jarosław Grzelak upr. nr 7131-7132/37/PW/2002	
<i>Opracował</i>	mgr inż. Rafał Olejniczak	
	<i>(tytuł, imię i nazwisko)</i>	<i>(podpis)</i>

<i>Nr umowy:</i>	TTI/P/02/2020	<i>Data opracowania:</i>	Kalisz, Maj 2020r.
------------------	----------------------	--------------------------	---------------------------

WYPISY Z REJESTRU GRUNTÓW

WYKAZ WŁAŚCICIELI, WŁADAJĄCYCH

Lp.	Lokalizacja	Nr dz.	Nazwisko i Imię	Adres
1	2	3	4	5
1	Ob.0011	35/93	Ostrowski Zakład Ciepłowniczy S.A. w Ostrowie Wielkopolskim	ul. Wysocka 57, 63-400 Ostrów Wielkopolski
2	Ob.0028	24	Miasto Ostrów Wielkopolski	Aleja Powstańców Wielkopolskich 18, 63- 400 Ostrów Wielkopolski
3		30/1	Miasto Ostrów Wielkopolski	Aleja Powstańców Wielkopolskich 18, 63- 400 Ostrów Wielkopolski
4		30/2	Kowalczyk Jacek	ul. Olsztyńska 7, 63-400 Ostrów Wielkopolski
			Kowalczyk Ryszard	ul. Lubuska 1, 63-400 Ostrów Wielkopolski
5		31	Krawczyk Jarosław Krawczyk Martyna	ul. ul. Kujawska 21B m.10, 63-400 Ostrów Wielkopolski
6		33	Sikorski Jerzy Sikorska Jolanta	ul. Grunwaldzka 14, 63-400 Ostrów Wielkopolski

WODKAN
Przedsiębiorstwa Wodociągów i Kanalizacji S.A.
ul. Partyzancka 27, 63-400 Ostrow Wielkopolski
tel. (71) 735 77 28 - 735 77 31, fax 735 25 30
ul. Partyzancka 27, 63-400 Ostrow Wielkopolski
tel. (71) 735 77 28 - 735 77 31, fax 735 25 30

Ostrów Wielkopolski dn. 24.01.2020 r.

Warunki techniczne

do projektowania sieci kanału sanitarnego z przyłączami na terenie nieruchomości przyległych do projektowanego kanału w Ostrowie Wielkopolskim w ul. Grunwaldzkiej na odcinku od ul. Kaszubskiej do wysokości działki nr 30/2 obręb 0028.

1. Zakres opracowania według umowy nr TTI/P/02/2020 z dnia 13.01.2020 r.
2. Projektowany kanał sanitarny włączyć do istniejącego w ul. Grunwaldzkiej kanału sanitarnego z rur PVC o średnicy 400 mm - miejsce włączenia końcowa studnia rewizyjna o rzędnych 129,91/125,85.
3. Kanał sanitarny zaprojektować z rur PVC litych klasy S, DN 200 mm.
4. Uzbrojenie kanału sanitarnego:
 - studzienki inspekcyjne z tworzyw sztucznych \varnothing 425 mm kompatybilne z zastosowanymi do budowy kanału rurami,
 - jako studnie rewizyjne projektować należy studnie betonowe prefabrykowane na uszczelki gumowe min DN1000mm z kinetą betonową pokrytą powłoką POXITAR F, z włączami żeliwnymi kl. D 400 z wypełnieniem betonowym bez wentylacji z wkładką tłumiącą w pokrywie wjazdu, z zabezpieczeniami przed obrotem, z umocnieniem wjazdu pierścieniem żelbetowym, H=140mm,
5. Przejścia kanałów przez ulice, należy projektować pod kątem prostym lub zbliżonym do prostego. Zaleca się projektowanie skrzyżowań przewodów kanalizacyjnych z innym uzbrojeniem terenu również pod kątem zbliżonym do prostego.
6. Kanały z tworzyw sztucznych powinny charakteryzować się niezbędnymi właściwościami wytrzymałościowymi, odpornościowymi na ścieranie, temperaturę, itp. Należy stosować rury łączone na kielichy z uszczelkami. Wszystkie zastosowane materiały muszą posiadać znak bezpieczeństwa oraz certyfikat zgodności wyrobu lub deklarację zgodności wystawioną przez producenta.
7. Kanał sanitarny należy zaprojektować wraz z przyłączami do przyległych posesji.
8. Przyłącza kanalizacji sanitarnej należy zaprojektować z rur PVC DN 160 mm klasy S. Na przyłączach kanalizacji sanitarnej na terenie objętym projektem, zaprojektować studnię rewizyjną o średnicy min. 315 mm lub betonową o średnicy 1000 mm. Nie należy łączyć różnych materiałów na jednym przyłączy. Trasę projektowanego przyłącza do nieruchomości należy uzgodnić z właścicielem/ właścicielami nieruchomości oraz uzyskać pisemną zgodę w formie wypełnionego i podpisanego oświadczenia (mapka sytuacyjna z trasą proj. przyłącza – kserokopia na odwrocie oświadczenia).
9. Materiały używane do budowy muszą posiadać znak bezpieczeństwa oraz certyfikat zgodności wyrobu lub deklarację zgodności wystawioną przez producenta, aprobaty techniczne i świadectwa dopuszczania do stosowania na rynku polskim.
10. Kosztorys inwestorski i przedmiary robót opracować oddzielnie dla kanału sanitarnego i oddzielnie dla wyprowadzeń na odcinku od kanału sanitarnego do granicy nieruchomości.
11. Kompletny projekt sieci kanalizacji sanitarnej wraz z przyłączami, łącznie z rozwiązaniem ewentualnych kolizji z istniejącym uzbrojeniem przed uzyskaniem usytuowania projektowanej sieci przez Starostę Ostrowskiego Wydział Geodezji, uzgodnić z WODKAN S.A.

Dyrektor ds. Technicznych
Anna Wieruchowska
Zdzisław Marek

MIKUSIŃSKI ZARZĄDZANIE Sp. z o.o.
ul. Żemankowa
63-400 Ostrowie Wielkopolski
Krajowa Izba Administracji Skarbowej
ul. Wolności 207b, Box 62, 63-400 Ostrowie Wielkopolski
NIP 632721-62-301 R-n 27

MZD.6301.99.2020.U3

Ostrów Wielkopolski 16.04.2020r.

Ldz. 2020/2019

DECYZJA nr 99/UD/2020

Na podstawie art. 39 ust. 3 i art. 21 ust. 1a ustawy z 21 marca 1985r. o drogach publicznych (tekst jednolity - Dz. U. z 2020r poz. 256) oraz art. 104 i 107 ustawy z 14 czerwca 1960r. Kodeks Postępowania Administracyjnego (tekst jednolity, Dz. U. z 2020r., poz.256), z upoważnienia Prezydenta Miasta Ostrowa Wielkopolskiego, po rozpatrzeniu wniosku złożonego 15.04.2020r. przez:

WODKAN

Przedsiębiorstwo Wodociągów i Kanalizacji SA

Ul. Partyzancka 27

63-400 Ostrow Wielkopolski

o wydanie zezwolenia na umieszczenie urządzenia: **kanalizacji sanitarnej z przyłączami** w pasie drogowym ulicy Grunwaldzkiej (działki nr 24, 30/1 obręb 0028 oraz działka nr 35/93 obręb 0011) w Ostrowie Wielkopolskim

zezwała się

na umieszczenie urządzenia: **kanalizacji sanitarnej z przyłączami** w pasie drogowym ulicy Grunwaldzkiej (działki nr 24, 30/1 obręb 0028 oraz działka nr 35/93 obręb 0011) w Ostrowie Wielkopolskim zgodnie z przedstawioną dokumentacją oraz przy zachowaniu następujących warunków:

1. wykop zasypać piaskiem zagęszczając warstwami do wymaganego wskaźnika zagęszczenia,
2. odtworzenie istniejącej nawierzchni wykonać z zakładem 30cm pomiędzy poszczególnymi warstwami konstrukcyjnymi,
3. projektować w sposób umożliwiający późniejszą realizację/przebudowę nawierzchni bez konieczności przebudowywania infrastruktury,
4. roboty w pobliżu drzew prowadzić bez naruszania systemu korzeniowego,
5. w przypadku stwierdzenia kolizji sieci z budową lub przebudową drogi lub chodnika, sieć zostanie przebudowana staraniem i na koszt właściciela w terminie 3 tygodni od wezwania przez zarządcę drogi,
6. w przypadku nie umieszczenia w pasie drogowym urządzenia objętego niniejszą decyzją, przedmiotowa decyzja traci ważność w terminie 24 miesiące od daty uprawomocnienia,

UZASADNIENIE

Stosownie do art. 107 § 4 Kodeksu postępowania administracyjnego odstępuje się od sporządzenia uzasadnienia.

Urządzenie umieszczane w pasie drogowym winno być staraniem Inwestora zinwentaryzowane geodezyjnie.

POUCZENIE

Inwestor przed rozpoczęciem robót budowlanych jest zobowiązany do:

1. uzyskania pozwolenia na budowę lub zgłoszenia budowy albo wykonania robót budowlanych,
2. uzgodnienia z zarządcą drogi, przed uzyskaniem pozwolenia na budowę, projektu budowlanego obiektu lub urządzenia,
3. uzyskania zezwolenia zarządcy drogi na zajęcie pasa drogowego, dotyczącego prowadzenia robót w pasie drogowym lub na umieszczenie w nim obiektu lub urządzenia.

Do wniosku na zajęcie pasa drogowego dołączyć należy zatwierdzony projekt organizacji ruchu na czas prowadzenie robót w pasie drogowym.

Zezwolenie zarządcy drogi wyrażone w niniejszej decyzji nie jest równoznaczne z zezwoleniem na prowadzenie robót w pasie drogowym, o które wykonawca albo inwestor powinien wystąpić do Miejskiego Zarządu Dróg w Ostrowie Wielkopolskim w trybie i na warunkach określonych w Rozporządzenia Rady Ministrów z dnia 1 czerwca 2004r. w sprawie określenia warunków udzielenia zezwoleń na zajęcie pasa drogowego. W zezwoleniu tym, na podstawie Uchwały nr XVIII/208/2019 Rady Miejskiej Ostrowa Wielkopolskiego z dnia 30 grudnia 2019 r. w sprawie ustalenia opłat za zajmowanie pasa drogowego dróg gminnych w Ostrowie Wlkp. na cele niezwiązane z potrzebami zarządzania drogami lub potrzebami ruchu zostaną naliczone opłaty.

Od niniejszej decyzji służy odwołanie do Samorządowego Kolegium Odwoławczego w Kaliszu za pośrednictwem Miejskiego Zarządu Dróg w Ostrowie Wielkopolskim ul. Zamenhofska 2B Ostrów Wielkopolski, złożone w terminie 14 dni od dnia jej otrzymania.

Strona może zrzec się prawa do odwołania. W przypadku zrzeczenia się prawa do wniesienia odwołania decyzja staje się ostateczna i prawomocna.


Otrzymują:

1. Wnioskodawca
2. Miejski Zarząd Dróg a/a

Z up. PREZYDENTA MIASTA
Ostrowa Wielkopolskiego
mgr inż. Marcin Wieruchowski
DYREKTOR
MIEJSKIEGO ZARZĄDU DRÓG
w Ostrowie Wielkopolskim

Sprawę prowadzi Joanna Franka pokój nr 6, tel. 062 735-25-76, 062 735-26-64

Budowa kanalizacji sanitarnej w ulicy Grunwaldzkiej w Ostrowie Wielkopolskim

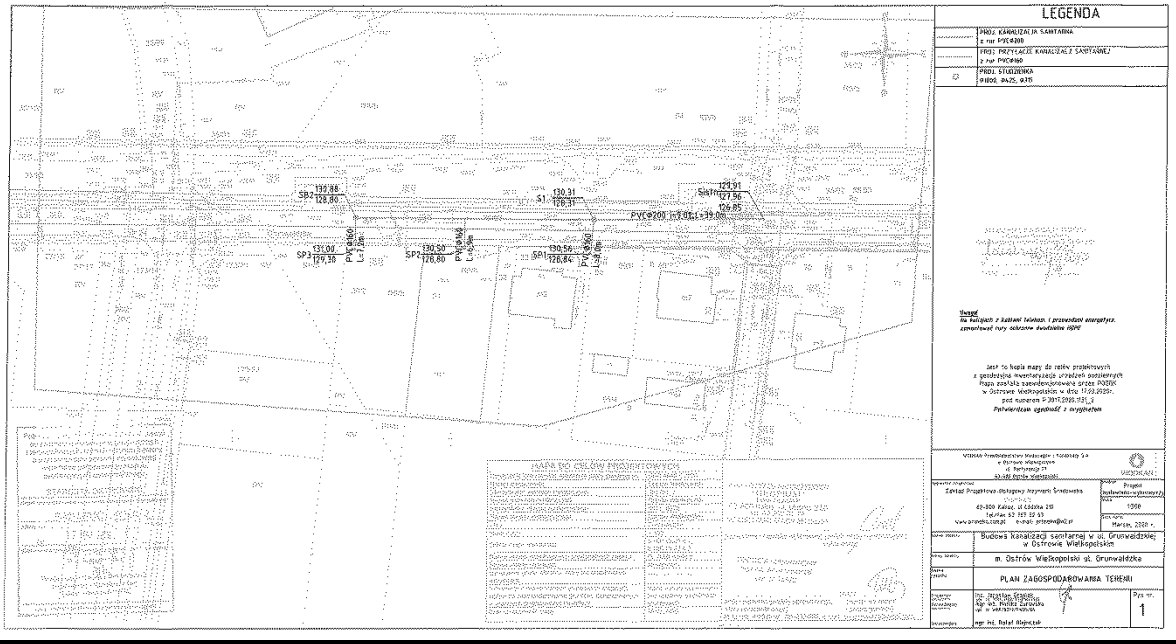

Ostrów Wielkopolski, dnia r.

**WODKAN Przedsiębiorstwo
Wodociągów i Kanalizacji S.A.
ul. Partyzancka 27
63-400 Ostrów Wielkopolski**

OŚWIADCZENIE

My niżej podpisani:

nazwisko i imię	Sikorski Jerzy
adres zamieszkania	Ostrów Wielkopolski, ul. Grunwaldzka 14, 63-400 Ostrów Wielkopolski

nazwisko i imię	Sikorska Jolanta
adres zamieszkania	Ostrów Wielkopolski, ul. Grunwaldzka 14, 63-400 Ostrów Wielkopolski

oświadczamy, iż jako współwłaściciele nieruchomości gruntowej oznaczonej jako działka ewidencyjna nr**32 i 33**..... obręb**0028**..... położonej w m. Ostrów Wielkopolski, przy ul**Grunwaldzkiej**..... dla której Sąd Rejonowy w Ostrowie Wlkp. prowadzi księgę wieczystą Kw nr**KZ1W/00016126/2**....., chcąc wystąpić w przyszłości o wydanie warunków przyłączenia do infrastruktury WODKAN S.A. akceptujemy trasę projektowanego przyłącza kanalizacji sanitarnej zaprojektowaną przez projektanta do ww. działki, która wkreślono na załączonym projekcie zagospodarowania terenu,

Zgodnie wskazujemy WODKAN S.A. następującą osobę do kontaktu:

nazwisko i imię współwłaściciela	<i>Sikorski Jerzy</i>	telefon	<i>607 082 807</i>
adres do korespondencji	<i>63-400 Ostrów Wielkopolski Grunwaldzka 14.</i>		

*dane podawane dobrowolnie

1) *[Podpis]*
(podpis współwłaściciela nieruchomości)

2) *[Podpis]*
(podpis współwłaściciela nieruchomości)

Klauzula informacyjna o przetwarzaniu danych osobowych skierowana do osób fizycznych

WODKAN Przedsiębiorstwo Wodociągów i Kanalizacji S.A. w Ostrowie Wlkp., 63-400 Ostrów Wlkp. ul. Partyzancka 27, zwanej dalej WODKAN S.A., informuje, iż jest administratorem danych osobowych w rozumieniu Rozporządzenia Parlamentu Europejskiego i Rady (UE) 2016/679 z dnia 27 kwietnia 2016r. w sprawie ochrony osób fizycznych w związku z przetwarzaniem danych osobowych i w sprawie swobodnego przepływu takich danych oraz uchylenia

dyrektywy GPARD (ogólne rozporządzenie o ochronie danych) (Dz.Urz. UE L 119 str.1), zwanego dalej RODO, w odniesieniu do danych osobowych osób składających oświadczenie.

Z powołanym przez WODKAN S.A. inspektorem ochrony danych można się skontaktować pod adresem e-mail inspektor@wodkan.com.pl lub numerem telefonu 62 738 77 13. Dane dotyczące inspektora są dostępne w obiektach WODKAN S.A. i na stronie internetowej.

Przetwarzanie Pani/Pana danych osobowych jest następstwem udzielonej przez Panią/Pana zgody, jest niezbędne do celów wynikających z prawnie uzasadnionych interesów realizowanych przez WODKAN S.A., do wykonania umowy, której jest Pani/Pan stroną lub do podjęcia działań na żądanie Pani/Pana przed zawarciem umowy, oraz do wypełnienia obowiązku prawnego ciążącego na administratorze - zgodnie z art. 6 ust.1 lit. a), f), b) i c) RODO, ustawą z dnia 23 kwietnia 1964r. Kodeks cywilny, ustawą z dnia 7 czerwca 2001 r. o zbiorowym zaopatrzeniu w wodę i zbiorowym odprowadzaniu ścieków, ustawą z dnia 7 lipca 1994 r. Prawo budowlane.

Pani/Pana dane osobowe będą przetwarzane w celu: opracowania dokumentacji projektowej, zawarcia/aktualizacji oraz realizacji umowy o zaopatrzenie w wodę lub odprowadzanie ścieków, ustalenia, dochodzenia lub obrony roszczeń z tytułu prowadzonej działalności gospodarczej, archiwizacji oraz w celach wynikających z przepisów prawa finansowego i cywilnego.

Pani/Pana dane osobowe mogą być udostępniane innym odbiorcom - podmiotom uprawnionym, jedynie na podstawie odpowiednich przepisów prawa i w uzasadnionych przypadkach – gdy administrator powierzył przetwarzanie danych lub udostępnił dane np. firmie projektowej, informatycznej, kurierskiej, placówce pocztowej, kancelarii prawnej.

Pani/Pana dane osobowe będą przechowywane przez okres 3 lat, licząc od końca roku kalendarzowego, w którym WODKAN S.A. jako inwestor złożył zawiadomienie o zakończeniu budowy sieci kanalizacji sanitarnej, do której Pani/Pana nieruchomość uzyska możliwość przyłączenia, chyba że, ze względu na: obronę lub dochodzenie roszczeń, obowiązek archiwizacji lub inny, okres przetwarzania będzie wydłużony.

Ma Pani/Pan prawo, w zakresie swoich danych, żądać od administratora: dostępu do danych, ich sprostowania, usunięcia lub ograniczenia przetwarzania, wniesienia sprzeciwu wobec ich przetwarzania, przenoszenia danych.

Posiada Pani/Pan uprawnienie do cofnięcia w dowolnym momencie udzielonej zgody na przetwarzanie danych kontaktowych.

Stwierdzając, iż dane przetwarzane są niezgodnie z prawem, ma Pani/Pan prawo do wniesienia skargi do organu nadzorczego, którym jest Prezes Urzędu Ochrony Danych Osobowych, funkcjonujący pod adresem 00-193 Warszawa ul. Stawki 2.


Podanie Pani/Pana danych osobowych jest wymogiem ustawowym a odmowa podania danych osobowych skutkuje niemożnością opracowania dokumentacji projektowej zgodnie z Państwami oczekiwaniami. W zakresie, w jakim dane zbierane są na podstawie Pani/Pana zgody, podanie ich jest dobrowolne.

Pani/Pana dane mogą być przetwarzane w sposób zautomatyzowany i nie będą profilowane.

=====

KLAUZULA ZGODY RODO

Wyrażam zgodę na wykorzystywanie przez administratora WODKAN Przedsiębiorstwo Wodociągów i Kanalizacji S.A. w Ostrowie Wielkopolskim, 63-400 Ostrów Wlkp. ul. Partyzancka 27 podanych przeze mnie dobrowolnie danych kontaktowych: numeru telefonu i adresu do korespondencji, w celu opracowania dokumentacji projektowej. Jestem świadoma/y, że mam prawo w dowolnym momencie tę zgodę wycofać. Wycofanie zgody nie wpływa na zgodność z prawem wykorzystywania numeru telefonu do czasu cofnięcia zgody.

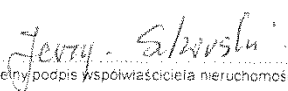
data, czytelny podpis współwłaściciela nieruchomości wyznaczonego do kontaktu

=====

Cofnięcie zgody na przetwarzanie danych kontaktowych


Niniejszym wycofuję udzieloną w dniu zgodę na wykorzystywanie przez administratora WODKAN S.A. podanych przeze mnie dobrowolnie danych kontaktowych tj. numeru telefonu, adresu do korespondencji w celu opracowania dokumentacji projektowej. Jestem świadoma/y, że wycofanie zgody nie wpływa na zgodność z prawem wykorzystywania danych kontaktowych do czasu cofnięcia zgody.

.....
data, czytelny podpis

Załącznik:

- kserokopia fragmentu projektu zagospodarowania terenu z wkreślonym ww. uzbrojeniem

Budowa kanalizacji sanitarnej w ulicy Grunwaldzkiej w Ostrowie Wielkopolskim

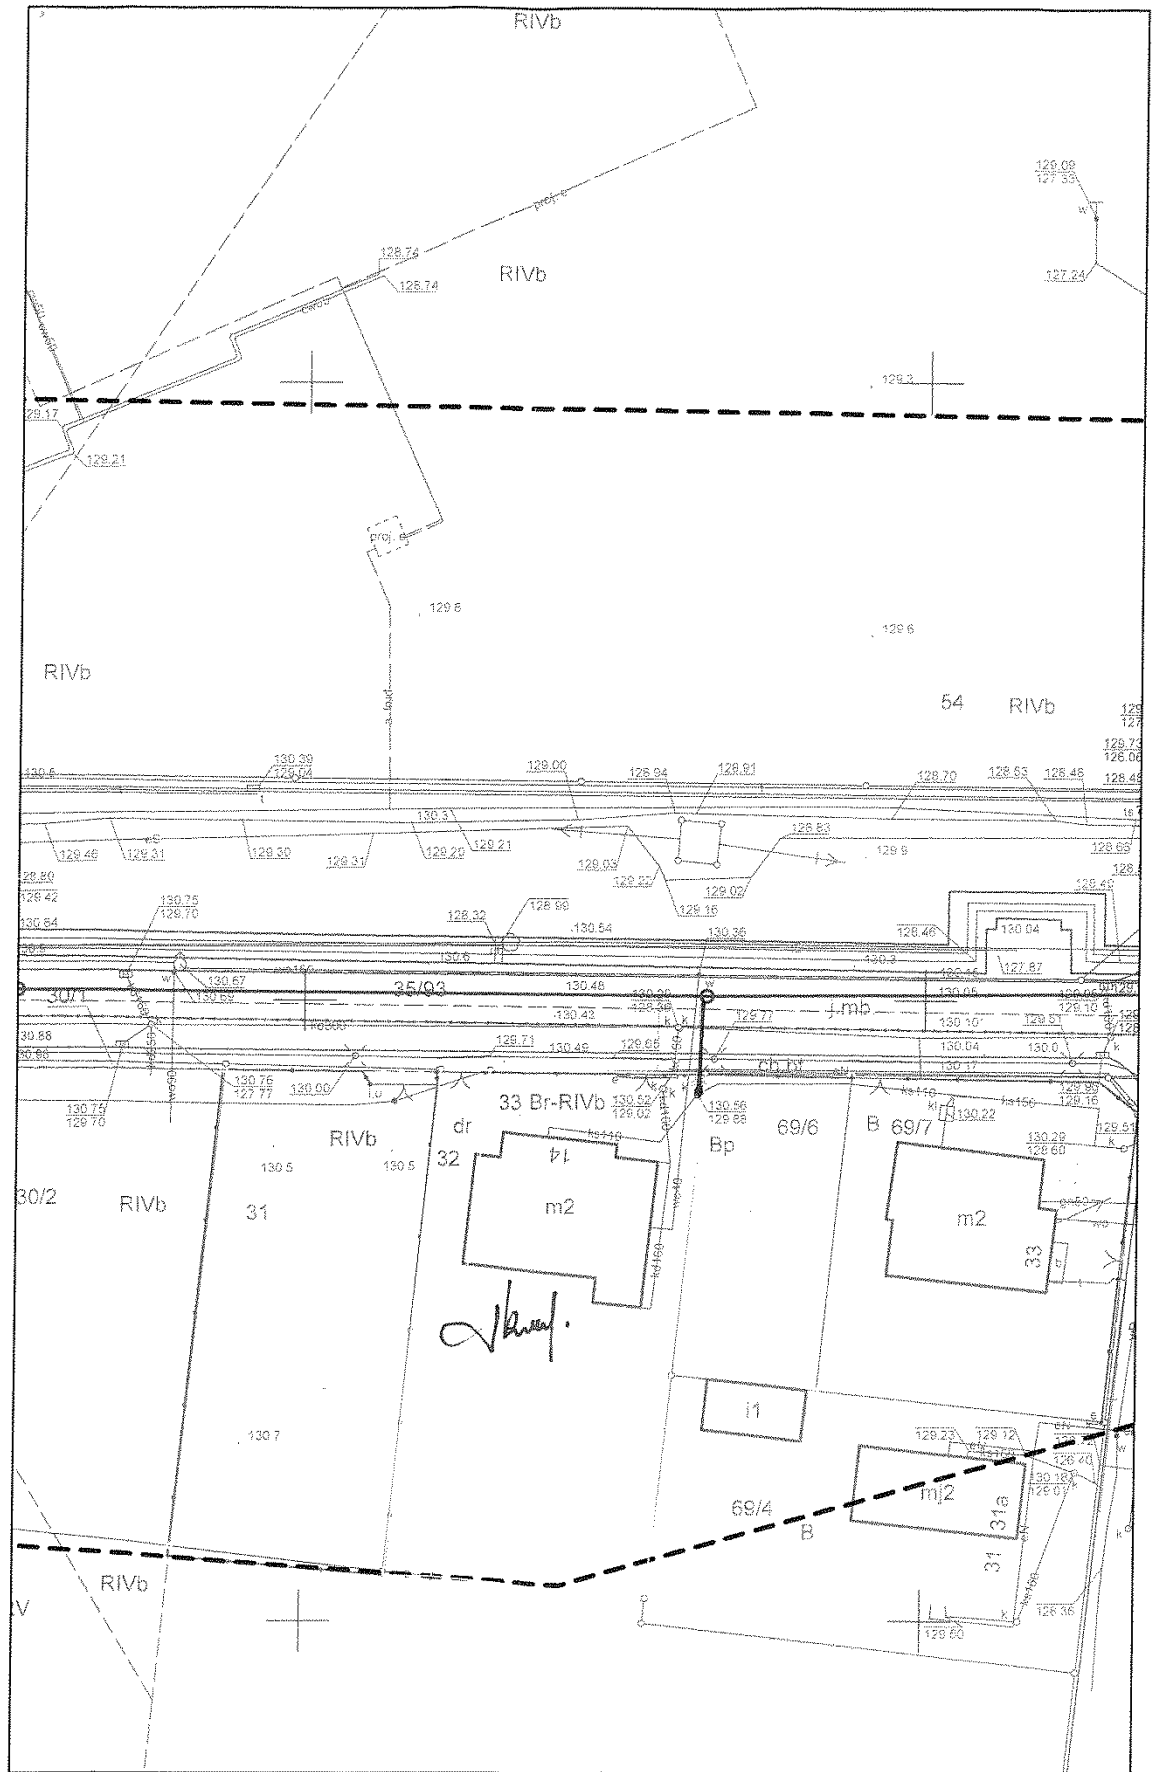

Ostrów Wielkopolski, dnia

WODKAN Przedsiębiorstwo
Wodociągów i Kanalizacji S.A.
ul. Partyzancka 27
63-400 Ostrów Wielkopolski

OŚWIADCZENIE

My niżej podpisani:

nazwisko i imię	Krawczyk Jarosław
adres zamieszkania	Ostrów Wielkopolski, ul. Kujawska 21B m.10, 63-400 Ostrów Wielkopolski


nazwisko i imię	Krawczyk Martyna
adres zamieszkania	Ostrów Wielkopolski, ul. Kujawska 21B m.10, 63-400 Ostrów Wielkopolski

oświadczamy, iż jako współwłaściciele nieruchomości gruntowej oznaczonej jako działka ewidencyjna nr**31**..... obręb**0028**..... położonej w m. Ostrowie Wielkopolski, przy ul**Grunwaldzkiej**..... dla której Sąd Rejonowy w Ostrowie Wlkp. prowadzi księgę wieczystą Kw nr**KZ1W/00020632/3**....., chcąc wystąpić w przyszłości o wydanie warunków przyłączenia do infrastruktury WODKAN S.A. akceptujemy trasę projektowanego przyłącza kanalizacji sanitarnej zaprojektowaną przez projektanta do ww. działki, którą wkreślono na załączonym projekcie zagospodarowania terenu,

Zgodnie wskazujemy WODKAN S.A. następującą osobę do kontaktu:

nazwisko i imię współwłaściciela	JAROSŁAW KRAWCZYK	telefon	698938854
adres do korespondencji	63-400 OSTRÓW Wlkp. UL. KUJAWSKA 21B/10		

*dane podawane dobrowolnie

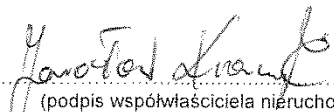1) 
(podpis współwłaściciela nieruchomości)

2) 
(podpis współwłaściciela nieruchomości)

Klauzula informacyjna o przetwarzaniu danych osobowych skierowana do osób fizycznych

WODKAN Przedsiębiorstwo Wodociągów i Kanalizacji S.A. w Ostrowie Wlkp., 63-400 Ostrów Wlkp. ul. Partyzancka 27, zwanej dalej WODKAN S.A., informuje, iż jest administratorem danych osobowych w rozumieniu Rozporządzenia Parlamentu Europejskiego i Rady (UE) 2016/679 z dnia 27 kwietnia 2016r. w sprawie ochrony osób fizycznych w związku z przetwarzaniem danych osobowych i w sprawie swobodnego przepływu takich danych oraz uchylenia

dyrektywy 95/46/WE (ogólne rozporządzenie o ochronie danych) (Dz.Urz. UE L 119 str.1), zwanego dalej RODO, w odniesieniu do danych osobowych osób składających oświadczenie.

Z powołanym przez WODKAN S.A. inspektorem ochrony danych można się skontaktować pod adresem e-mail inspektor@wodkan.pl lub numerem telefonu 62 738 77 13. Dane dotyczące inspektora są dostępne w obiektach WODKAN S.A. i na stronie internetowej.

Przetwarzanie Pani/Pana danych osobowych jest następstwem udzielonej przez Panią/Pana zgody, jest niezbędne do celów wynikających z prawnie uzasadnionych interesów realizowanych przez WODKAN S.A., do wykonania umowy, której jest Pani/Pan stroną lub do podjęcia działań na żądanie Pani/Pana przed zawarciem umowy, oraz do wypełnienia obowiązku prawnego ciążącego na administratorze - zgodnie z art. 6 ust.1 lit. a), f), b) i c) RODO, ustawą z dnia 23 kwietnia 1964r. Kodeks cywilny, ustawą z dnia 7 czerwca 2001 r. o zbiorowym zaopatrzeniu w wodę i zbiorowym odprowadzaniu ścieków, ustawą z dnia 7 lipca 1994 r. Prawo budowlane.

Pani/Pana dane osobowe będą przetwarzane w celu: opracowania dokumentacji projektowej, zawarcia/aktualizacji oraz realizacji umowy o zaopatrzenie w wodę lub odprowadzanie ścieków, ustalenia, dochodzenia lub obrony roszczeń z tytułu prowadzonej działalności gospodarczej, archiwizacji oraz w celach wynikających z przepisów prawa finansowego i cywilnego.

Pani/Pana dane osobowe mogą być udostępniane innym odbiorcom - podmiotom uprawnionym, jedynie na podstawie odpowiednich przepisów prawa i w uzasadnionych przypadkach – gdy administrator powierzył przetwarzanie danych lub udostępnił dane np. firmie projektowej, inżynierskiej, kurierskiej, placówce pocztowej, kancelarii prawnej.

Pani/Pana dane osobowe będą przechowywane przez okres 3 lat, licząc od końca roku kalendarzowego, w którym WODKAN S.A. jako inwestor złożył zawiadomienie o zakończeniu budowy sieci kanalizacji sanitarnej, do której Pani/Pana nieruchomość uzyska możliwość przyłączenia, chyba że, ze względu na: obronę lub dochodzenie roszczeń, obowiązek archiwizacji lub inny, okres przetwarzania będzie wydłużony.

Ma Pani/Pan prawo, w zakresie swoich danych, żądać od administratora: dostępu do danych, ich sprostowania, usunięcia lub ograniczenia przetwarzania, wniesienia sprzeciwu wobec ich przetwarzania, przenoszenia danych.

Posiada Pani/Pan uprawnienie do cofnięcia w dowolnym momencie udzielonej zgody na przetwarzanie danych kontaktowych.

Stwierdzając, iż dane przetwarzane są niezgodnie z prawem, ma Pani/Pan prawo do wniesienia skargi do organu nadzorczego, którym jest Prezes Urzędu Ochrony Danych Osobowych, funkcjonujący pod adresem 00-193 Warszawa ul. Stawki 2.

Podanie Pani/Pana danych osobowych jest wymogiem ustawowym a odmowa podania danych osobowych skutkuje niemożnością opracowania dokumentacji projektowej zgodnie z Państwa oczekiwaniami. W zakresie, w jakim dane zbierane są na podstawie Pani/Pana zgody, podanie ich jest dobrowolne.

Pani/Pana dane mogą być przetwarzane w sposób zautomatyzowany i nie będą profilowane.

KLAUZULA ZGODY RODO

Wyrażam zgodę na wykorzystywanie przez administratora WODKAN Przedsiębiorstwo Wodociągów i Kanalizacji S.A. w Ostrowie Wielkopolskim, 63-400 Ostrów Wlkp. ul. Partyzancka 27 podanych przeze mnie dobrowolnie danych kontaktowych: numeru telefonu i adresu do korespondencji, w celu opracowania dokumentacji projektowej. Jestem świadoma/y, że mam prawo w dowolnym momencie tę zgodę wycofać. Wycofanie zgody nie wpływa na zgodność z prawem wykorzystywania numeru telefonu do czasu cofnięcia zgody.

12.02.2020 
data, czytelny podpis współwłaściciela nieruchomości wyznaczonego do kontaktu

Cofnięcie zgody na przetwarzanie danych kontaktowych


Niniejszym wycofuję udzieloną w dniu zgodę na wykorzystywanie przez administratora WODKAN S.A. podanych przeze mnie dobrowolnie danych kontaktowych tj. numeru telefonu, adresu do korespondencji w celu opracowania dokumentacji projektowej. Jestem świadoma/y, że wycofanie zgody nie wpływa na zgodność z prawem wykorzystywania danych kontaktowych do czasu cofnięcia zgody.

.....
data, czytelny podpis

Załącznik:

- kserokopia fragmentu projektu zagospodarowania terenu z wkreślonym ww. uzbrojeniem

Budowa kanalizacji sanitarnej w ulicy Grunwaldzkiej w Ostrowie Wielkopolskim

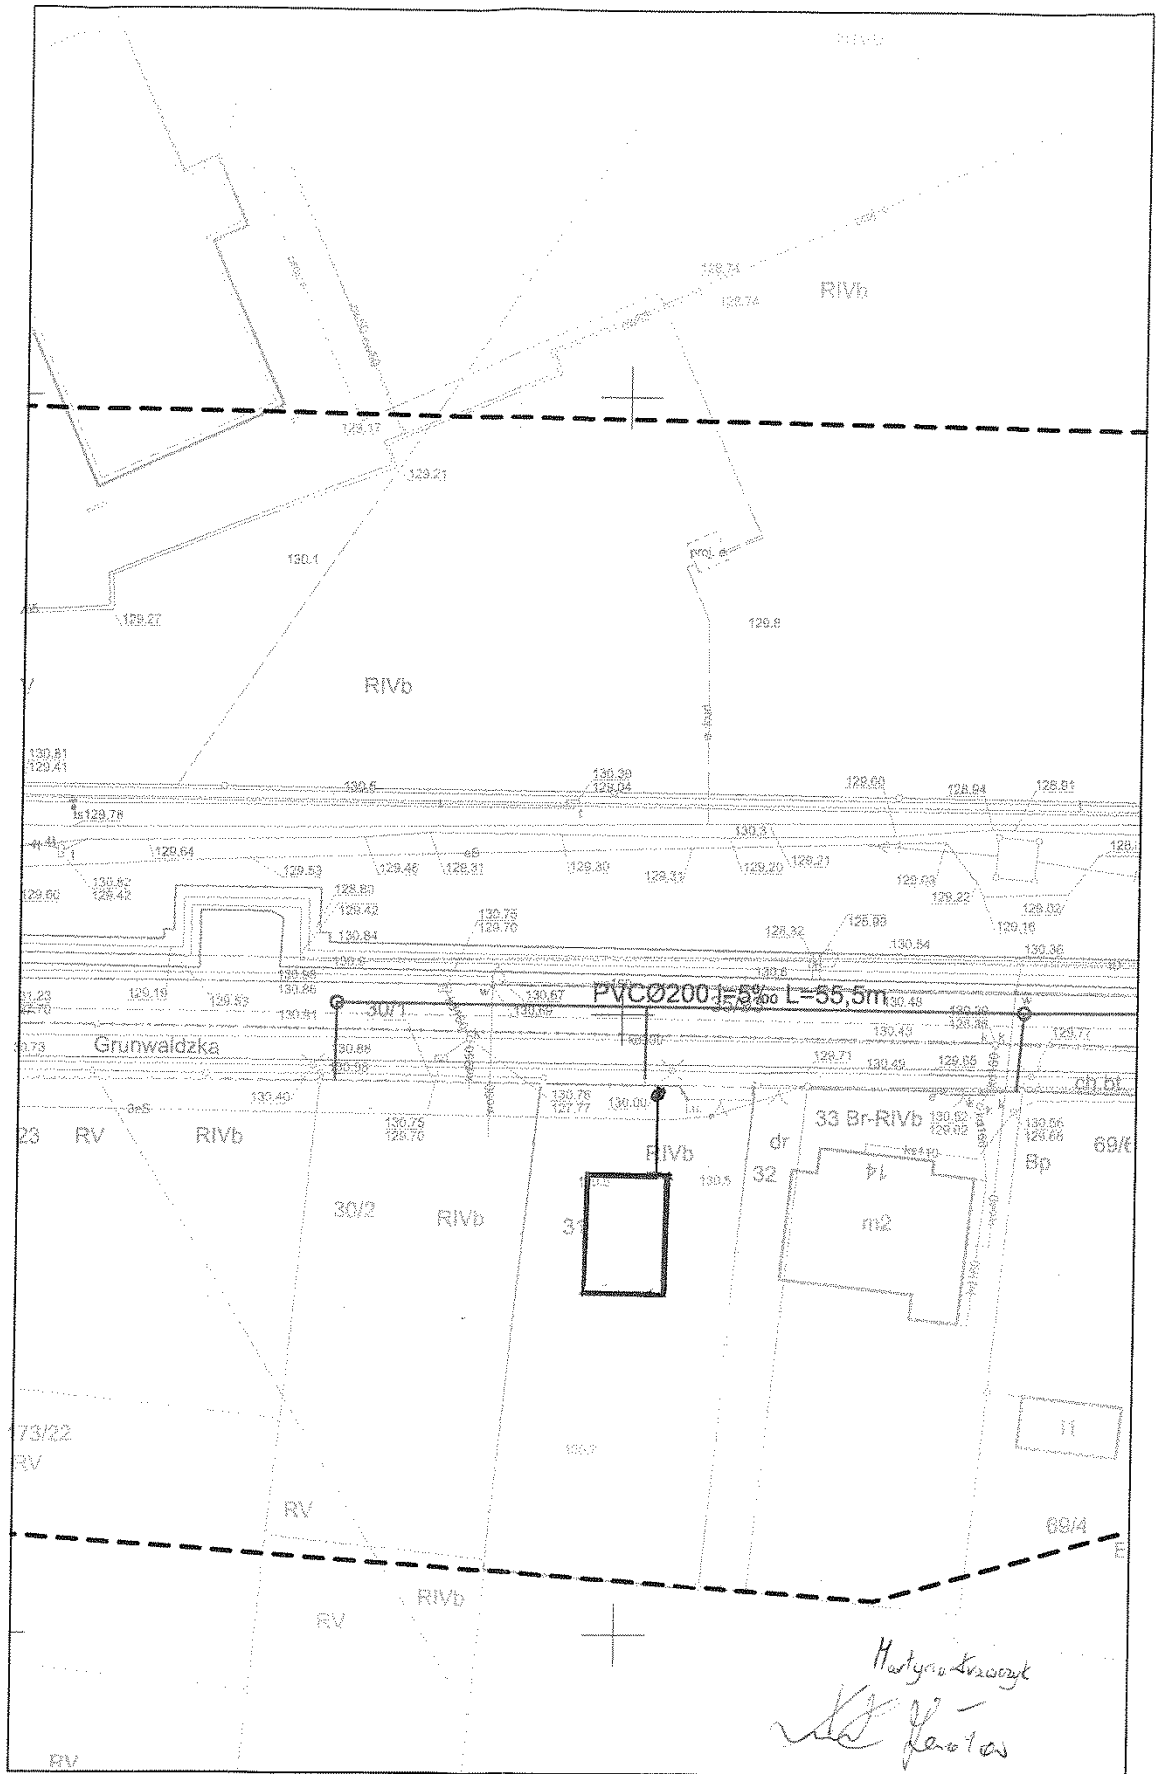

Ostrów Wielkopolski, dnia

WODKAN Przedsiębiorstwo
Wodociągów i Kanalizacji S.A.
ul. Partyzancka 27
63-400 Ostrów Wielkopolski

OŚWIADCZENIE

My niżej podpisani:

nazwisko i imię	Kowalczyk Jacek
adres zamieszkania	Ostrów Wielkopolski, ul. Olszyńska 7, 63-400 Ostrów Wielkopolski


nazwisko i imię	Kowalczyk Ryszard
adres zamieszkania	Ostrów Wielkopolski, ul. Lubuska 1, 63-400 Ostrów Wielkopolski


oświadczamy, iż jako współwłaściciele nieruchomości gruntowej oznaczonej jako działka ewidencyjna nr30/2..... obręb0028..... położonej w m. Ostrów Wielkopolski, przy ulGrunwaldzkiej..... dla której Sąd Rejonowy w Ostrowie Wlkp. prowadzi księgę wieczystą Kw nrKZ1W/00095718/6....., chcąc wystąpić w przyszłości o wydanie warunków przyłączenia do infrastruktury WODKAN S.A. akceptujemy trasę projektowanego przyłącza kanalizacji sanitarnej zaprojektowaną przez projektanta do ww. działki, którą wskreślono na załączonym projekcie zagospodarowania terenu,

Zgodnie wskazujemy WODKAN S.A. następującą osobę do kontaktu:

nazwisko i imię współwłaściciela		telefon	
adres do korespondencji			

*dane podawane dobrowolnie

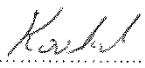1).....
(podpis współwłaściciela nieruchomości)

2).....
(podpis współwłaściciela nieruchomości)

Klauzula informacyjna o przetwarzaniu danych osobowych skierowana do osób fizycznych

WODKAN Przedsiębiorstwo Wodociągów i Kanalizacji S.A. w Ostrowie Wlkp., 63-400 Ostrów Wlkp. ul. Partyzancka 27, zwanej dalej WODKAN S.A., informuje, iż jest administratorem danych osobowych w rozumieniu Rozporządzenia Parlamentu Europejskiego i Rady (UE) 2016/679 z dnia 27 kwietnia 2016r. w sprawie ochrony osób fizycznych w związku z przetwarzaniem danych osobowych i w sprawie swobodnego przepływu takich danych oraz uchylenia

optyktywy 05/2001/V.1. (ogólne rozporządzenie o ochronie danych) (Dz.Urz. UE L 119 str.1), zwanego dalej RODO, w odniesieniu do danych osobowych osób składających oświadczenie

Z powołanym przez WODKAN S.A. inspektorem ochrony danych można się skontaktować pod adresem e-mail ~~gd@wodkan.pl~~ lub numerem telefonu 62 736 77 13. Dane dotyczące inspektora są dostępne w obiektach WODKAN S.A. i na stronie internetowej.

Przetwarzanie Pani/Pana danych osobowych jest następstwem udzielonej przez Panią/Pana zgody, jest niezbędne do celów wynikających z prawnie uzasadnionych interesów realizowanych przez WODKAN S.A., do wykonania umowy, której jest Pani/Pan stroną lub do podjęcia działań na ządanie Pani/Pana przed zawarciem umowy, oraz do wypełnienia obowiązku prawnego ciążącego na administratorze - zgodnie z art. 6 ust.1 lit. a), f), b) i c) RODO, ustawą z dnia 23 kwietnia 1964r. Kodeks cywilny, ustawą z dnia 7 czerwca 2001 r. o zbiorowym zaopatrzeniu w wodę i zbiorowym odprowadzaniu ścieków, ustawą z dnia 7 lipca 1994 r. Prawo budowlane.

Pani/Pana dane osobowe będą przetwarzane w celu: opracowania dokumentacji projektowej, zawarcia/aktualizacji oraz realizacji umowy o zaopatrzenie w wodę lub odprowadzanie ścieków, ustalenia, dochodzenia lub obrony roszczeń z tytułu prowadzonej działalności gospodarczej, archiwizacji oraz w celach wynikających z przepisów prawa finansowego i cywilnego.

Pani/Pana dane osobowe mogą być udostępniane innym odbiorcom - podmiotom uprawnionym, jedynie na podstawie odpowiednich przepisów prawa i w uzasadnionych przypadkach – gdy administrator powierzył przetwarzanie danych lub udostępnił dane np. firmie projektowej, informatycznej, kurierskiej, placówce pocztowej, kancelarii prawnej.

Pani/Pana dane osobowe będą przechowywane przez okres 3 lat, licząc od końca roku kalendarzowego, w którym WODKAN S.A. jako inwestor złoży zawiadomienie o zakończeniu budowy sieci kanalizacji sanitarnej, do której Pani/Pana nieruchomość uzyska możliwość przyłączenia, chyba że, ze względu na: obronę lub dochodzenie roszczeń, obowiązek archiwizacji lub inny, okres przetwarzania będzie wydłużony.

Ma Pani/Pan prawo, w zakresie swoich danych, żądać od administratora: dostępu do danych, ich sprostowania, usunięcia lub ograniczenia przetwarzania, wniesienia sprzeciwu wobec ich przetwarzania, przenoszenia danych.

Posiada Pani/Pan uprawnienie do cofnięcia w dowolnym momencie udzielonej zgody na przetwarzanie danych kontaktowych.

Stwierdzając, iż dane przetwarzane są niezgodnie z prawem, ma Pani/Pan prawo do wniesienia skargi do organu nadzorczego, którym jest Prezes Urzędu Ochrony Danych Osobowych, funkcjonujący pod adresem 00-193 Warszawa ul. Stawki 2.

Podanie Pani/Pana danych osobowych jest wymogiem ustawowym a odmowa podania danych osobowych skutkuje niemożnością opracowania dokumentacji projektowej zgodnie z Państwa oczekiwaniami. W zakresie, w jakim dane zbierane są na podstawie Pani/Pana zgody, podanie ich jest dobrowolne.

Pani/Pana dane mogą być przetwarzane w sposób zautomatyzowany i nie będą profilowane.

=====

KLAUZULA ZGODY RODO

Wyrażam zgodę na wykorzystywanie przez administratora WODKAN Przedsiębiorstwo Wodociągów i Kanalizacji S.A. w Ostrowie Wielkopolskim, 63-400 Ostrow Wikp. ul. Partyzancka 27 podanych przeze mnie dobrowolnie danych kontaktowych: numeru telefonu i adresu do korespondencji, w celu opracowania dokumentacji projektowej. Jestem świadoma/y, że mam prawo w dowolnym momencie tę zgodę wycofać. Wycofanie zgody nie wpływa na zgodność z prawem wykorzystywania numeru telefonu do czasu cofnięcia zgody.

.....
data, czytelny podpis współwłaściciela nieruchomości wyznaczonego do kontaktu

=====


Cofnięcie zgody na przetwarzanie danych kontaktowych

Niniejszym wycofuję udzieloną w dniu zgodę na wykorzystywanie przez administratora WODKAN S.A. podanych przeze mnie dobrowolnie danych kontaktowych tj. numeru telefonu, adresu do korespondencji w celu opracowania dokumentacji projektowej. Jestem świadoma/y, że wycofanie zgody nie wpływa na zgodność z prawem wykorzystywania danych kontaktowych do czasu cofnięcia zgody.

.....
data, czytelny podpis

Załącznik:

- kserokopia fragmentu projektu zagospodarowania terenu z wkreślonym ww. uzbrojeniem

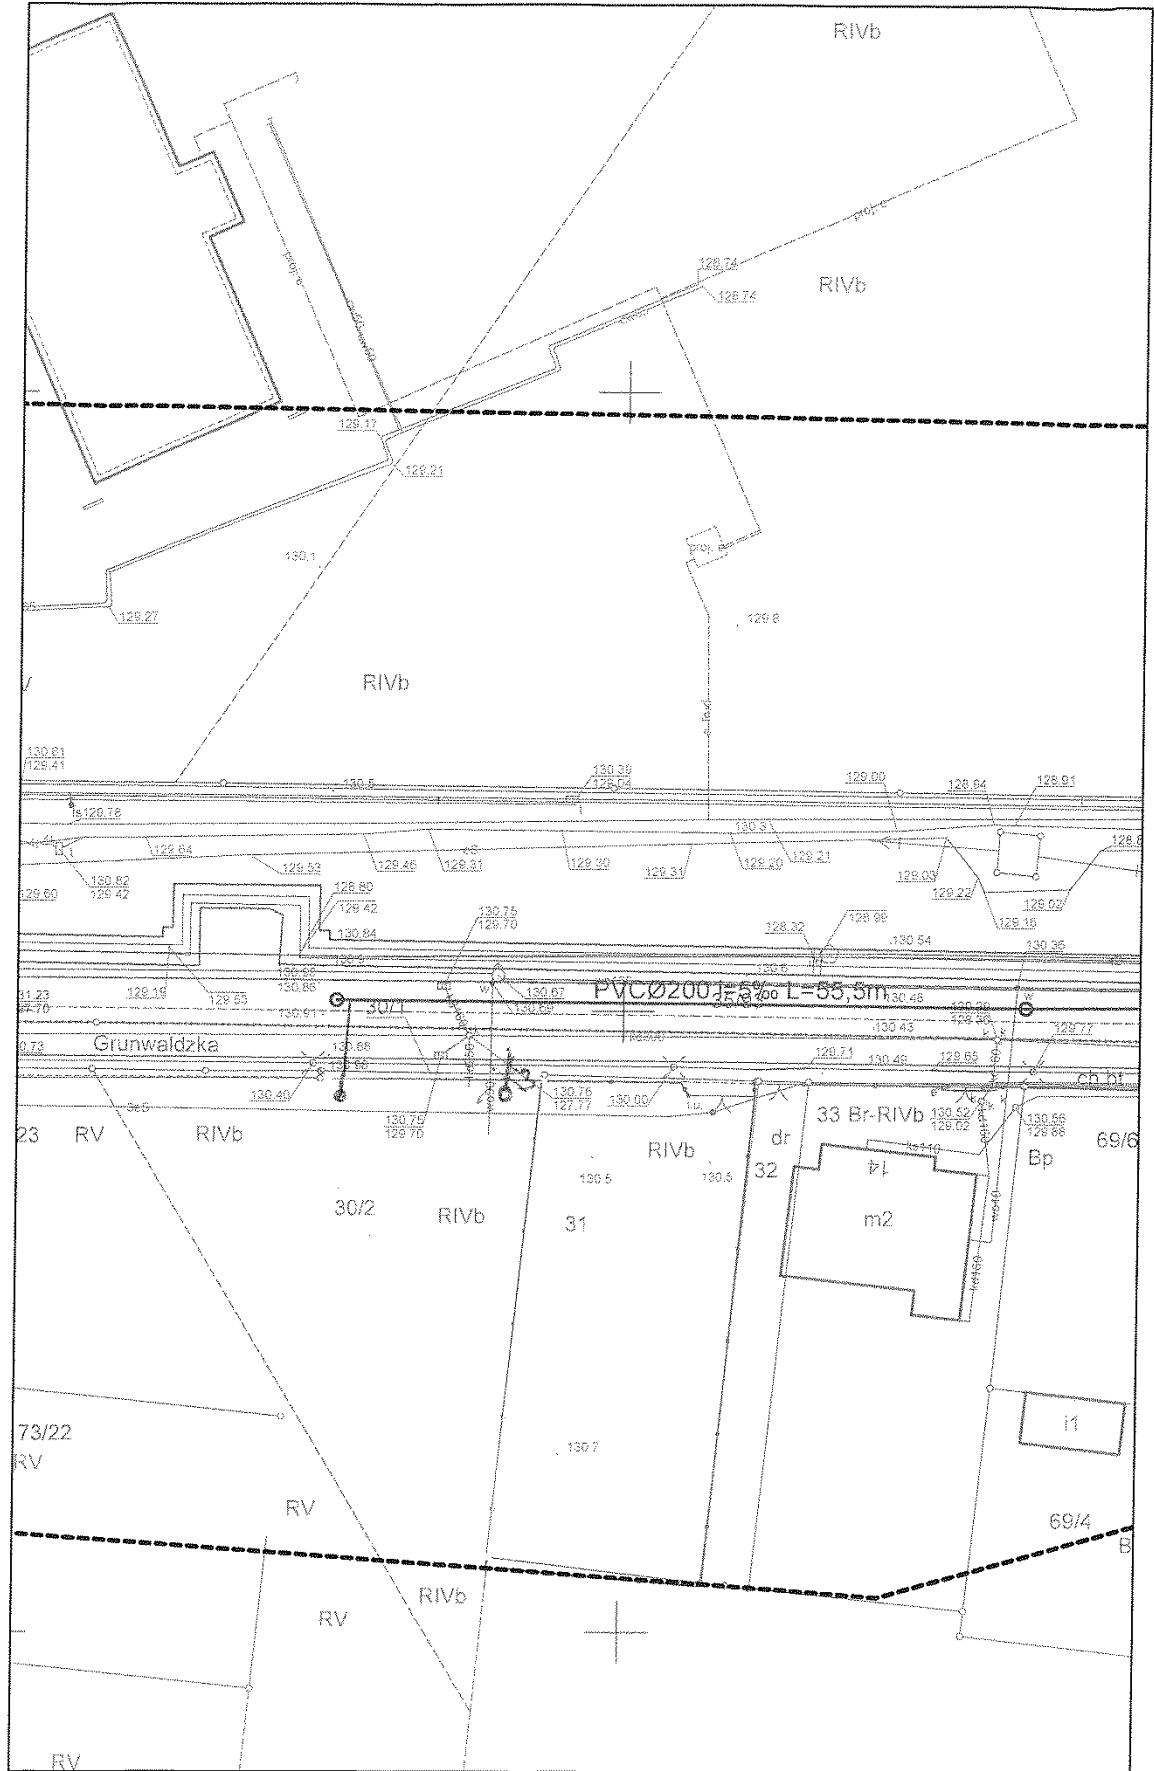

ul. Wysocka 57
63-400 Ostrow Wielkopolski
tel. +48 62 735 86 00
fax +48 62 735 86 02
e-mail: ozc@ozcsa.pl


OSTROWSKI ZAKŁAD CIEPŁOWNICZY SA
www.ozcsa.pl



Ostrow Wielkopolski, dnia 12 maja 2020r.

TW/498 /2020

WODKAN S.A.
ul. Partyzancka 27
63-400 Ostrow Wielkopolski

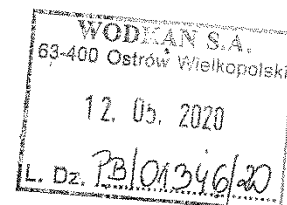

Ostrowski Zakład Ciepłowniczy S.A. jako użytkownik wieczysty nieruchomości obejmującej działkę nr 35/93 obręb 0011 położonej przy ul. Grunwaldzkiej w Ostrowie Wielkopolskim udziela Państwu prawa do dysponowania w/w nieruchomością na cele budowlane w rozumieniu art. 33 ust. 2 pkt. 2) w związku z art. 3 ust. 11 ustawy z dnia 7 lipca 1994 r. Prawo Budowlane (Dz. U z 2003r. Nr 207 poz. 2016 ze zm.) w związku z planowanym wykonaniem kanału sanitarnego na dz. nr 35/93. Wykonawca robót winien zgłosić pisemnie OZC S.A. rozpoczęcie prac na 5 dni wcześniej przed ich rozpoczęciem. Na nieruchomości obejmującej dz. nr 35/93 występują urządzenia podziemne, nie wyklucza się istnienia również niezewidencjonowanych urządzeń podziemnych. W związku z tym przy wykonywaniu robót napotkane urządzenia należy traktować jako urządzenia czynne. Koszty naprawy i poniesione straty przez OZC S.A. na skutek ewentualnych uszkodzeń infrastruktury podziemnej podczas wykonywania robót obciążą wykonawcę, który jest zobowiązany do ich pokrycia. Ponadto istniejącą infrastrukturę podziemną wykonawca jest zobowiązany zabezpieczyć zgodnie z odpowiednimi normami, a prace należy prowadzić z zachowaniem przepisów prawa budowlanego, norm i przepisów BHP. Niniejsza zgoda udzielająca Państwu prawa do dysponowania nieruchomością na cele budowlane ważna jest wraz z ostemplowaną przez nas mapą na okres od 18.05.2020 r. do 31.03.2021 r. Po zakończeniu inwestycji inwestor ma obowiązek przywrócenia terenu nieruchomości wokół inwestycji na własny koszt do stanu pierwotnego, o czym winien powiadomić OZC S.A. Niniejsza zgoda nie stanowi tytułu prawnego do nieruchomości.


Z poważaniem

PREZES ZARZĄDU

Mariusz Bolach

Sprawę prowadzi: Jerzy Kupczyk tel. 62 735 86 22.

Budowa kanalizacji sanitarnej w ulicy Grunwaldzkiej w Ostrowie Wielkopolskim

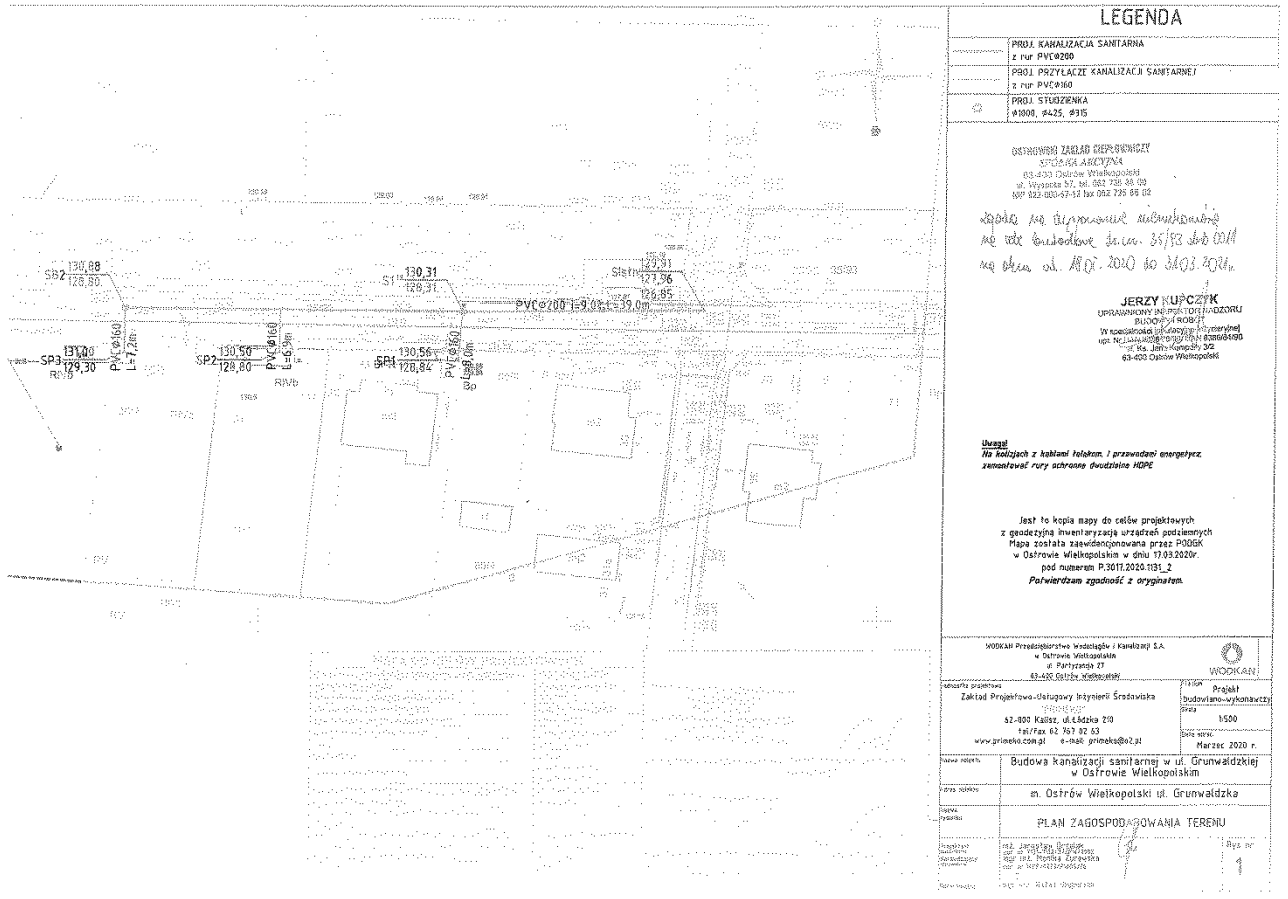

LEGENDA

- PRÓB. KANALIZACJA SANITARNA z rur PVC Ø200
- PRÓB. PRZYŁĄCZE KANALIZACJI SANITARNEJ z rur PVC Ø150
- PRÓB. STUŁOZEMIA (WIDOK 9425, 935)

OSWIĘCIMEŃ ZAKŁAD INŻYNIERSTWA
SPRZĘTOWA ARKADYZJA
63-400 Kalisz Wielkopolski
ul. Wągrowa 57, tel. 662 757 92 53
www.primeko.com.pl

*Wzrost na terenach nieurbanizowanych
na ul. Grunwaldzkiej d. ul. 35/93 do 0.00
na planie nr. M.01.2020.103.2*

JERZY KUPCZYK
URZĄDNIKOWY PRACOWNIK PROJEKTOWY
BUDOWNICTWA
W specjalności inżynierskiej Projektowanie
ul. Ks. Józef Konepski 32
63-400 Ostrow Wielkopolski

Uwaga!
Na kopiach z kabinami fotokopi. I przewodami energetycznymi
zastosować rury ochronne Ø60mm HDPE

Jest to kopia mapy do celów projektowych
z gwarantowaną inwentarycją urządzeń podziemnych
Mapa została zaszeregowana przez POGK
w Ostrowie Wielkopolskim w dniu 17.03.2020r.
pod numerem P.2011.2020.103.2
Potwierdzona zgodność z oryginałem.

WODKAN Przedsiębiorstwo Inżynierii i Kanałów S.A. w Ostrowie Wielkopolskiej ul. Partyzanów 27 63-400 Ostrow Wielkopolski		WODKAN	
rodzaje prac	Zakład Projektowo-Usługowy Inżynierii Środowiska 78-200 Kalisz ul. Łódzka 210 tel./fax 62 757 92 53 www.primeko.com.pl e-mail primeko@o2.pl	projekt budowlano-wykonalny	1500
tytuł projektu	Budowa kanalizacji sanitarnej w ul. Grunwaldzkiej w Ostrowie Wielkopolskim		
adres	m. Ostrow Wielkopolski ul. Grunwaldzka		
tytuł planu	PLAN ZAGOSPODAROWANIA TERENU		
autor	mgr inż. Jerzy Kupczyk ul. Ks. Józef Konepski 32 63-400 Ostrow Wielkopolski		
data	17.03.2020		
skala	1:100		
numer	1		




WOJEWÓDZKI URZĄD OCHRONY ZABYTEKÓW
W POZNANIU
DELEGATURA W KALISZU

62-800 Kalisz
ul. Juliana Tuwima 10
tel. (62) 767 23 21
tel./fax (62) 757 64 21
<http://poznan.wuoz.gov.pl/>
e-mail: kalisz.sekretariat@poznan.wuoz.gov.pl

Ka.5183.1807.2.2020

Kalisz, dn. 23.04.2020 r.

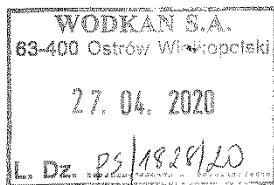

BL
[Handwritten signature]

WODKAN
Przedsiębiorstwo Wodociągów i Kanalizacji S.A.
ul. Partyzancka 27
63-400 Ostrow Wlkp.

Dot. wniosku z dnia: 09.04.2020 r.
data wpływu 16.04.2020 r.

Dotyczy: **budowy sieci wodociągowej oraz kanalizacji sanitarnej w ulicy Grunwaldzkiej w Ostrowie Wlkp.**


W odpowiedzi na pismo w sprawie jak wyżej Wojewódzki Urząd Ochrony Zabytków w Poznaniu Delegatura w Kaliszu informuje, iż pozytywnie opiniuje przedmiotową inwestycję.

Jeżeli w trakcie prowadzenia robót budowlanych lub ziemnych zostanie odkryty przedmiot, co do którego istnieje przypuszczenie, iż jest on zabytkiem archeologicznym, Inwestor zobowiązany jest niezwłocznie zgłosić ten fakt do Wojewódzkiego Urzędu Ochrony Zabytków w Poznaniu – Delegatury w Kaliszu.

Wojewódzki Urząd Ochrony Zabytków
w Poznaniu
Kierownik Delegatury w Kaliszu
[Handwritten signature]
Daria Maria Maruś

Sprawę prowadzi dr Janusz Tomala, tel. 62 757 64 21 w. 34

Budowa kanalizacji sanitarnej w ulicy Grunwaldzkiej w Ostrowie Wielkopolskim

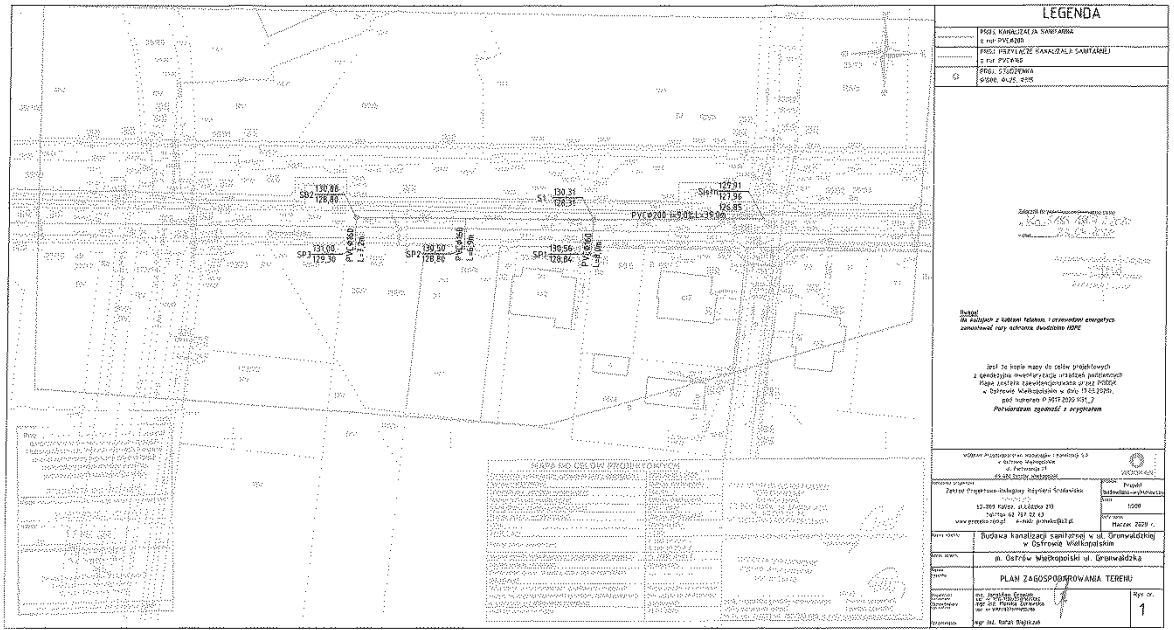

GGO.6630.332.2020

Ostrów Wielkopolski, dnia 23.04.2020 r.

PROTOKÓŁ z posiedzenia narady koordynacyjnej

Na podstawie art. 7d pkt 2 oraz art. 28b ustawy z dnia 17 maja 1989 r. – Prawo geodezyjne i kartograficzne (tekst jednolity Dz.U. z 2020r. poz. 276) w dniu 23.04.2020r. w Starostwie Powiatowym, Al. Powstańców Wielkopolskich 16, przeprowadzono naradę koordynacyjną.

Naradzie koordynacyjnej przewodniczyła:

Anna Waligórska, inspektor w Wydziale Geodezji, działająca z upoważnienia nr 64/2019 wydanego przez Starostę Ostrowskiego.

I. Przedmiot narady koordynacyjnej:

Oznaczenie kancelaryjne wniosku o uzgodnienie usytuowania projektowanej sieci uzbrojenia terenu/ z przyłączami/ przyłącza*	GGO.6630.332.2020
Rodzaj projektowanej sieci uzbrojenia terenu/ z przyłączami/ przyłącza*	Kanalizacja sanitarna
Położenie projektowanej sieci uzbrojenia terenu/ z przyłączami/ przyłącza*	Ostrów Wielkopolski, obręb 0011 dz. nr 35/93, obręb 0028 dz. nr 24, 30/1
Imię i nazwisko oraz inne dane identyfikujące wnioskodawcę	WODKAN S. A. Przedsiębiorstwo Wodociągów i Kanalizacji ul. Partyzancka 27 63-400 Ostrów Wlkp.
Sposób przeprowadzenia narady koordynacyjnej	elektroniczny

* niepotrzebne skreślić

II. Uczestnicy narady koordynacyjnej przeprowadzonej drogą elektroniczną:

Imię i nazwisko uczestnika	Oznaczenie reprezentowanych podmiotów lub informacja o przyczynach uczestnictwa w naradzie
Przemysław Rutkowski	Przedstawiciel PKP Energetyka S. A.
Jerzy Urbański	Przedstawiciel Netia S.A.
Grzegorz Wierny	Przedstawiciel Oświetlenia Ulicznego i Drogowego Sp. z o. o.
Jerzy Kupczyk	Przedstawiciel Ostrowskiego Zakładu Ciepłowniczego S. A.
Bernard Augustyniak	Przedstawiciel PKP TELKOL
Janusz Wesołowski Artur Jagiełło	Przedstawiciel Gaz- System S. A.
Andrzej Pakuła	Przedstawiciel Polskiej Spółki Gazownictwa Sp. z o. o., Oddział Zakład Gazowniczy w Poznaniu, Gazownia w Kaliszu
Paweł Kortus	Przedstawiciel Polskiej Spółki Gazownictwa Sp. z o. o., Oddział Zakład Gazowniczy w Poznaniu, Gazownia w Ostrowie Wlkp.
Michał Duszyński	Przedstawiciel Energa Operator S. A., Oddział w Kaliszu, Rejon Dystrybucji w Ostrowie Wlkp.
Marek Tomczak	Przedstawiciel Energa Operator S. A., Oddział w Kaliszu, Rejon Dystrybucji w Kaliszu
Anna Wieruchowska	Przedstawiciel Przedsiębiorstwa Wodociągów i Kanalizacji WODKAN S. A. w Ostrowie Wielkopolskim
Katarzyna Rudowicz-Latajka	Przedstawiciel Wielobranżowego Przedsiębiorstwa Komunalnego Sp. z o. o. w Skalmierzycach
Jacek Nasiadek	Przedstawiciel Zakładu Gospodarki Komunalnej w Raszkowie
Grzegorz Finke	Przedstawiciel Zakładu Usług Komunalnych w Odolanowie
Aleksander Cuprych / Robert Grzegorek	Przedstawiciel Audio Systems s.c. operator sieci multiNet


III. Stanowiska uczestników narady/uwagi i zalecenia dotyczące zgłoszonych wniosków złożone z wykorzystaniem środków komunikacji elektronicznej:

GGO.6630.332.2020

Oznaczenie reprezentowanych podmiotów lub informacja o przyczynach uczestnictwa w naradzie	Stanowiska uczestników narady/ Uwagi i zalecenia	Stanowisko	imię i nazwisko osoby upoważnionej do udziału w naradzie
<p>Energia Operator S.A Oddział w Kaliszu RD Ostrów Wielkopolski ul. Zamenhofska 2 63-400 Ostrów Wlkp.</p>	<p>ENERGA – OPERATOR SA ODDZIAŁ W KALISZU REJON DYSTRYBUCJI W OSTROWIE WIELKOPOLSKIM Uzgodniono lokalizację projektowanych obiektów w odniesieniu do istniejącej infrastruktury elektroenergetycznej</p> <p>W pobliżu napowietrznej linii elektroenergetycznej prace prowadzić zgodnie z Rozporządzeniem Ministra Gospodarki z dnia 17.09.1999 r. w sprawie bezpieczeństwa i higieny pracy przy urządzeniach i instalacjach energetycznych (Dz.U.1999 Nr 80 poz.912) oraz Rozporządzeniem Ministra Infrastruktury z dnia 06.02.2003 r. w sprawie bezpieczeństwa i higieny pracy podczas wykonywania robót budowlanych (Dz.U.2003 Nr 47 poz. 401). Podczas prowadzenia prac budowlanych zachować wymagania zgodne z obowiązującymi przepisami, np. w zakresie odległości, oświetlenia, ziemiennych i nadziemnych przewodów oraz obojętujących i obciążających normami. Nie należy naruszać istniejących elementów sieci elektroenergetycznej (m.in. słupów, kabli, złacz, przepustów). Prace w pobliżu tych elementów oraz poniesione straty, jak również utracenie korzyści przez ENERGA – OPERATOR SA w efekcie uszkodzeń urządzeń elektroenergetycznych powstałych podczas wykonywania robót pokrywa Wykonawca lub Inwestor przedmiotowego zadania.</p> <p>ENERGA – OPERATOR SA ODDZIAŁ W KALISZU REJON DYSTRYBUCJI W OSTROWIE WIELKOPOLSKIM Uzgodniono lokalizację projektowanych obiektów w odniesieniu do istniejącej infrastruktury elektroenergetycznej</p> <p>Szczegółowy przebieg kabli ustalić w terenie na podstawie wykopów próbnych. Urządzenia nadziemne zainwentaryzować w terenie. Szczegółowe trasy kabli abonenckich i przyłączy kablowych uzgodnić z właścicielami. Przed przystąpieniem do robót budowlanych przebieg projektowanych urządzeń uzgodnić na roboczo w RD Ostrów Wielkopolski. W miejscach bezpośrednich zbliżeń i skrzyżowań z infrastrukturą kablową prace prowadzić ręcznie z zachowaniem szczególnej ostrożności po uprzednim powiadomieniu RD Ostrów Wielkopolski. Na czas wykonania robót (w szczególności przy wykopach szerszych niż 0,6m) zgodnie z obowiązującymi przepisami i normami. Kolidże po wykonaniu podlegają odbiorowi przez RD Ostrów Wielkopolski. Zmiana trasy lub lokalizacji projektowanych urządzeń, podlega ponownemu uzgodnieniu. Nie wyklucza się występowania w obrębie projektowanych urządzeń niezainwentaryzowanych sieci elektroenergetycznych. Koszty naprawy i poniesione straty, jak również utracenie korzyści przez ENERGA – OPERATOR SA w efekcie uszkodzeń urządzeń elektroenergetycznych powstałych podczas wykonywania robót pokrywa Wykonawca lub Inwestor przedmiotowego zadania.</p> <p>Przed rozpoczęciem robót sposób prowadzenia pracy w pobliżu linii WN należy ustalić w Energii-Operator S.A Oddział w Kaliszu al. Wolności 8 62-800 Kalisz</p>	<p>uzgadniam/ nie uzgadniam*</p>	<p>Michał Duszyński</p>

Netia S.A.	Bez uwag	uzgadniam/ nie-uzgadniam*	Jerzy Urbański
OUIID Sp. z o.o. Kalisz	<p>Uzgadnia się z uwagą: w pobliżu infrastruktury oświetlenia prace prowadzić ręcznie z zachowaniem szczególnej ostrożności, dopuszcza się istnienie niezinventaryzowanej infrastruktury oświetlenia. W miejscach zbliżeń zachować normatywne odległości. W miejscach zbliżeń zachować normatywne odległości. W miejscach skrzyżowań z kablami oświetlenia na kabie należy nałożyć tury osłonowe dwudzielne o średnicy min 75mm. Wszelkie szkody oraz ewentualne kolizje wynikłe w trakcie prac Inwestor usunie własnym kosztem i staraniem. O terminie rozpoczęcia prac powiadomić Spółkę OUIID przynajmniej z 14 dniowym wyprzedzeniem</p>	uzgadniam/ nie-uzgadniam*	Grzegorz Wierny
OZC SA	Bez uwag	uzgadniam	Jerzy Kupczyk
PSG Sp. z o.o. OZG Poznań, Gazownia w Ostrowie Wlkp. ul. Partyzancka 27, 63-400 Ostrow Wlkp.	<p>Szczegółowy przebieg gazociągu należy ustalić w terenie na podstawie przekopów próbnych. W miejscach zbliżeń do sieci gazowej zachować wymagane przepisami odległości. Przy skrzyżowaniach z siecią gazową zachować wymagania określone w normie PN-91/M-34501. Roboty ziemne w obrębie sieci gazowych wykonywać ręcznie. Roboty prowadzone w obrębie naszych sieci należy zgłosić do Gazowni w Ostrowie Wielkopolskim, ul. Partyzancka 27 tel. 062 737-99-80. Regulacja wysokości armatury i sieci gazowej oraz usuwanie ewentualnych kolizji na koszt inwestora.</p>	uzgadniam/ nie-uzgadniam*	Paweł Kortus mistrz sieci i instalacji gazowych

ODPIŚ

WODKAN S.A.	<p>1. O rozpoczęciu robót powiadomić WODKAN S.A. na piśmie.</p> <p>2. Prace ziemne w rejonie istniejącego uzbrojenia prowadzić ręcznie.</p> <p>3. Włączenie do czynnej sieci może być wykonane na zlecenie Inwestora tylko przez WODKAN S.A.</p> <p>4. Przed zakryciem sieci instalacji wykonać inwentaryzację geodezyjną oraz dokonać odbioru częściowego z udziałem przedstawiciela WODKAN S.A.</p> <p>5. Po zakończeniu robót dokonać protokołarnego odbioru końcowego i przekazania do eksploatacji.</p> <p>• Poucham, iż zgodnie z art. 15 ust. 1 ustawy z dnia 17 maja 1989r. <i>Prawo geodezyjne i kartograficzne (tekst jednolity Dz.U. z 2020r., poz. 276)</i> znaki geodezyjne, urządzenia zabezpieczające te znaki oraz budowle triangulacyjne podlegają ochronie. Kto wbrew przepisom art. 15 niszczy, uszkadza, przemieszcza znaki geodezyjne (...), a także nie zawiadamia właściwych organów o zniszczeniu, uszkodzeniu lub przemieszczeniu znaków geodezyjnych (...) podlega karze grzywny.</p>	uzgadniam/ nie-uzgadniam*	Wieruchowska Anna
STAROSTA OSTROWSKI Al. Powstańców Wlkp. 16 63-400 Ostrów Wlkp.		uzgadniam/ nie-uzgadniam*	Z up. STAROSTY  Anna Wieruchowska Przewodniczący Rady Koordynacyjnej

* niepotrzebne skreślić


ODPIS

- IV. W naradzie koordynacyjnej przeprowadzonej drogą elektroniczną, pomimo zawiadomienia, nie uczestniczyli*:

Imię i nazwisko uczestnika	Oznaczenie reprezentowanych podmiotów lub informacja o przyczynach uczestnictwa w naradzie
	Przedstawiciel Prezydenta Miasta Ostrowa Wielkopolskiego
	Przedstawiciel Wójta Gminy Przygodzice
	Przedstawiciel Wójta Gminy Sośnie
	Przedstawiciel Burmistrza Gminy i Miasta Odolanów
	Przedstawiciel Wójta Gminy Sieroszewice
	Przedstawiciel Burmistrza Gminy i Miasta Nowe Skalmierzyce
	Przedstawiciel Burmistrza Gminy i Miasta Raszków
	Przedstawiciel Wójta Gminy Ostrów Wielkopolski
	Przedstawiciel MZD w Ostrowie Wielkopolskim
	Przedstawiciel PZD w Ostrowie Wielkopolskim
	Przedstawiciel PINB w Ostrowie Wielkopolskim
	Przedstawiciel Polskich Linii Kolejowych S. A.
	Przedstawiciel PKP Cargo Tabor
	Przedstawiciel TK Telekom Sp. z o. o.
	Przedstawiciel Orange Polska S. A.
	Przedstawiciel Przedsiębiorstwa PROMAX Sp. j.
	Przedstawiciel Wielkopolskiej Sieci Szerokopasmowej S. A.
	Przedstawiciel INEA S.A.
	Przedstawiciel PGNiGS.A., Oddział w Odolanowie
	Przedstawiciel PGNiGS.A., Oddział w Zielonej Górze
	Przedstawiciel G.EN.GAZ Energia Sp. z o. o.
	Przedstawiciel Anco Sp. z o. o.
	Przedstawiciel Usług Wodno – Kanalizacyjnych „Woda” w Przygodzicach
	Przedstawiciel Gminnego Zakładu Komunalnego w Sieroszewicach
	Przedstawiciel Przedsiębiorstwa Komunalnego w Gorzycach Wielkich
	Przedstawiciel ZapNet Karol Zapart Sp. j.

* Zgodnie art. 28ba ust. 1 ustawy z dnia 17 maja 1989r. *Prawo geodezyjne i kartograficzne (tekst jednolity Dz.U. z 2020r. poz.276)* nieobecność na naradzie koordynacyjnej podmiotu należycie zawiadomionego o jej miejscu i terminie nie stanowi przeszkody do jej przeprowadzenia. Przyjmuje się, że podmiot ten nie składa zastrzeżeń do usytuowania projektowanej sieci uzbrojenia terenu przedstawionego w planie sytuacyjnym, o którym mowa w art. 28b ust. 3.

Budowa kanalizacji sanitarnej w ulicy Grunwaldzkiej w Ostrowie Wielkopolskim

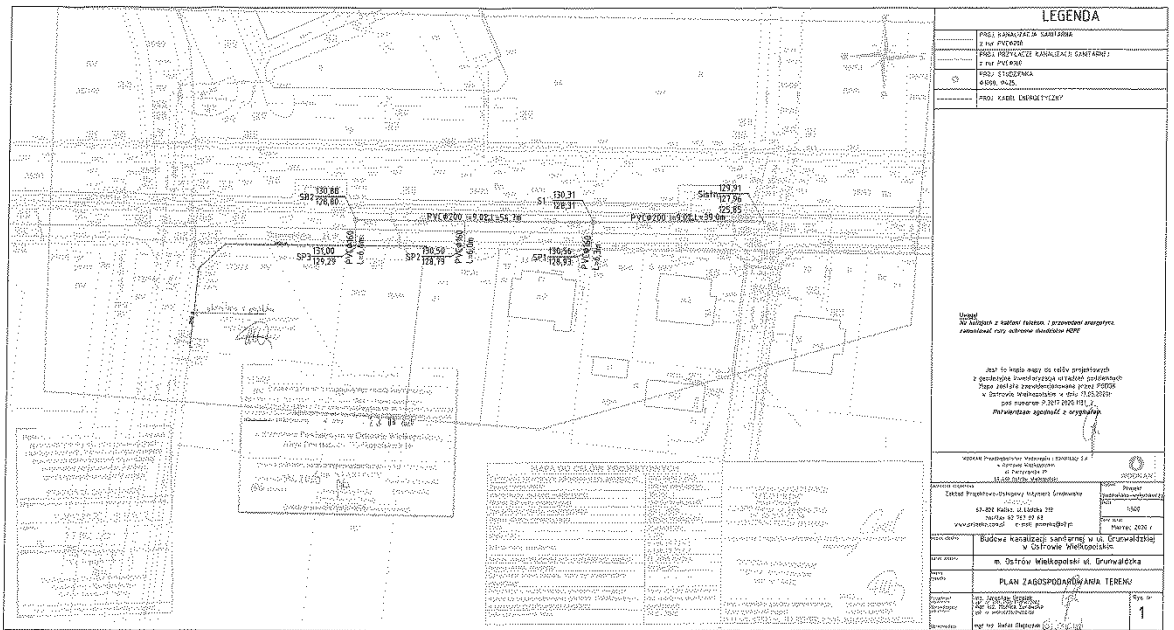

Zestawienia tabelaryczne

**ZESTAWIENIE DŁUGOŚCI
kanałów kanalizacji sanitarnej grawitacyjnej**

Nr	Nazwisko, Imię	Nr działki	Długość PVCØ160(mb)	Miejsce włączenia	Uwagi
1	2	3	4	5	6
SP1	<u>Kanal K-1</u>	33	8,0	S1	
SP2		31	6,9	T160/200	
SP3		30/2	7,2	SB2	
	<i>Razem 3szt.</i>		22,1	T160/200 1szt.	

ZESTAWIENIE PARAMETRÓW studzienek przyłączeniowych $\phi 315$

Kanał	sanitarny							
Nazwa kolektora	K – 1							
Średnica kanału	Ø160							
Nr studzienki		SP1	SP2	SP3	Razem			
Rzędna góry pokrywy		130,56	130,50	131,00				
Rzędna dna kinety		128,96	128,80	129,30				
Wysokość studzienki	mb	1,60	1,70	1,70				
Kineta zbiorcza Ds 315/200	szt							
Kineta przelotowa Ds 315/200	szt							
Kineta zbiorcza Ds 315/160	szt							
Kineta przelotowa Ds 315/160	szt	1	1	1	3			
Rura trzonowa Ø315	mb	1,1	1,2	1,2	3,5			
Teleskop z włazem T40	szt	1	1	1	3			
Kolano Ø200	szt							
Kolrek Ø200	szt							
Redukcja Ø200/160	szt							
Kolano Ø160	szt							
Kolrek Ø160	szt							
Uszczelki „in-situ”	szt							

CZEŚĆ GRAFICZNA

Wykaz współrzędnych

NR	Położenie X	Położenie Y	Położenie Z
Sistn	5725400,58	6488521,42	129,91
S1	5725400,33	6488482,42	130,31
SB2	5725400,88	6488427,73	130,88
SP1	5725392,37	6488481,69	130,56
SP2	5725393,76	6488452,71	130,50
SP2-T	5725400,63	6488452,78	130,60
SP3	5725393,68	6488427,65	131,00