# Profil podłużny kanału sanitarnego KS-1

Skala 1:100/500

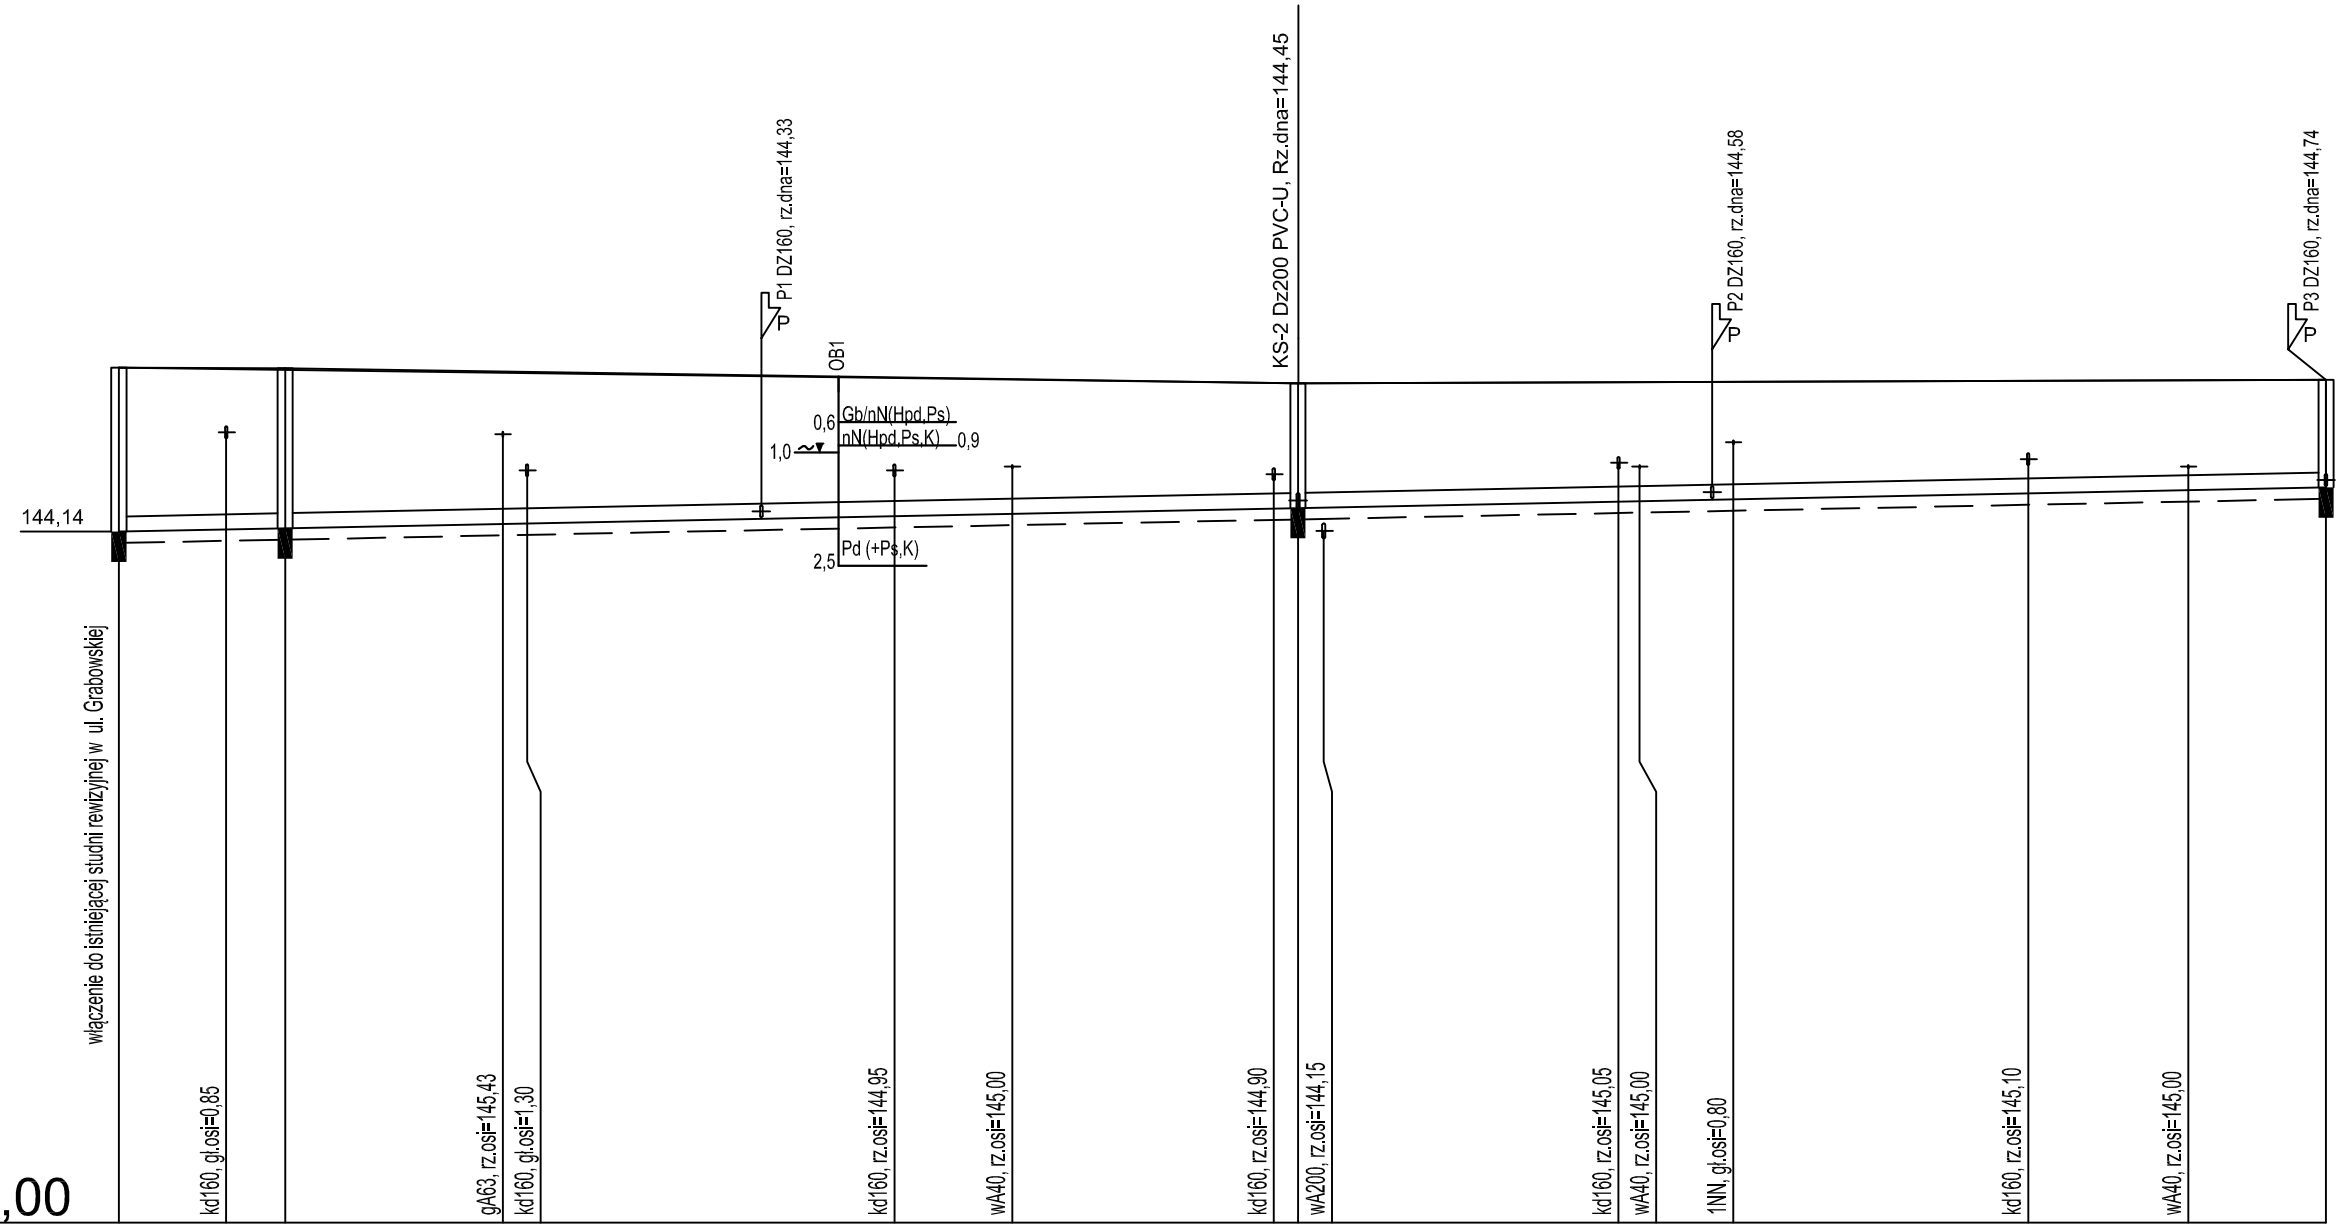


P.p.=135,00

| Nazwa węzła | Si1 | S1 | | S2 | | S3 |
|---|---|---|---|---|---|---|
| Rzędna istniejącego terenu | 146,31 | 146,30 | 146,21 | 146,10 | 146,12 | 146,15 |
| Rzędna dna proj. kanału | 144,14 | 144,18 | 144,31 | 144,45 | 144,56 | 144,72 |
| Zagłębienie dna przewodu | 2,17 | 2,10 | | 1,65 | | 1,43 |
| Długość odcinka | | 31,50 | 35,50 | | 27,40 | 40,60 |
| | 11,00 | 67,00 | | 68,00 | | 0,00 |
| Proj. spadek kanału, odległość | L=146,00 | | | | | i=4,0 ‰ |
| Proj. średnica zewnętrzna, materiał | Dz200, PVC-U | | | | | |
| Rodzaj nawierzchni | asfalt | | | | | |
| Hektometr i odległości | 0 | 7,10 | 11,00 | 25,40 | 42,50 | 51,30 | 59,10 | 78,00 | 99,20 | 1 | 5,40 | 26,30 | 36,90 | 46,00 |


Cowogaz
PRACOWNIA PROJEKTOWA SIECI I INSTALACJI SANITARNYCH
62-800 Kalisz ul. Serbinowska 1a tel. (62) 764-31-59 email: cowogaz.kalisz@wp.pl NIP 618-002-46-71


| | | | | |
|---|---|---|---|---|
| TEMAT | Budowa kanalizacji sanitarnej oraz sieci wodociągowej | | | STADIUM PB |
| OBIEKT | Kanalizacja sanitarna 200/160 mm, wodociąg Dz 125 mm | | | DATA 2019.03. |
| NAZWA RYSUNKU | **Profil podłużny kanału sanitarnego KS-1** | | | SKALA 1:100/500 |
| ADRES INWESTYCJI | m. Ostrów Wielkopolski, ul. Grabowska | | | |
| PROJEKTANT | mgr inż. Krzysztof Biernacki | BN-10.9/69/82 NB/U/7342/37/98 | | NR RYS. 2 |
| SPRAWDZAJĄCY | mgr inż. Marek Licznerski | NB/U/7342/40/98 | | |