


Poziom porównawczy 130,00 m n.p.m.

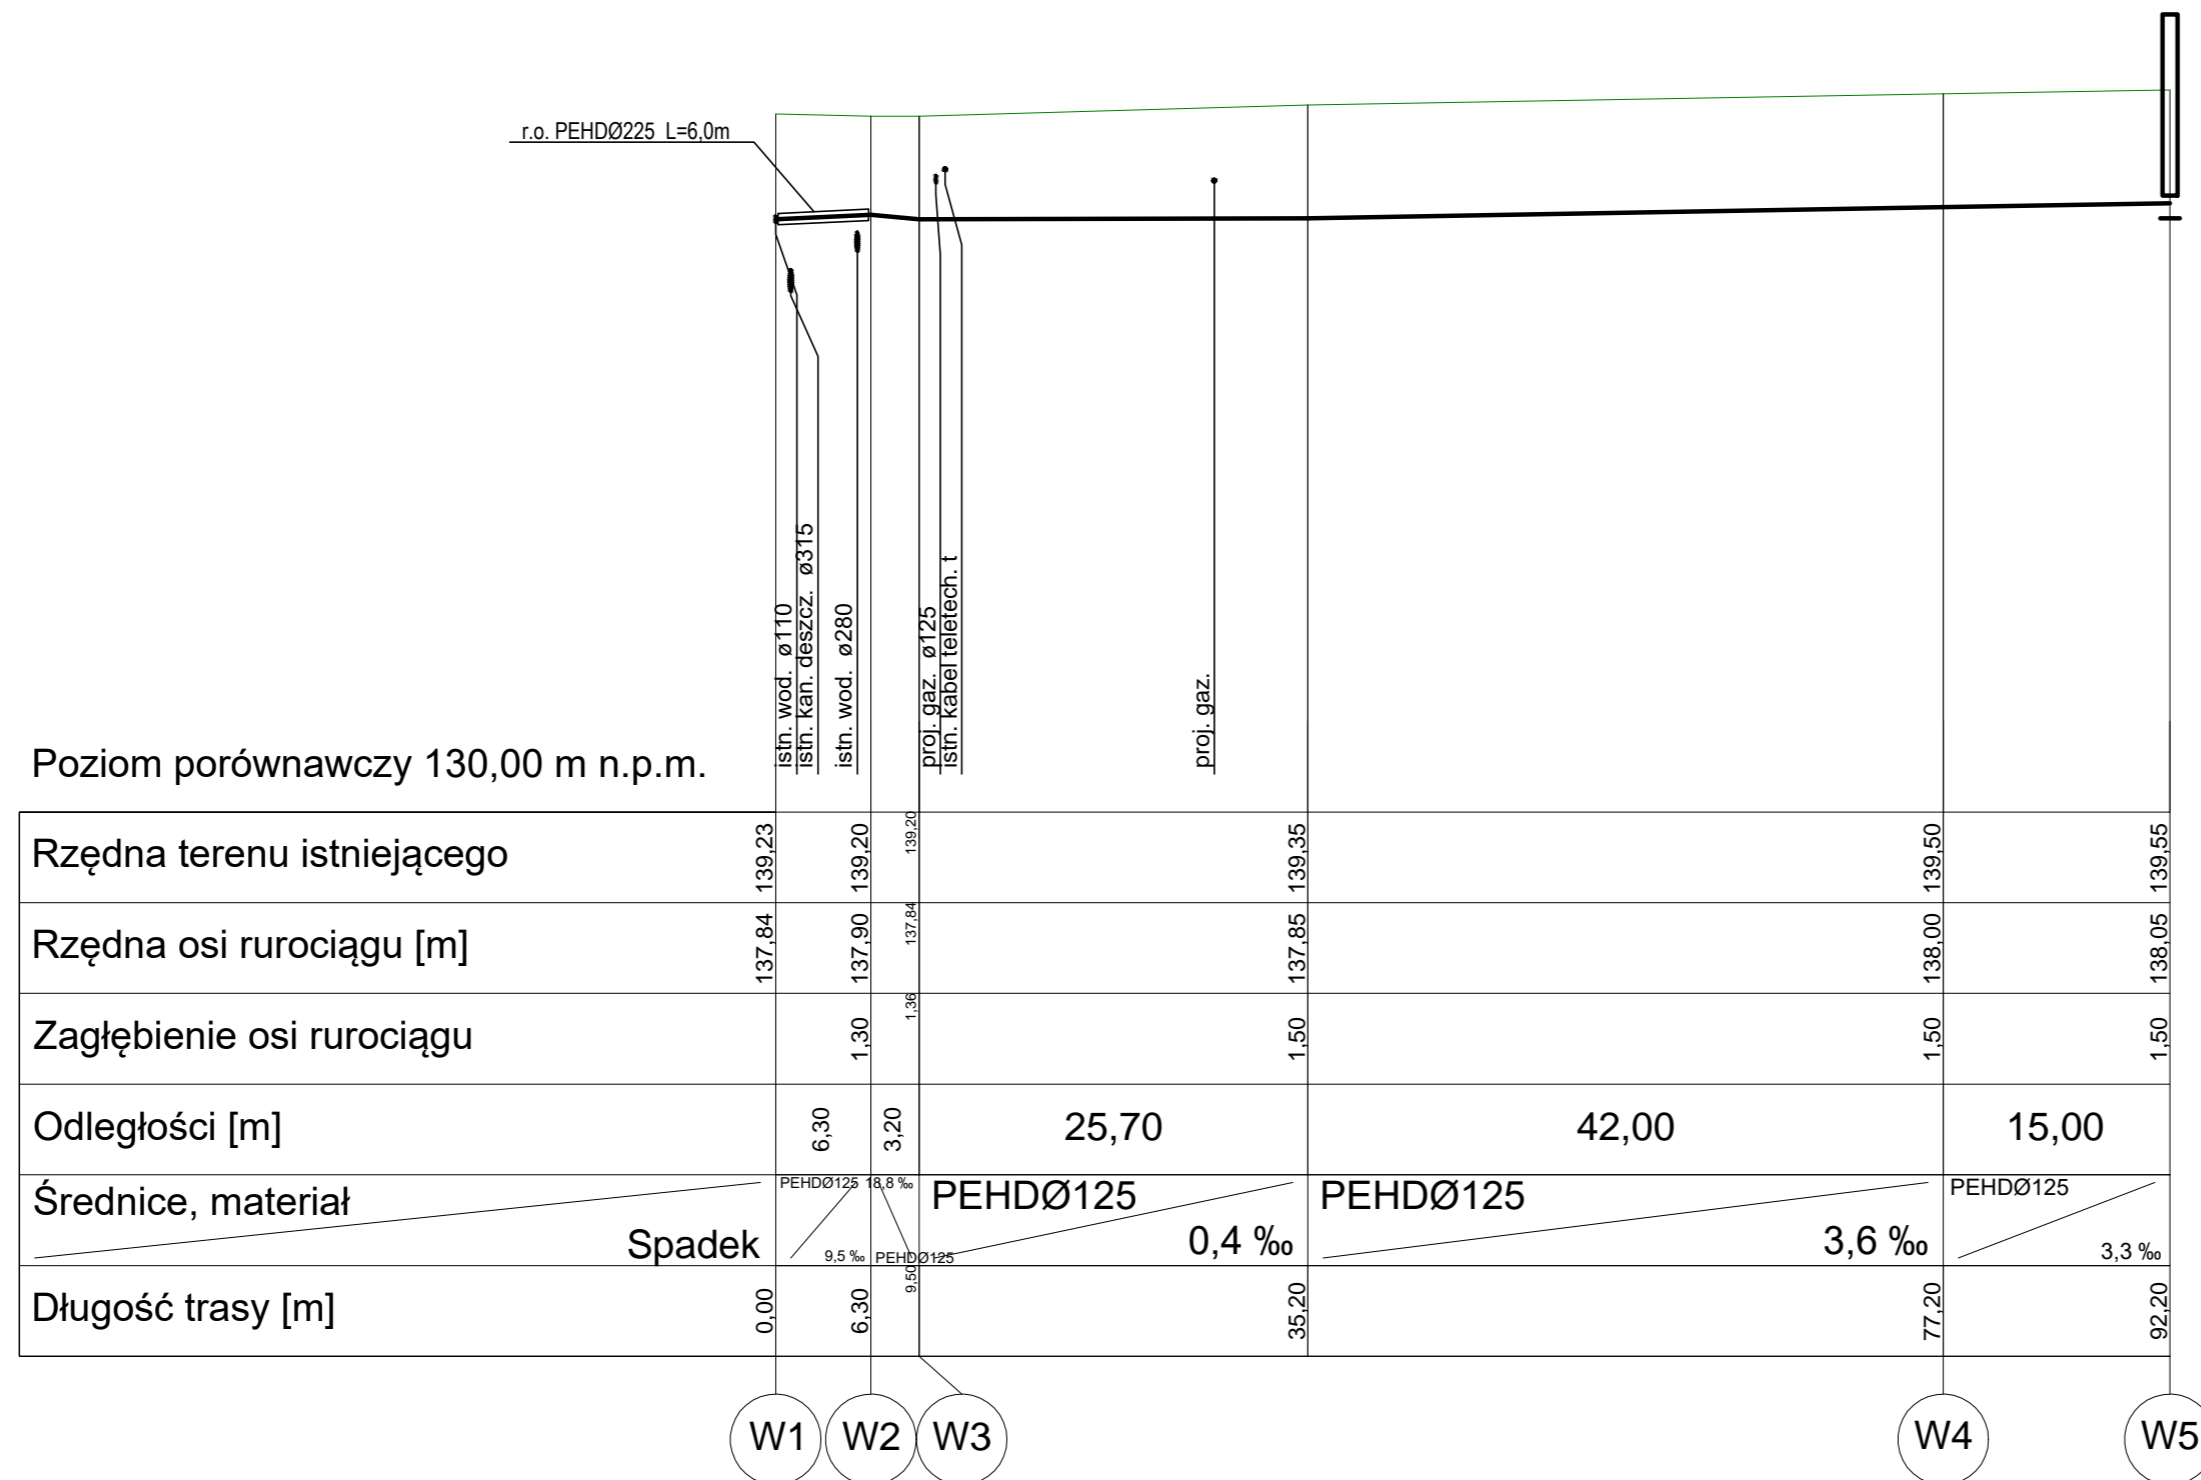

Inwestor: WODKAN Przedsiębiorstwo Wodociągów i Kanalizacji S.A. w Ostrowie Wielkopolskim ul. Partyzancka 27 63-400 Ostrów Wlkp.			
Jednostka projektowa Zakład Projektowo-Ustugowy Inżynierii Środowiska "PRIMEKO" 62-800 Kalisz, ul. Łódzka 210 tel/fax 62 767 02 63 www.primeko.com.pl e-mail: primeko@o2.pl		Stadium Projekt Techniczny Skala 1:100/500 Data oprac. Kwiecień 2021r.	
Nazwa obiektu	Budowa sieci wodociągowej w ul. Przymiejskiej na odcinku od Makowej do wysokości dz. nr 1/8 obr. 0175 w m. Ostrów Wielkopolski		
Adres obiektu	ul. Przymiejska, Ostrów Wielkopolski		
Nazwa rysunku	PROFIL SIECI WODOCIĄGOWEJ		
Projektant specjalistarna	inż. Jarostaw Grzelak upr. nr 7131-7132/31/PW/2002		Rys nr. 2
Sprawdzający specjalistarna	mgr inż. Monika Żurawska upr. nr WKP/0273/PWOS/06		
Opracowujący	mgr inż. Leszek Józwiak		