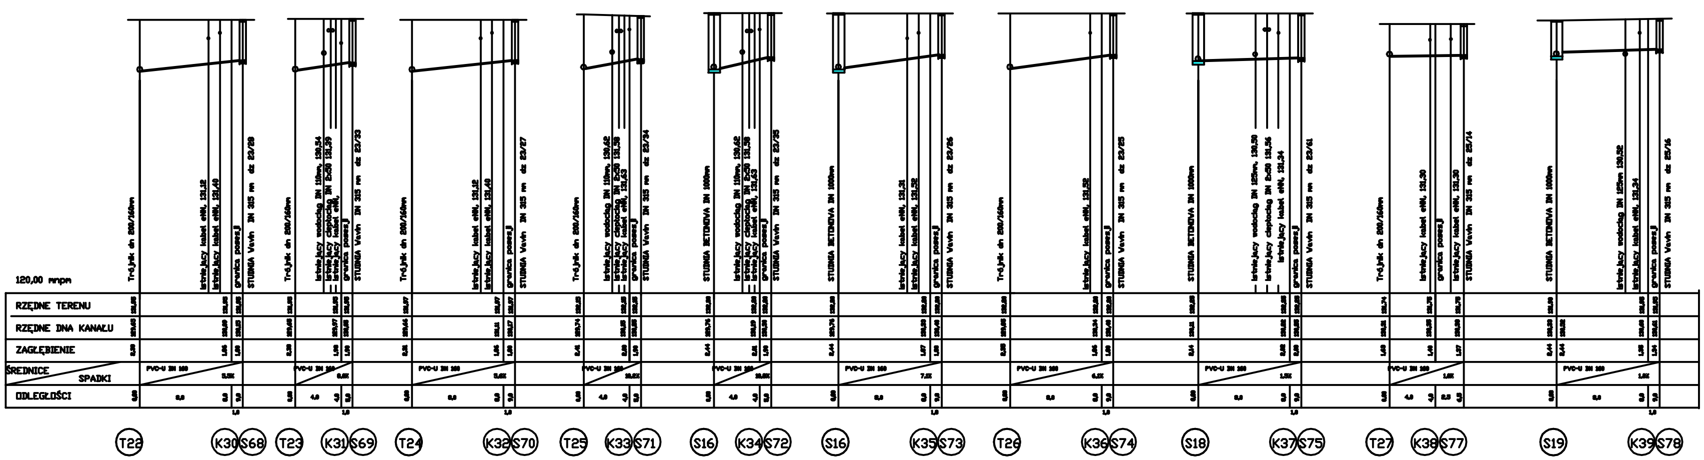

OBIEKT:	KANALIZACJA SANITARNA ULICA [illegible] w Ostrowie Wielkopolskim
INWESTOR:	WODKAN Przedsiębiorstwo Wodociągów i Kanalizacji S.A. Ostrów Wielkopolski ul. Partyzancka 27
PRZEDMIOT RYSUNKU:	PROFIL PODŁUŻNY [illegible] PRZYŁĄCZY SANITARNYCH
DATA Luty [illegible]r.	BRANŻA SANITARNA
Projektant	mgr inż. Zdzisław Hajchrzak upr.bud. [illegible]
Sprawdzający	mgr inż. Magdalena Hajchrzak upr.bud. [illegible]
SKALA	[illegible]
RYSUNEK	9