

**Raport z inspekcji**

Data: <b>2018-10-26</b>	Praca nr:	Pogoda: <b>sucho</b>	Operator: <b>Zi tek Krzysztof</b>	Numer sekcji: <b>1</b>	Wła ciciel:
Obecny:	Pojazd:	Kamera:	Nastawia :	Wyczyszczone: <b>Tak</b>	Poziom:

Ulica od studni: <b>Wiosny Ludów</b>	Mapa nr 1	Od studni: <b>KD01</b>
Ulica do studni:	Mapa nr 2	Do studni: <b>KD00</b>
Miasto: <b>Ostrów Wlkp.</b>	Wideo nr:	Długo sekcji: <b>67,19 m</b>
Dzielnica:	No nik nr 1:	Długo rury:

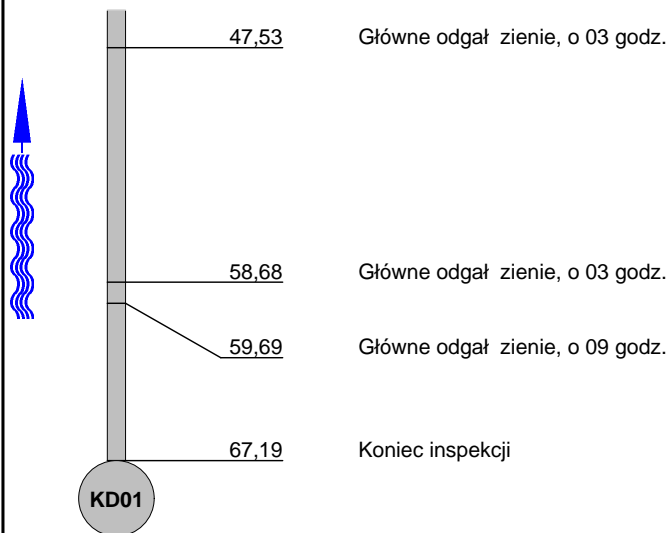
Powód inspekcji: <b>inspekcja kontrolna</b>	Kształt: <b>Koło</b>
Rodzaj sekcji: <b>Rura</b>	rednica/Wysoko : <b>300 mm</b>
Rok ułożenia:	Materiał: <b>Beton</b>
Materiał okładziny:	Długosc inspekcji:

Uwagi:

1:360	Pozycja	Obserwacja
	0,00	Pocz tek inspekcji
	0,52	Główne odgał zienie, o 03 godz.
	1,53	Główne odgał zienie, o 09 godz.
	5,97	Główne odgał zienie, o 03 godz.
	6,58	Główne odgał zienie, o 03 godz.
	9,72	Główne odgał zienie, o 03 godz.
	11,95	Główne odgał zienie, o 09 godz.
	17,92	Główne odgał zienie, o 03 godz.
	23,09	Główne odgał zienie, o 09 godz.
	27,11	Główne odgał zienie, o 03 godz.
	30,16	Główne odgał zienie, o 03 godz.
	31,34	Główne odgał zienie, o 09 godz.
	37,34	Główne odgał zienie, o 03 godz.
	38,33	Główne odgał zienie, o 09 godz.
	45,47	Główne odgał zienie, o 09 godz.

**Raport z inspekcji**

Data:	Praca nr:	Pogoda: <b>sucho</b>	Operator: <b>Zi tek Krzysztof</b>	Numer sekcji: <b>1</b>	Wła ciciel:
Obecny:	Pojazd:	Kamera:	Nastawia :	Wyczyszczone: <b>Tak</b>	Poziom:

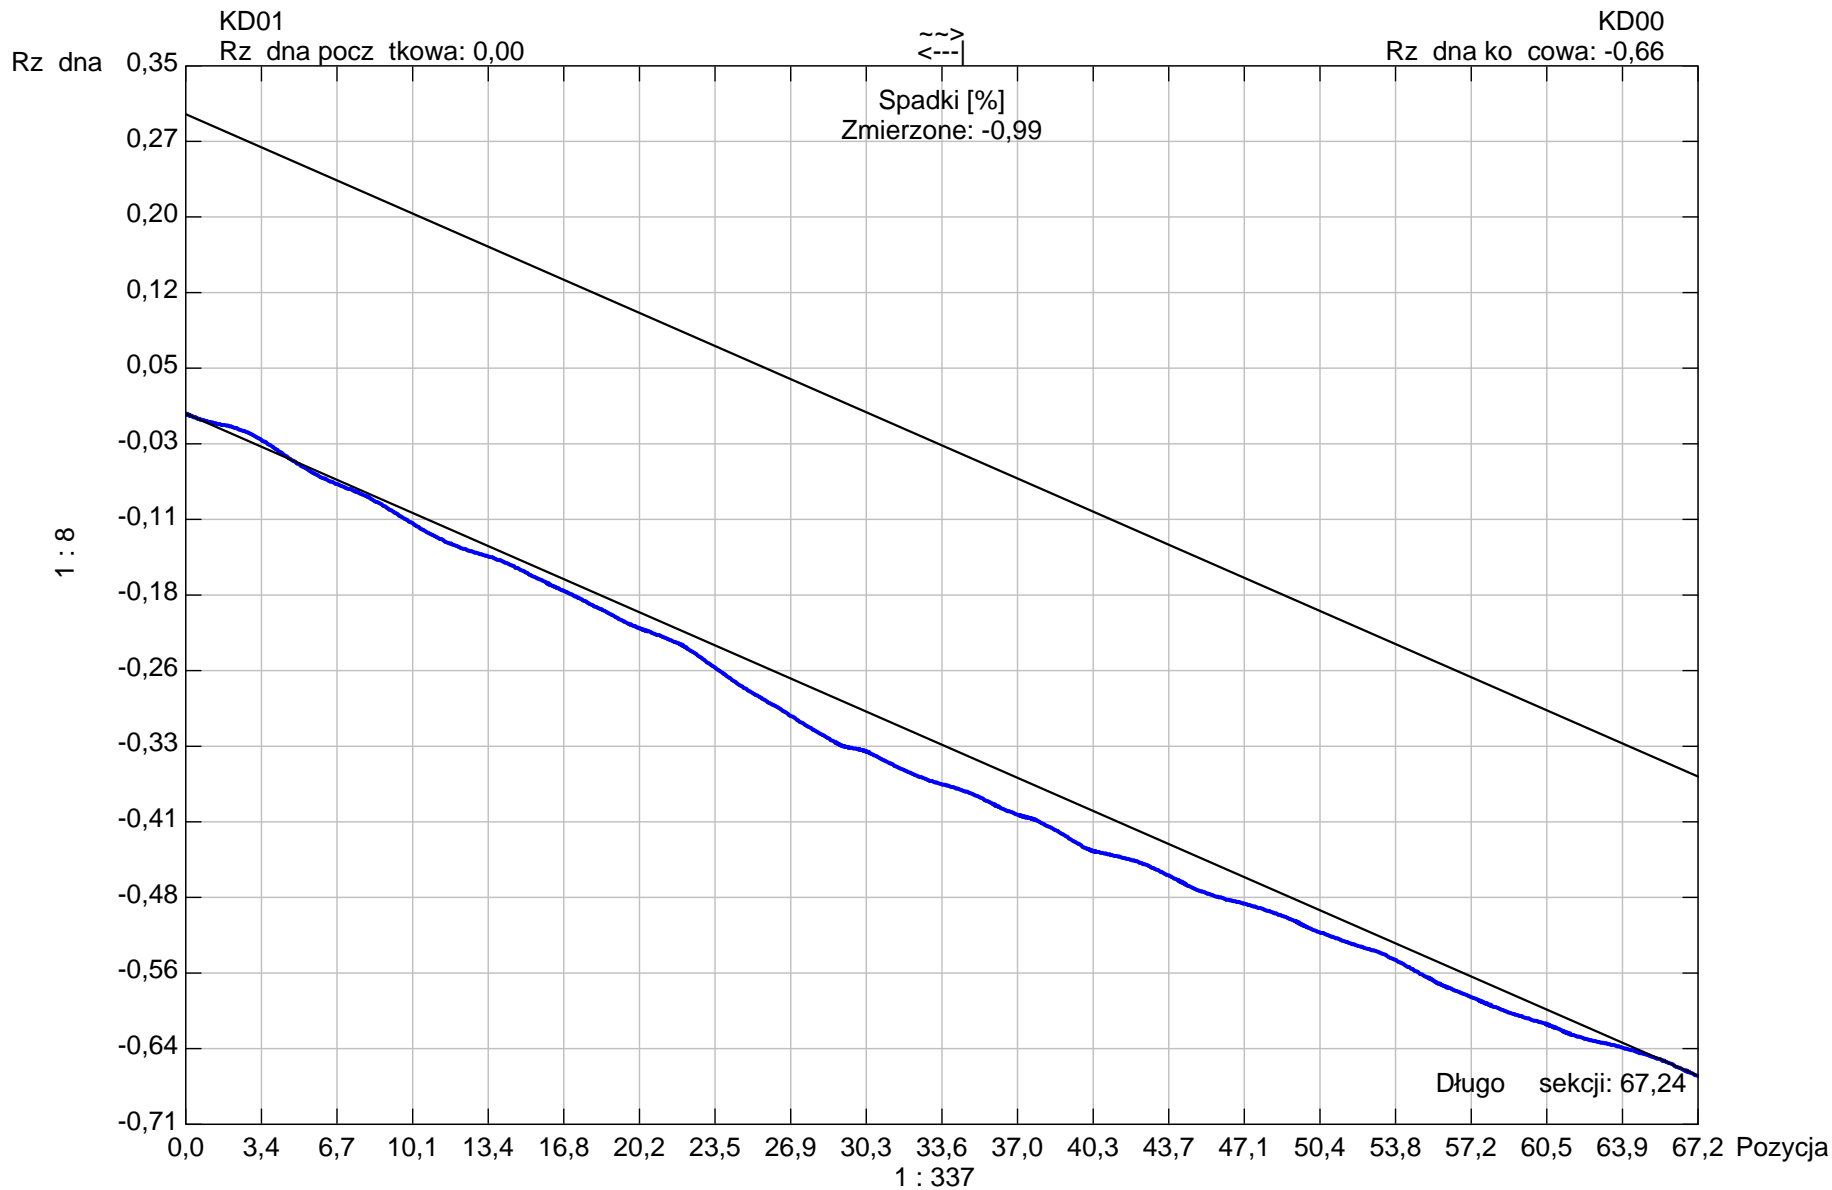
**1:360**    **Pozycja**    **Obserwacja**

Sekcja: 1  
Miasto: **Ostrów Wlkp.**

Inspekcja: 1  
Ulica: **Wiosny Ludów**

Data: **2018-10-26**

Operator: **Zi tek Krzysztof**



Obliczona rz dna  
Rura

Kształt rury: **Koło** Wysoko rury: **300,00** Szeroko rury: **0,00**

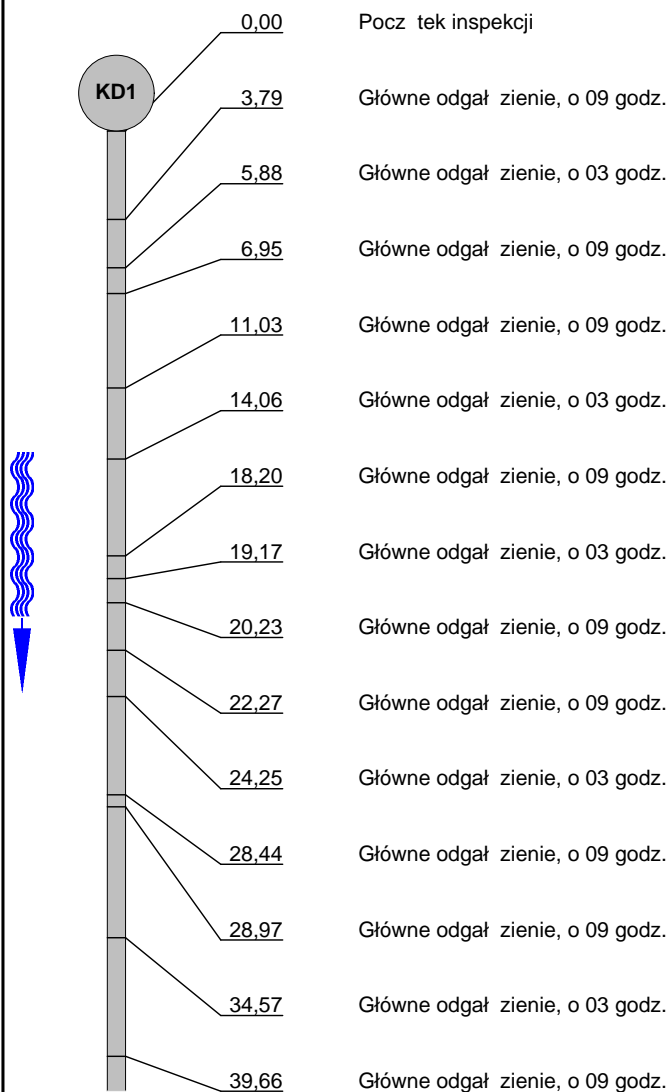
**Raport z inspekcji**

Data: <b>2018-10-26</b>	Praca nr:	Pogoda: <b>sucho</b>	Operator: <b>Zi tek Krzysztof</b>	Numer sekcji: <b>2</b>	Wła ciciel:
Obecny:	Pojazd:	Kamera:	Nastawia :	Wyczyszczone: <b>Tak</b>	Poziom:

Ulica od studni: <b>Wiosny Ludów</b>	Mapa nr 1	Od studni: <b>KD1</b>
Ulica do studni:	Mapa nr 2	Do studni: <b>KD2</b>
Miasto: <b>Ostrów Wlkp.</b>	Wideo nr:	Długo sekcji: <b>45,17 m</b>
Dzielnica:	No nik nr 1:	Długo rury:

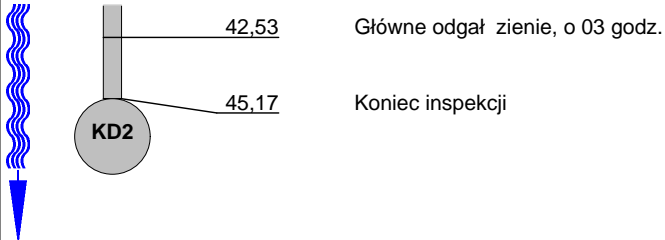
Powód inspekcji: <b>inspekcja kontrolna</b>	Kształt: <b>Koło</b>
Rodzaj sekcji: <b>Rura</b>	rednica/Wysoko : <b>300 mm</b>
Rok ułożenia:	Materiał: <b>Beton</b>
Materiał okładziny:	Długość inspekcji:

Uwagi:

**1:324 Pozycja Obserwacja**

**Raport z inspekcji**

Data:	Praca nr:	Pogoda: <b>sucho</b>	Operator: <b>Zi tek Krzysztof</b>	Numer sekcji: <b>2</b>	Wła ciciel:
Obecny:	Pojazd:	Kamera:	Nastawia :	Wyczyszczone: <b>Tak</b>	Poziom:

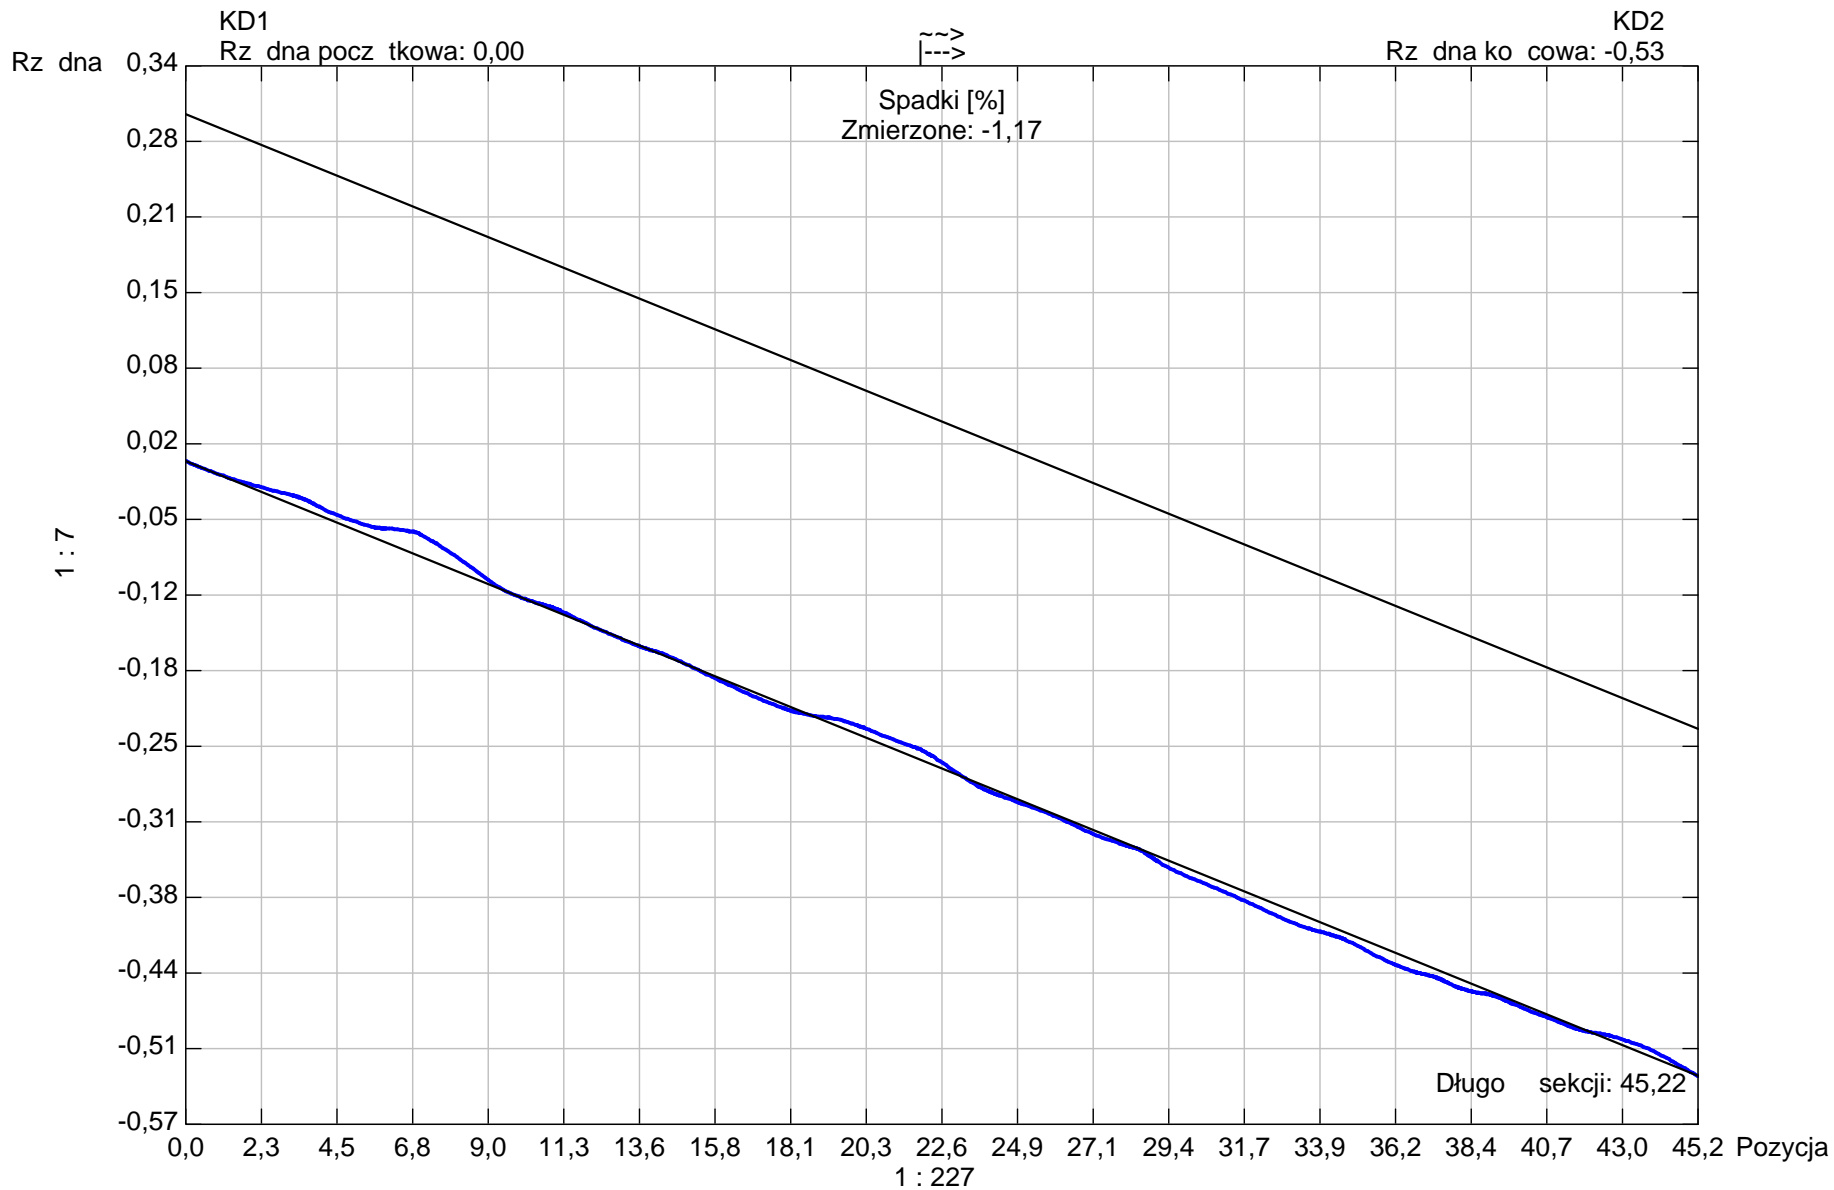
**1:324    Pozycja    Obserwacja**

Sekcja: 2  
Miasto: **Ostrów Wlkp.**

Inspekcja: 1  
Ulica: **Wiosny Ludów**

Data: **2018-10-26**

Operator: **Zi tek Krzysztof**



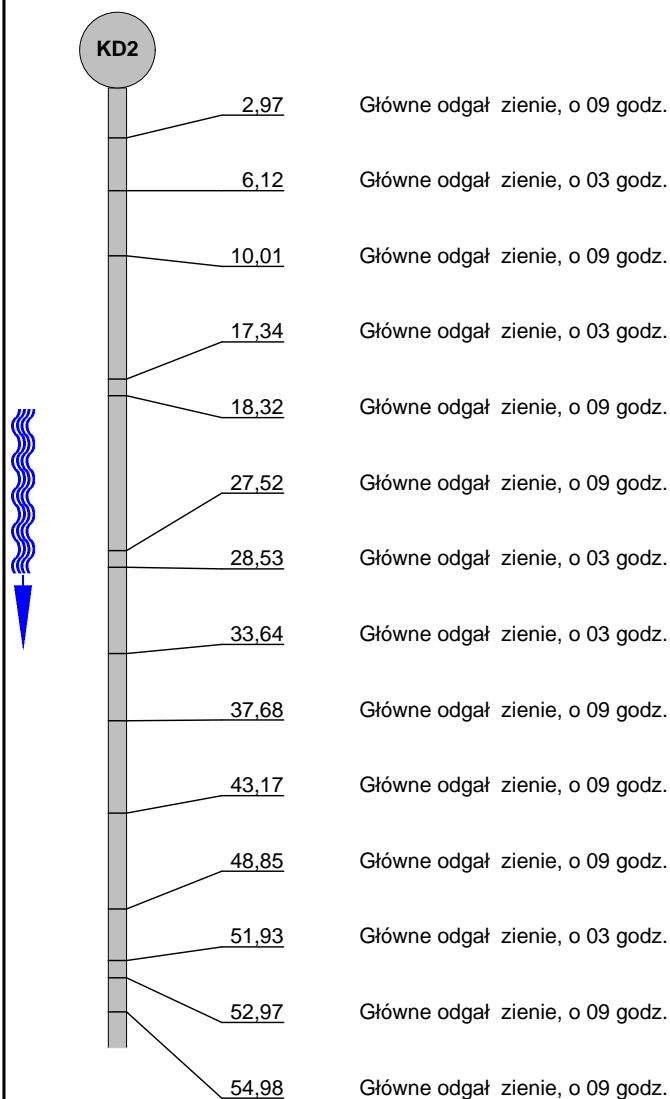
Kształt rury: **Koło** Wysoko rury: **300,00** Szeroko rury: **0,00**

**Raport z inspekcji**

Data: <b>2018-10-26</b>	Praca nr:	Pogoda: <b>sucho</b>	Operator: <b>Zi tek Krzysztof</b>	Numer sekcji: <b>3</b>	Wła ciciel:
Obecny:	Pojazd:	Kamera:	Nastawia :	Wyczyszczone: <b>Tak</b>	Poziom:

Ulica od studni: <b>Wiosny Ludów</b>	Mapa nr 1	Od studni: <b>KD2</b>
Ulica do studni:	Mapa nr 2	Do studni: <b>KD3</b>
Miasto: <b>Ostrów Wlkp.</b>	Wideo nr:	Długo sekcji: <b>64,64 m</b>
Dzielnica:	No nik nr 1:	Długo rury:
Powód inspekcji: <b>inspekcja kontrolna</b>	Kształt: <b>Koło</b>	
Rodzaj sekcji: <b>Rura</b>	rednica/Wysoko : <b>300 mm</b>	
Rok ułożenia:	Materiał: <b>Beton</b>	
Materiał okładziny:	Długosc inspekcji:	

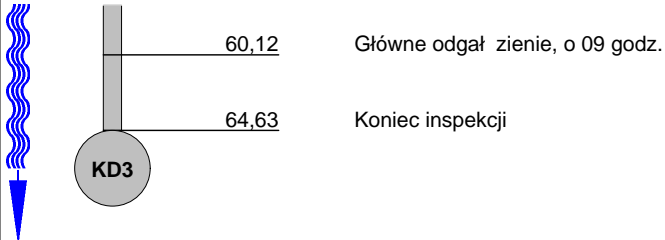
Uwagi:

**1:450 Pozycja Obserwacja**

**Raport z inspekcji**

Data:	Praca nr:	Pogoda: <b>sucho</b>	Operator: <b>Zi tek Krzysztof</b>	Numer sekcji: <b>3</b>	Wła ciciel:
Obecny:	Pojazd:	Kamera:	Nastawia :	Wyczyszczone: <b>Tak</b>	Poziom:

**1:450**    **Pozycja**    **Obserwacja**



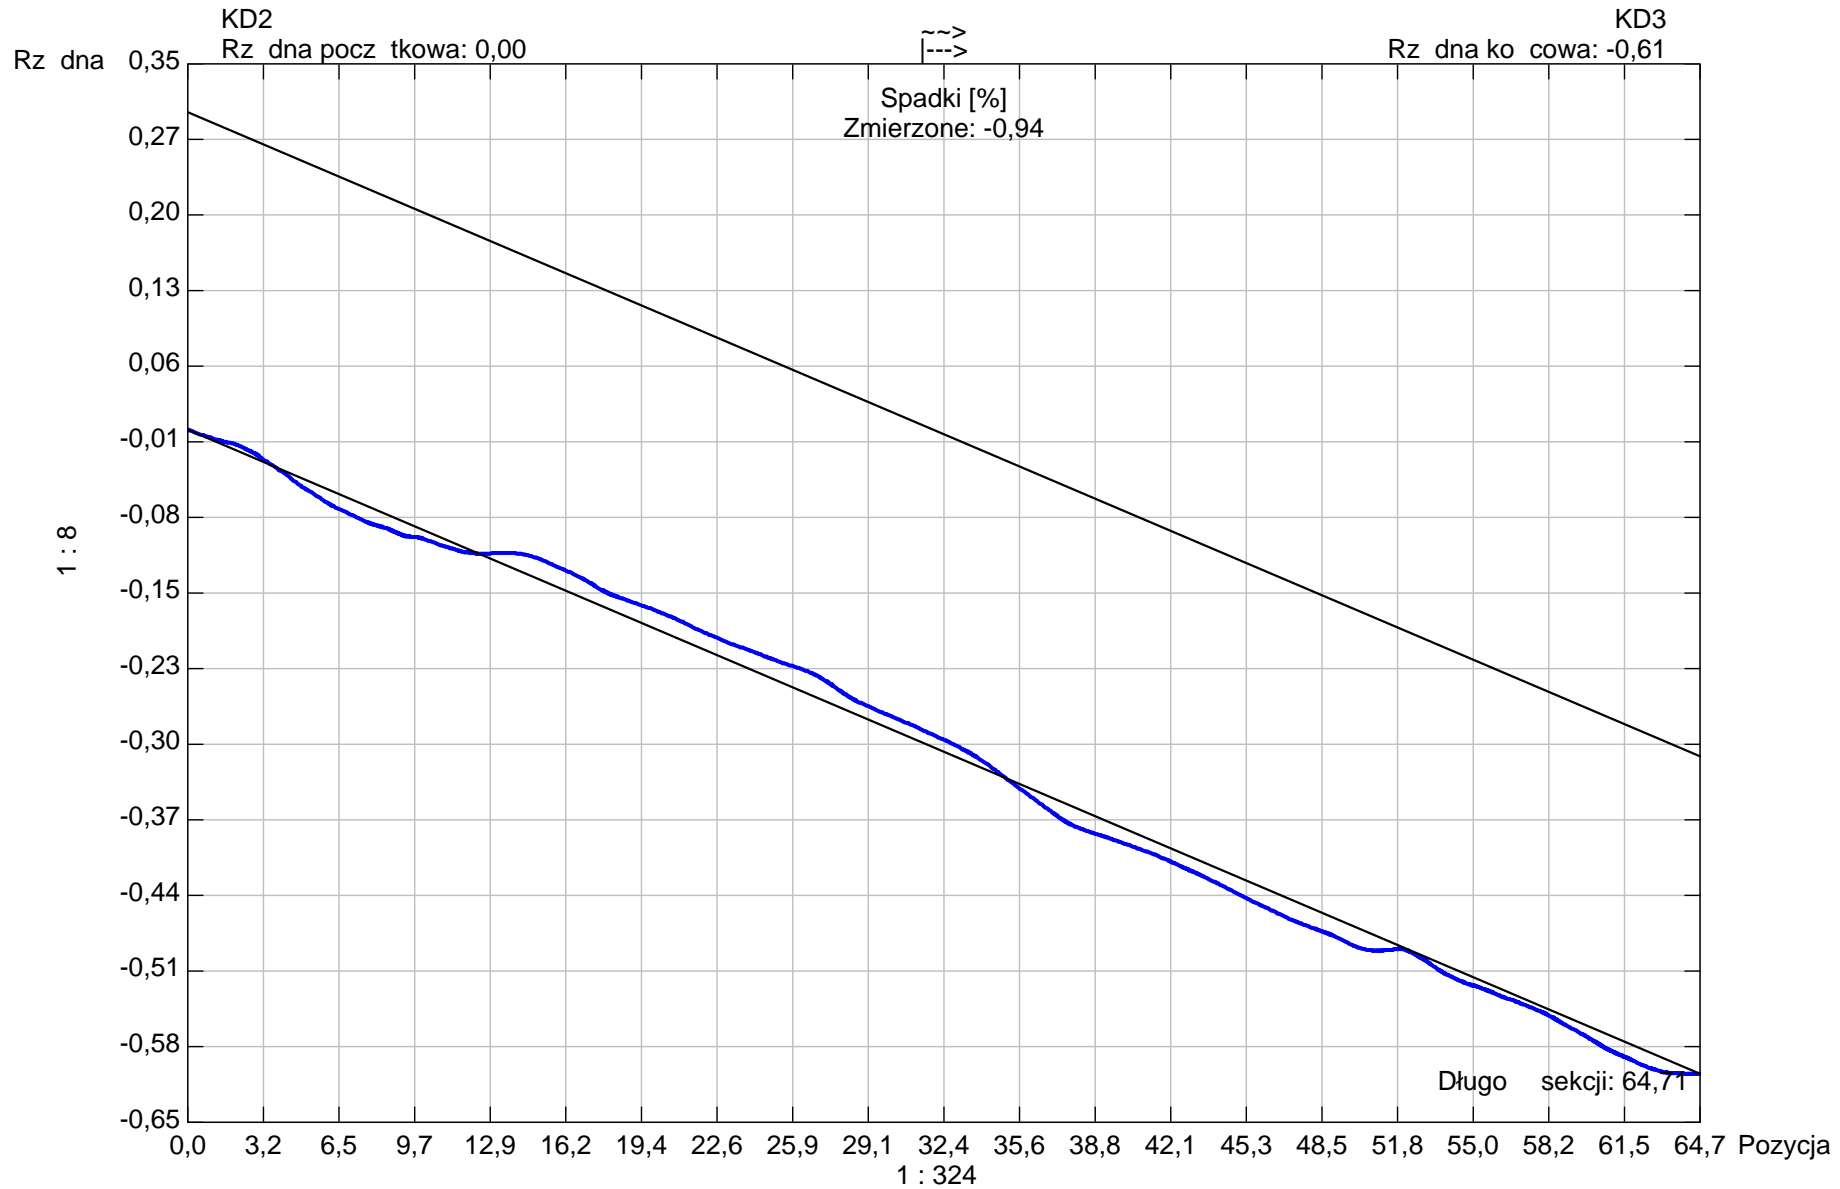


Sekcja: 3  
Miasto: **Ostrów Wlkp.**

Inspekcja: 1  
Ulica: **Wiosny Ludów**

Data: **2018-10-26**

Operator: **Zi tek Krzysztof**



Kształt rury: **Koło** Wysoko rury: **300,00** Szeroko rury: **0,00**

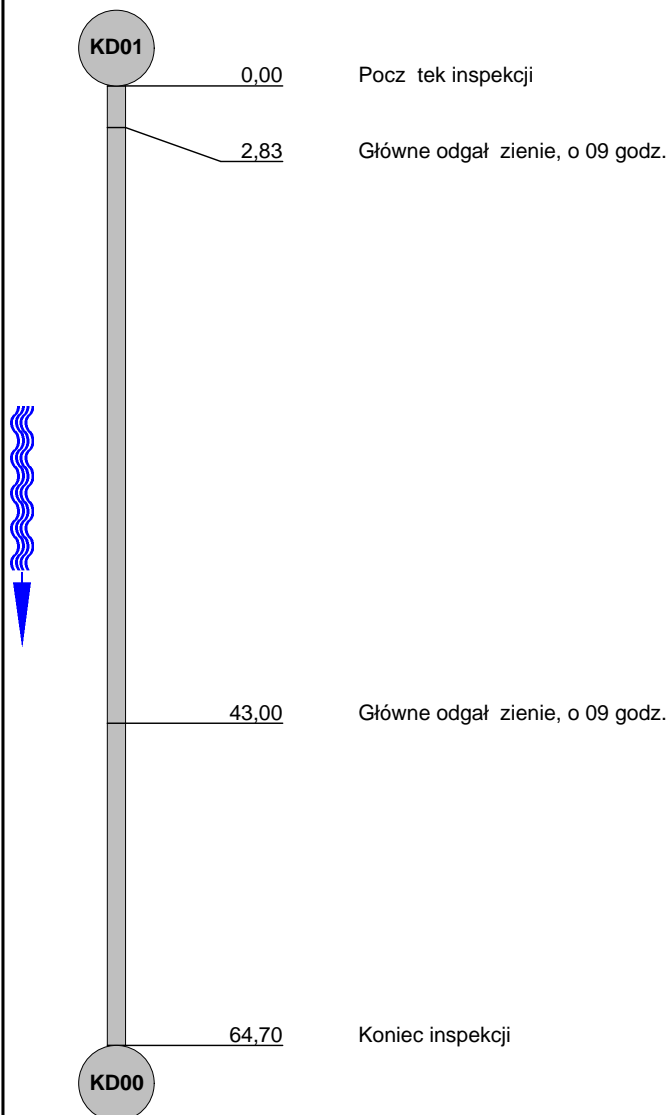
**Raport z inspekcji**

Data: <b>2018-11-07</b>	Praca nr:	Pogoda: <b>sucho</b>	Operator: <b>Zi tek Krzysztof</b>	Numer sekcji: <b>4</b>	Wła ciciel:
Obecny:	Pojazd:	Kamera:	Nastawia :	Wyczyszczone: <b>Tak</b>	Poziom:

Ulica od studni: <b>Wiosny Ludów</b>	Mapa nr 1	Od studni: <b>KD01</b>
Ulica do studni:	Mapa nr 2	Do studni: <b>KD00</b>
Miasto: <b>Ostrów Wlkp.</b>	Wideo nr:	Długo sekcji: <b>64,70 m</b>
Dzielnica:	No nik nr 1:	Długo rury:

Powód inspekcji: <b>inspekcja kontrolna</b>	Kształt: <b>Koło</b>
Rodzaj sekcji: <b>Rura</b>	rednica/Wysoko : <b>300 mm</b>
Rok ułożenia:	Materiał: <b>Beton</b>
Materiał okładziny:	Długość inspekcji:

Uwagi:

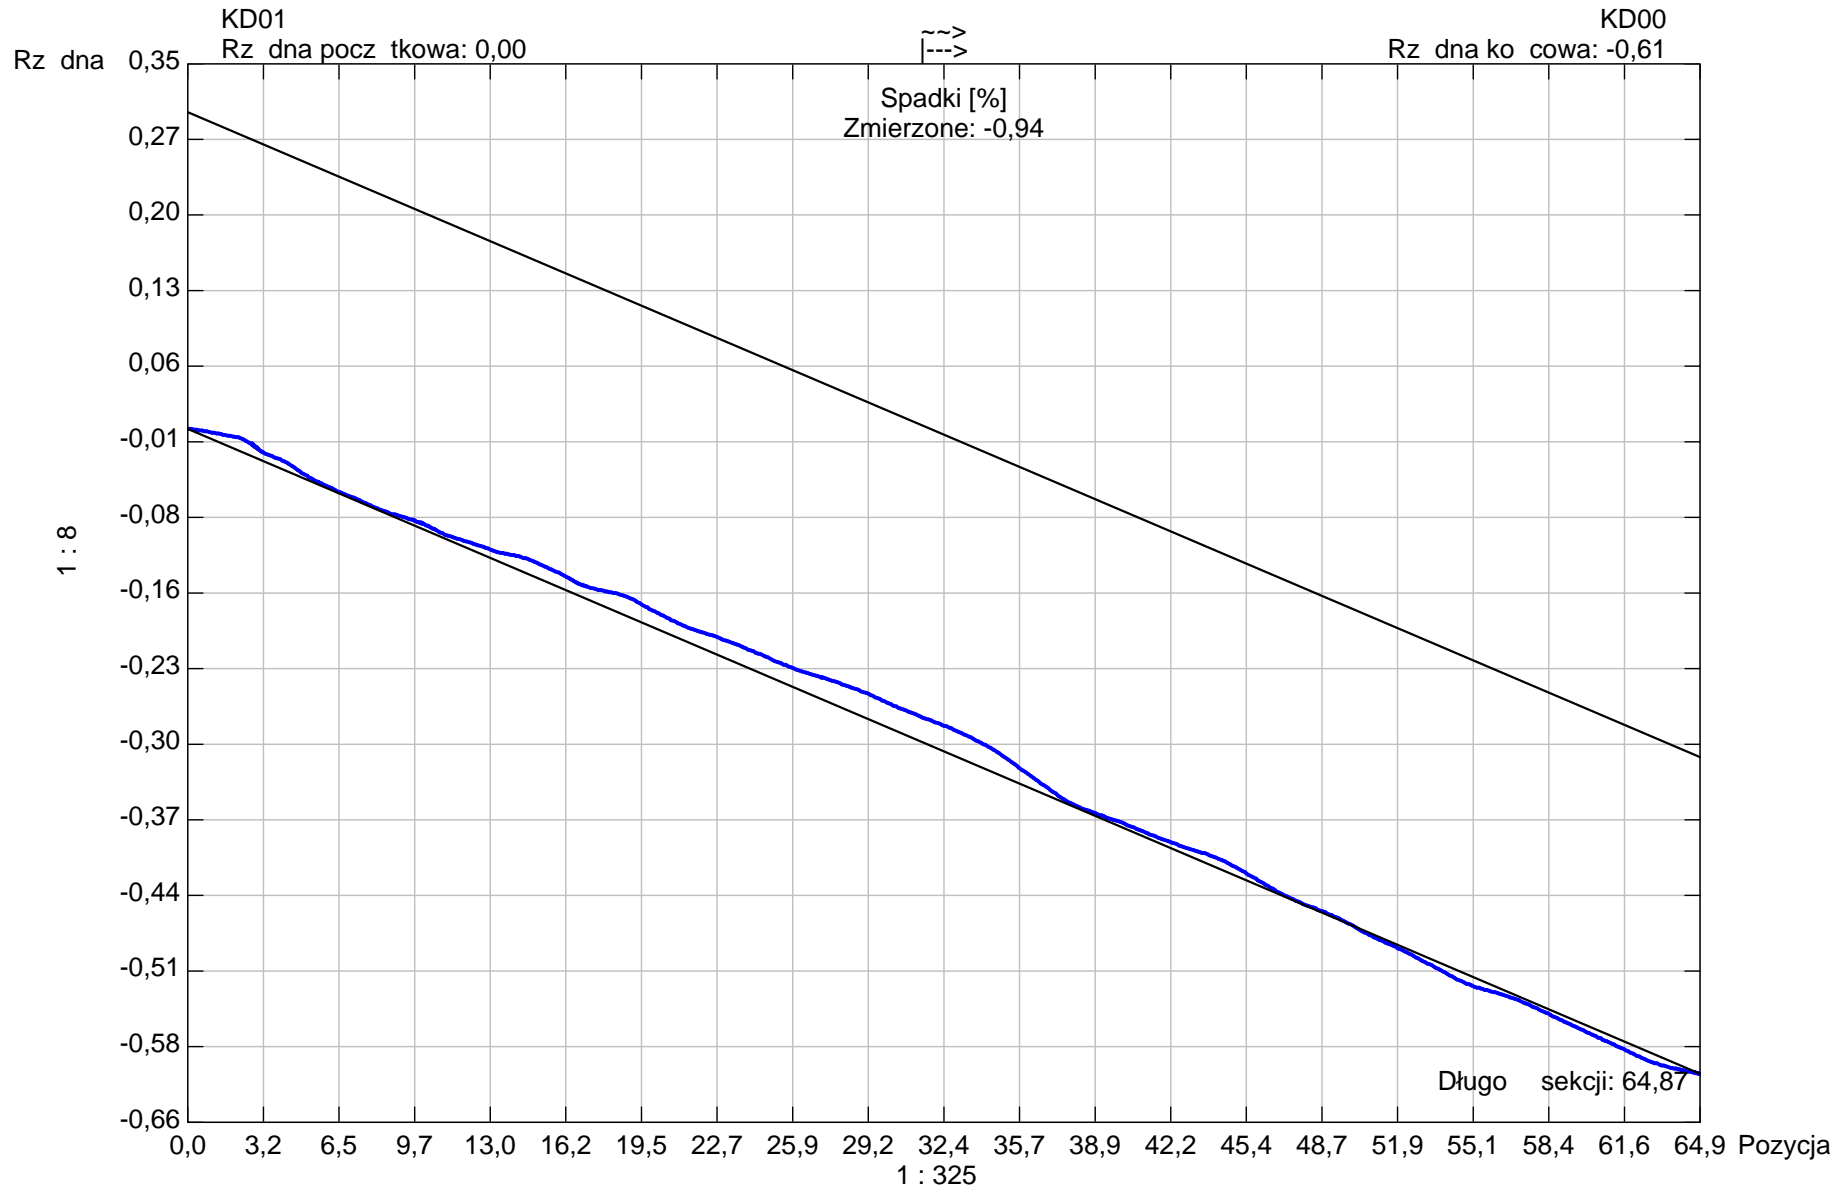
**1:510**    **Pozycja**    **Obserwacja**

Sekcja: 4  
Miasto: **Ostrów Wlkp.**

Inspekcja: 1  
Ulica: **Wiosny Ludów**

Data: **2018-11-07**

Operator: **Zi tek Krzysztof**



Kształt rury: **Koło** Wysoko rury: **300,00** Szeroko rury: **0,00**

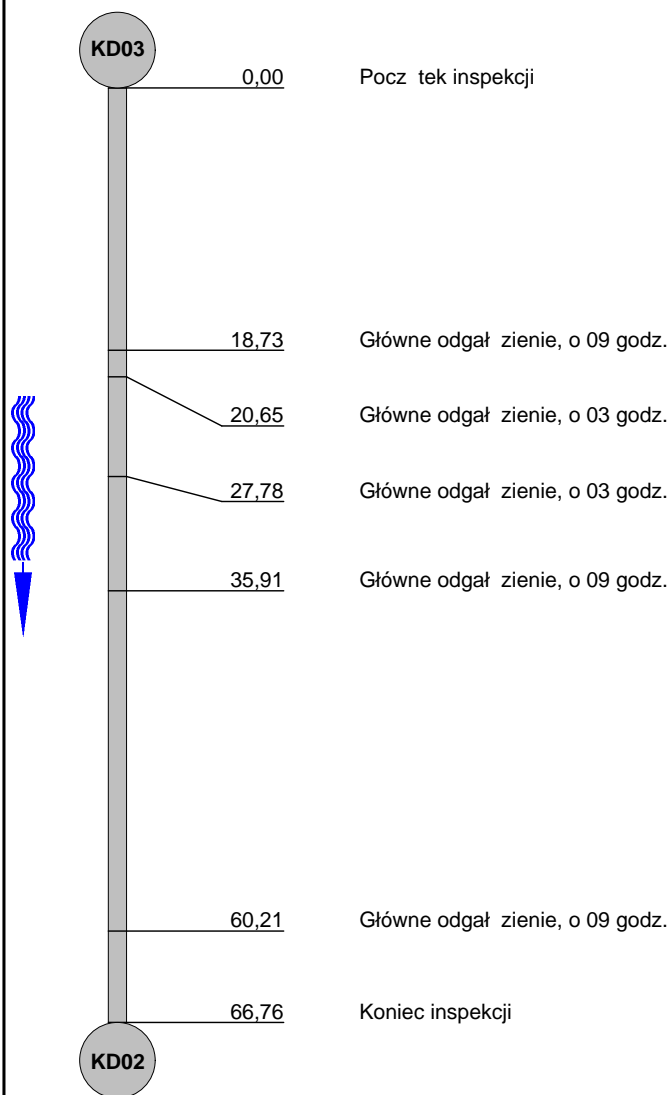
**Raport z inspekcji**

Data: <b>2018-11-21</b>	Praca nr:	Pogoda: <b>sucho</b>	Operator: <b>Zi tek Krzysztof</b>	Numer sekcji: <b>5</b>	Wła ciciel:
Obecny:	Pojazd:	Kamera:	Nastawia :	Wyczyszczone: <b>Tak</b>	Poziom:

Ulica od studni: <b>Wiosny Ludów</b>	Mapa nr 1	Od studni: <b>KD03</b>
Ulica do studni:	Mapa nr 2	Do studni: <b>KD02</b>
Miasto: <b>Ostrów Wlkp.</b>	Wideo nr:	Długo sekcji: <b>66,76 m</b>
Dzielnica:	No nik nr 1:	Długo rury:

Powód inspekcji: <b>inspekcja kontrolna</b>	Kształt: <b>Koło</b>
Rodzaj sekcji: <b>Rura</b>	rednica/Wysoko : <b>300 mm</b>
Rok ułożenia:	Materiał: <b>Beton</b>
Materiał okładziny:	Długość inspekcji:

Uwagi:

**1:540 Pozycja Obserwacja**

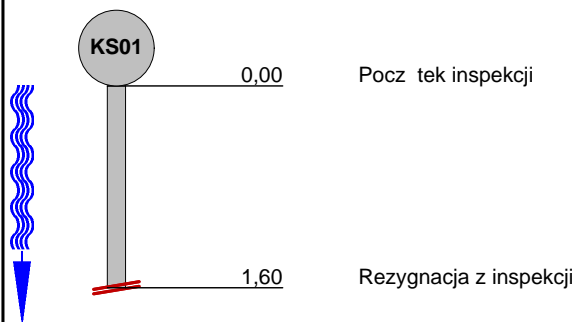
**Raport z inspekcji**

Data: <b>2018-11-26</b>	Praca nr:	Pogoda: <b>sucho</b>	Operator: <b>Zi tek Krzysztof</b>	Numer sekcji: <b>6</b>	Wła ciciel:
Obecny:	Pojazd:	Kamera:	Nastawia :	Wyczyszczone: <b>Nie</b>	Poziom:

Ulica od studni: <b>Wiosny Ludów</b>	Mapa nr 1	Od studni: <b>KS01</b>
Ulica do studni:	Mapa nr 2	Do studni: <b>KS00</b>
Miasto: <b>Ostrów Wlkp.</b>	Wideo nr:	Długo sekcji: <b>5,95 m</b>
Dzielnica:	No nik nr 1:	Długo rury:

Powód inspekcji: <b>inspekcja kontrolna</b>	Kształt: <b>jajowy</b>
Rodzaj sekcji: <b>Rura</b>	rednica/Wysoko : <b>250 mm</b>
Rok ułożenia:	Materiał: <b>Beton</b>
Materiał okładziny:	Długość inspekcji:

Uwagi:

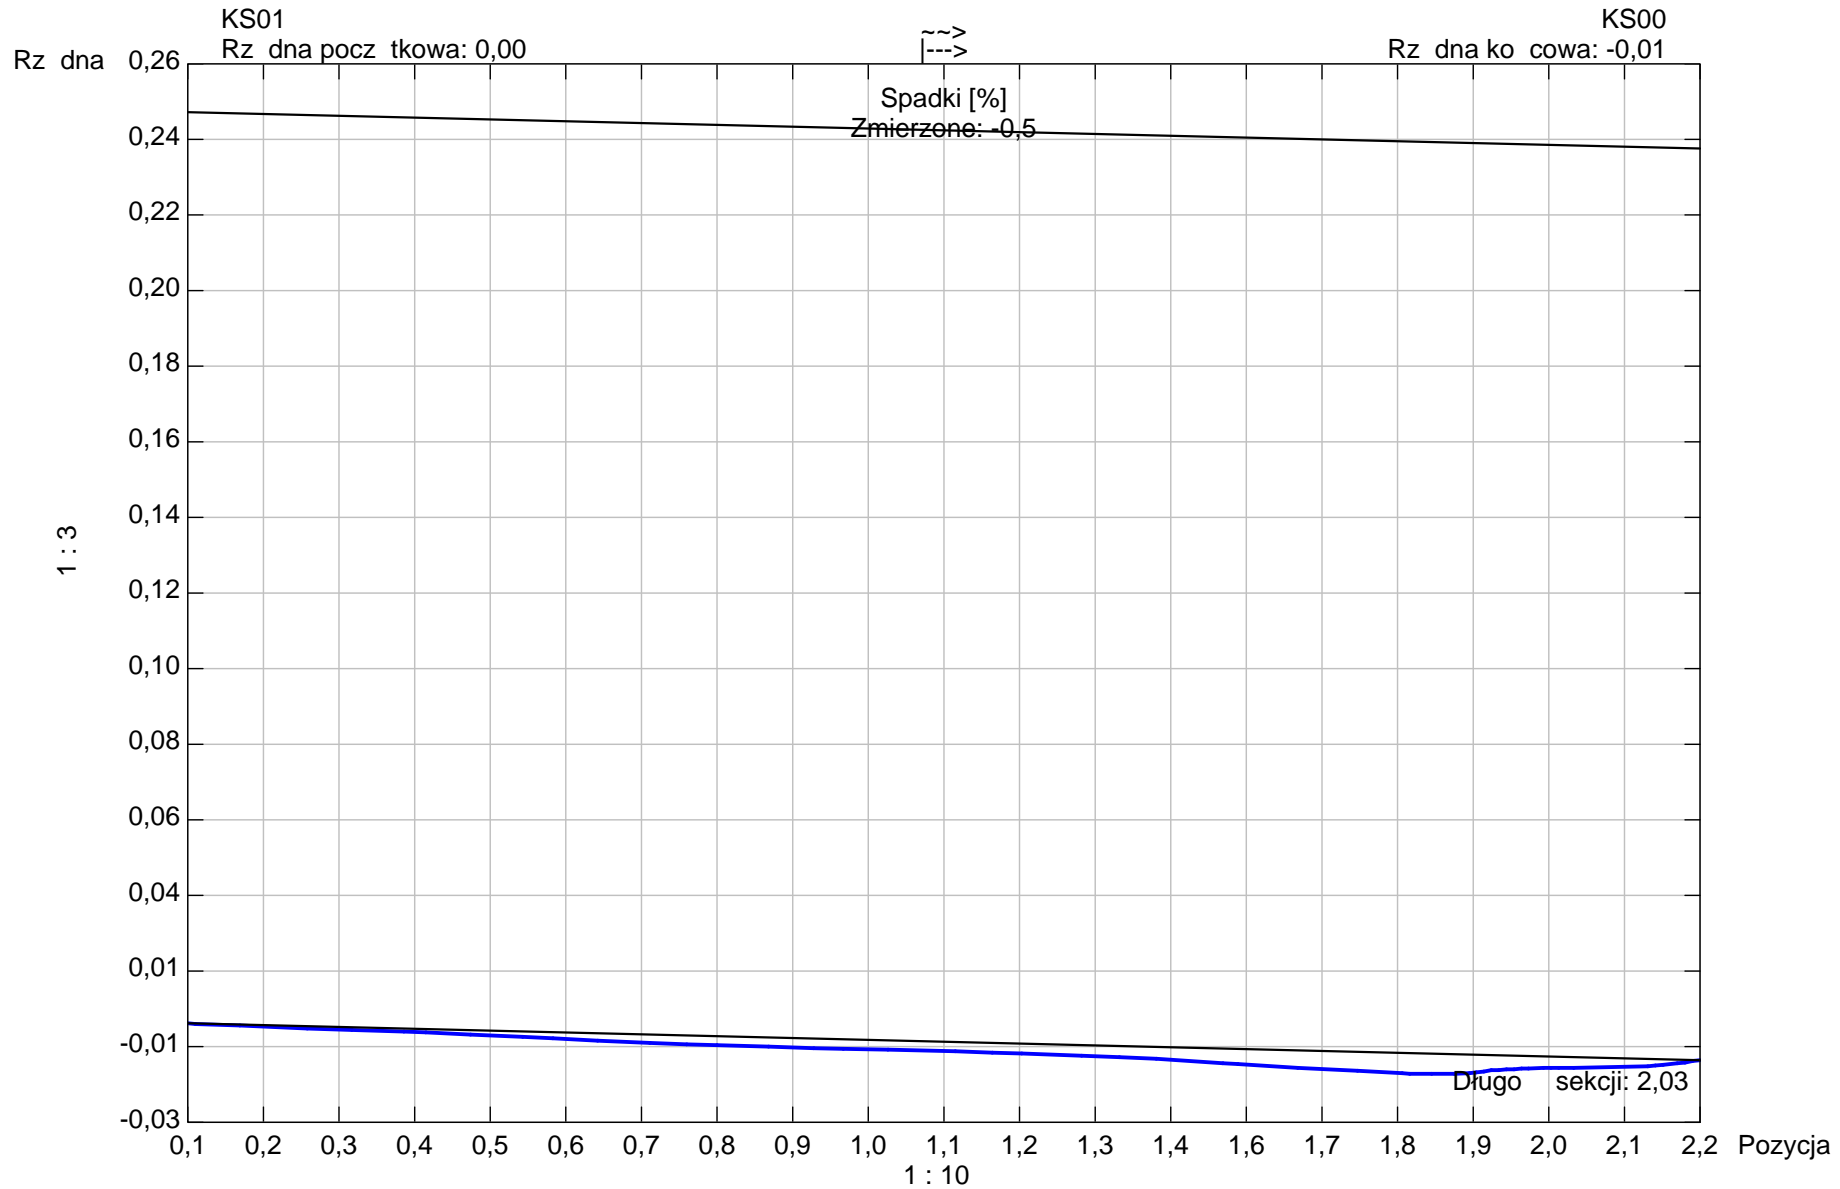
**1:60**    **Pozycja**    **Obserwacja**

Sekcja: 6  
Miasto: **Ostrów Wlkp.**

Inspekcja: 1  
Ulica: **Wiosny Ludów**

Data: **2018-11-26**

Operator: **Zi tek Krzysztof**



Kształt rury: **jajowy** Wysoko rury: **250,00** Szeroko rury: **0,00**

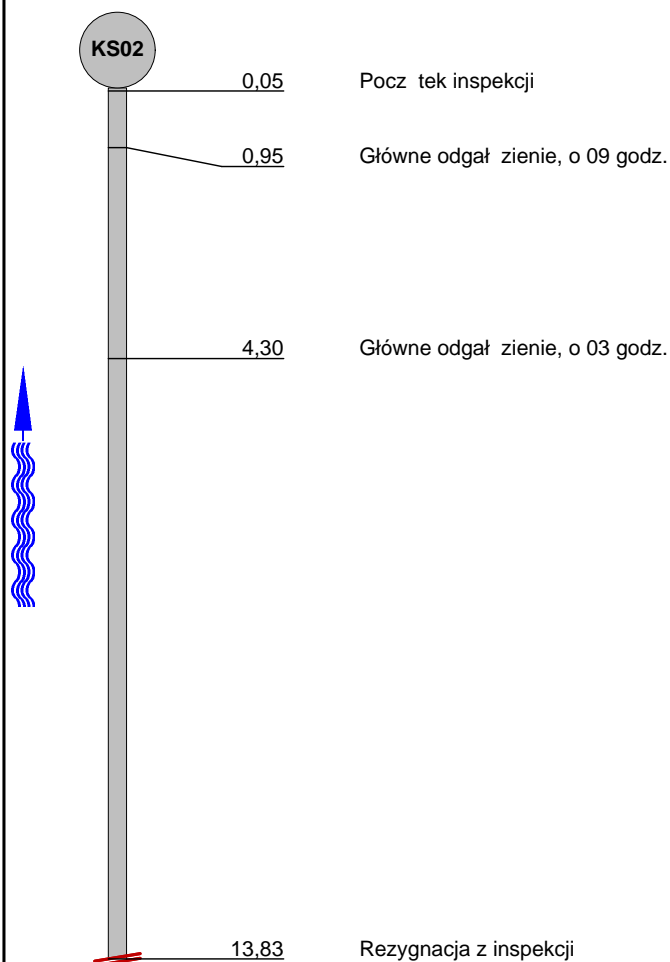
**Raport z inspekcji**

Data: <b>2018-11-22</b>	Praca nr:	Pogoda: <b>sucho</b>	Operator: <b>Zi tek Krzysztof</b>	Numer sekcji: <b>7</b>	Wła ciciel:
Obecny:	Pojazd:	Kamera:	Nastawia :	Wyczyszczone: <b>Nie</b>	Poziom:

Ulica od studni: <b>Wiosny Ludów</b>	Mapa nr 1	Od studni: <b>KS01</b>
Ulica do studni:	Mapa nr 2	Do studni: <b>KS02</b>
Miasto: <b>Ostrów Wlkp.</b>	Wideo nr:	Długo sekcji: <b>13,83 m</b>
Dzielnica:	No nik nr 1:	Długo rury:

Powód inspekcji: <b>inspekcja kontrolna</b>	Kształt: <b>jajowy</b>
Rodzaj sekcji: <b>Rura</b>	rednica/Wysoko : <b>250 mm</b>
Rok ułożenia:	Materiał: <b>Beton</b>
Materiał okładziny:	Długość inspekcji:

Uwagi:

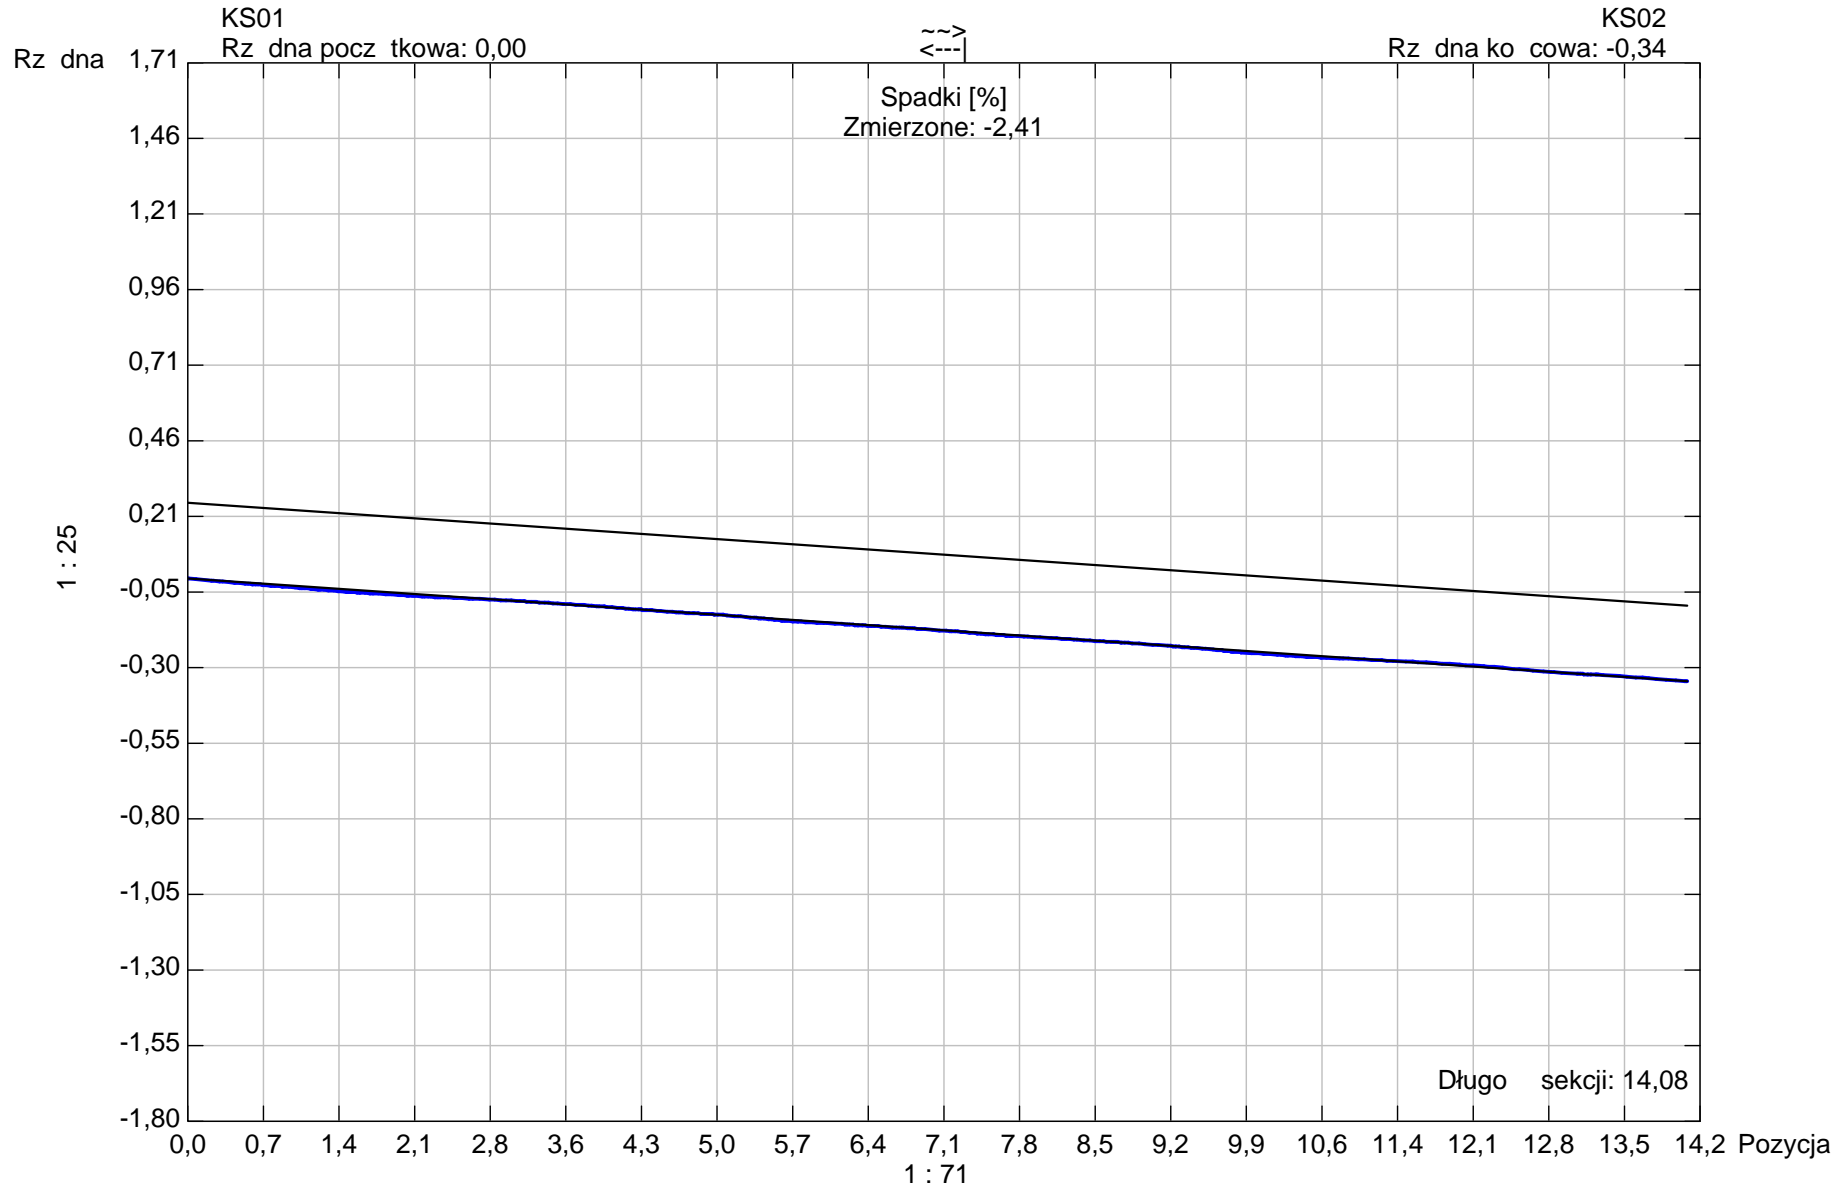
**1:120**    **Pozycja**    **Obserwacja**

Sekcja: 7  
Miasto: **Ostrów Wlkp.**

Inspekcja: 1  
Ulica: **Wiosny Ludów**

Data: **2018-11-22**

Operator: **Zi tek Krzysztof**



Kształt rury: **jajowy** Wysoko rury: **250,00** Szeroko rury: **0,00**



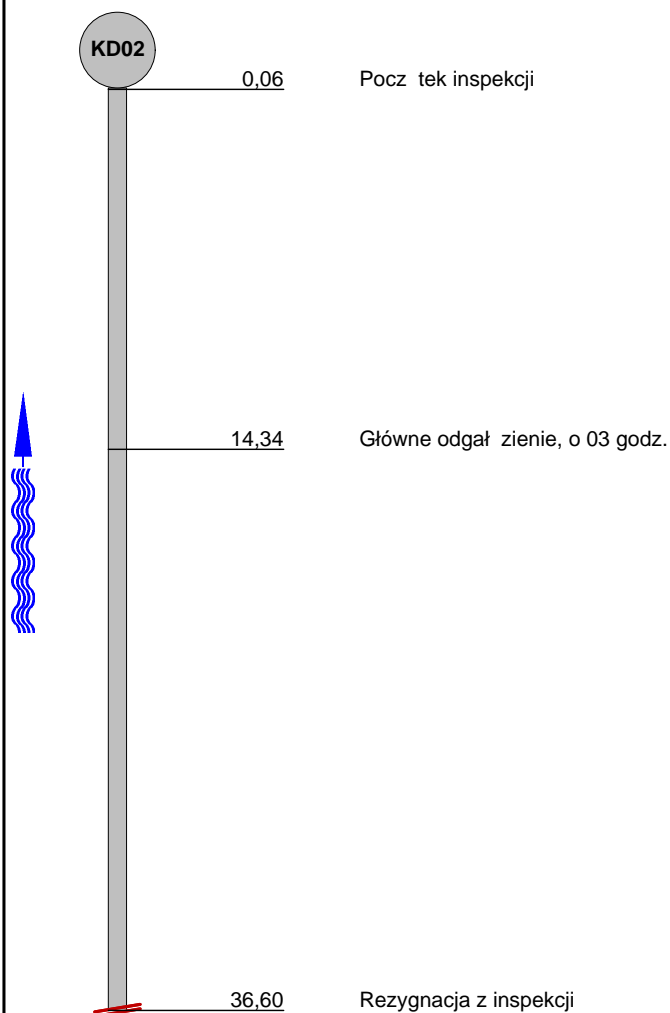
**Raport z inspekcji**

Data: <b>2018-11-22</b>	Praca nr:	Pogoda: <b>sucho</b>	Operator: <b>Zi tek Krzysztof</b>	Numer sekcji: <b>8</b>	Wła ciciel:
Obecny:	Pojazd:	Kamera:	Nastawia :	Wyczyszczone: <b>Nie</b>	Poziom:

Ulica od studni: <b>Wiosny Ludów</b>	Mapa nr 1	Od studni: <b>KD01</b>
Ulica do studni:	Mapa nr 2	Do studni: <b>KD02</b>
Miasto: <b>Ostrów Wlkp.</b>	Wideo nr:	Długo sekcji: <b>36,60 m</b>
Dzielnica:	No nik nr 1:	Długo rury:

Powód inspekcji: <b>inspekcja kontrolna</b>	Kształt: <b>jajowy</b>
Rodzaj sekcji: <b>Rura</b>	rednica/Wysoko : <b>300 mm</b>
Rok ułożenia:	Materiał: <b>Beton</b>
Materiał okładziny:	Długość inspekcji:

Uwagi:

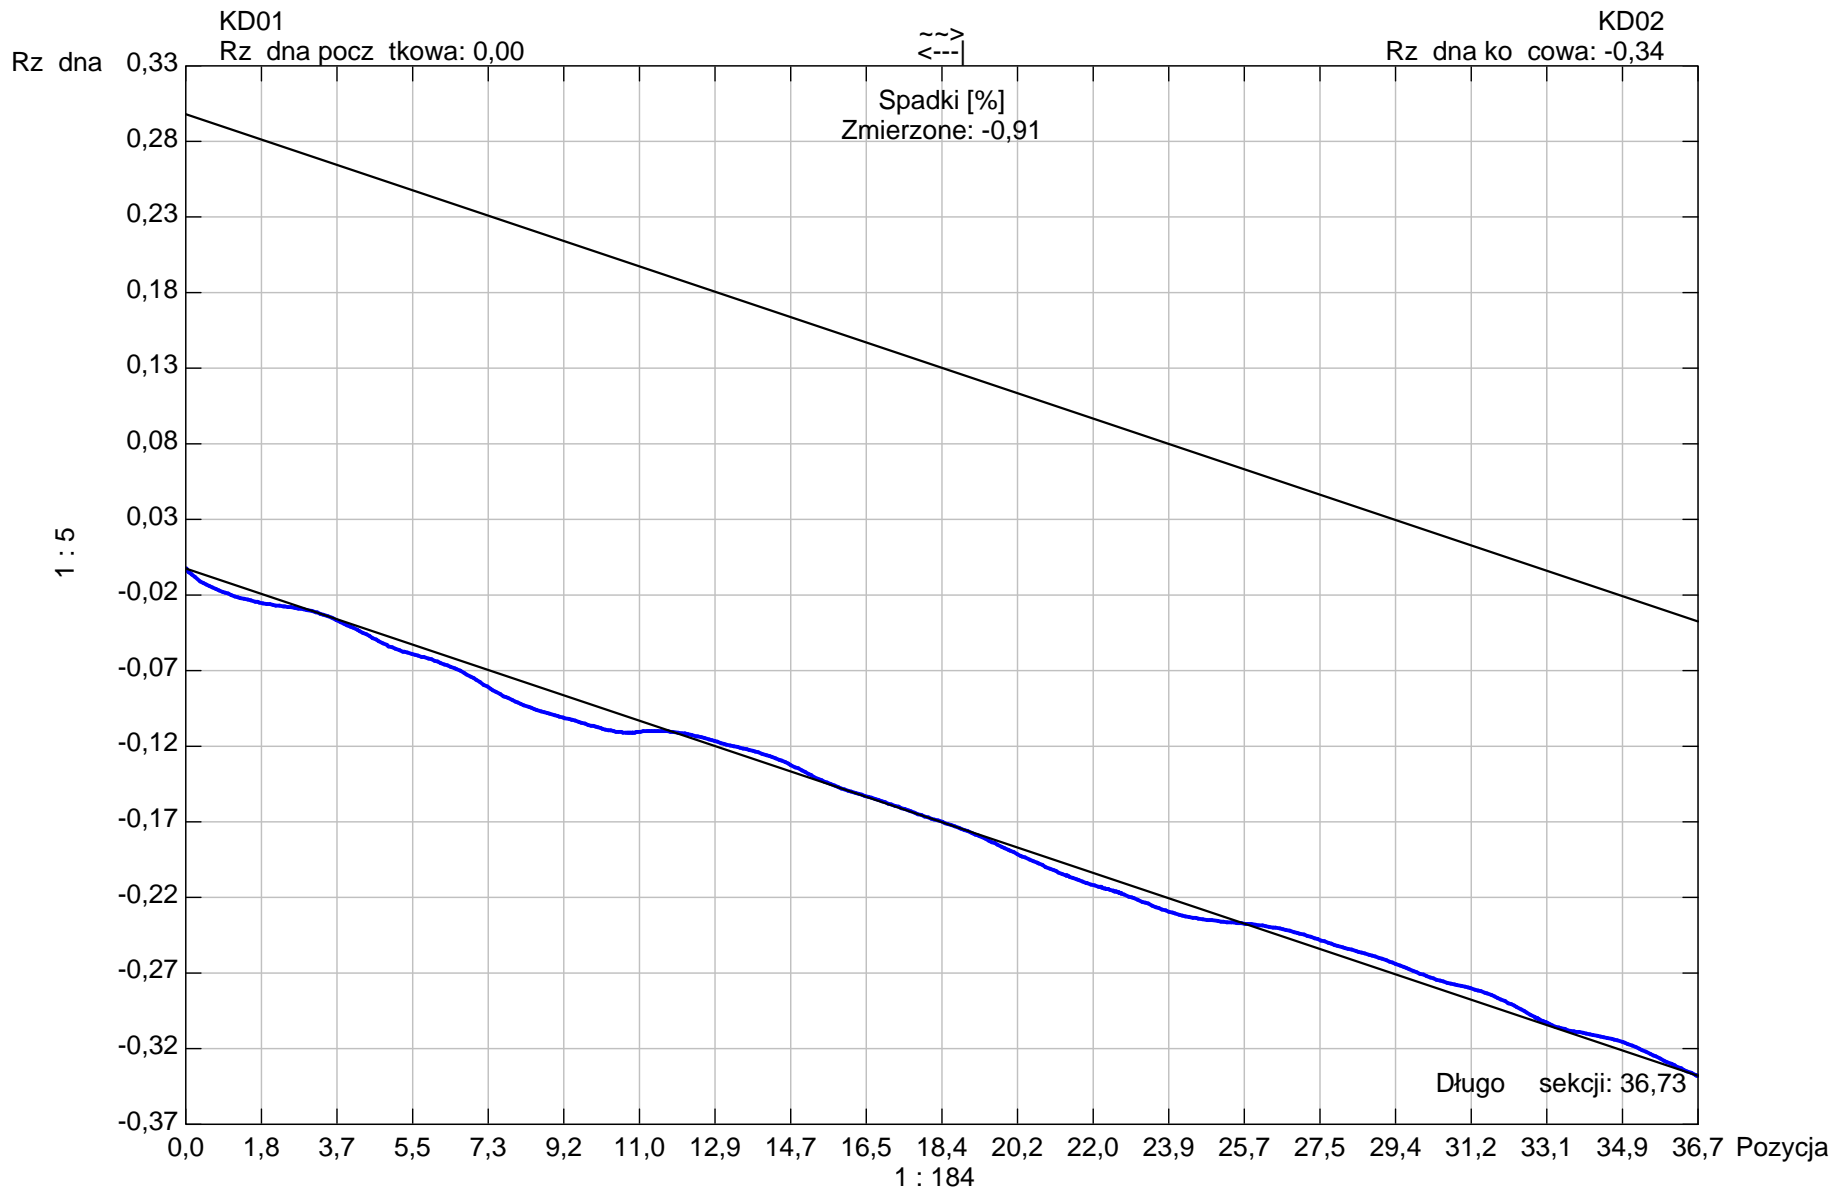
**1:300**    **Pozycja**    **Obserwacja**

Sekcja: 8  
Miasto: **Ostrów Wlkp.**

Inspekcja: 1  
Ulica: **Wiosny Ludów**

Data: **2018-11-22**

Operator: **Zi tek Krzysztof**



Kształt rury: **jajowy** Wysoko rury: **300,00** Szeroko rury: **0,00**

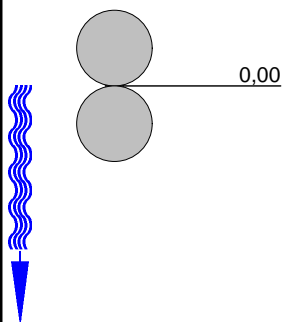
**Raport z inspekcji**

Data: <b>2018-11-22</b>	Praca nr:	Pogoda: <b>sucho</b>	Operator: <b>Zi tek Krzysztof</b>	Numer sekcji: <b>9</b>	Wła ciciel:
Obecny:	Pojazd:	Kamera:	Nastawia :	Wyczyszczone: <b>Nie</b>	Poziom:

Ulica od studni: <b>Wiosny Ludów</b>	Mapa nr 1	Od studni:
Ulica do studni:	Mapa nr 2	Do studni:
Miasto: <b>Ostrów Wlkp.</b>	Wideo nr:	Długo sekcji: <b>0,00 m</b>
Dzielnica:	No nik nr 1:	Długo rury:

Powód inspekcji: <b>inspekcja kontrolna</b>	Kształt: <b>jajowy</b>
Rodzaj sekcji: <b>Rura</b>	rednica/Wysoko : <b>300 mm</b>
Rok ułożenia:	Materiał: <b>Beton</b>
Materiał okładziny:	Długośc inspekcji:

Uwagi:

**1:50      Pozycja      Obserwacja**

**Raport z inspekcji**

Data: <b>2018-11-22</b>	Praca nr:	Pogoda: <b>sucho</b>	Operator: <b>Zi tek Krzysztof</b>	Numer sekcji: <b>10</b>	Wła ciciel:
Obecny:	Pojazd:	Kamera:	Nastawia :	Wyczyszczone: <b>Nie</b>	Poziom:

Ulica od studni: <b>Wiosny Ludów</b>	Mapa nr 1	Od studni:
Ulica do studni:	Mapa nr 2	Do studni:
Miasto: <b>Ostrów Wlkp.</b>	Wideo nr:	Długo sekcji: <b>0,00 m</b>
Dzielnica:	No nik nr 1:	Długo rury:

Powód inspekcji: <b>inspekcja kontrolna</b>	Kształt: <b>jajowy</b>
Rodzaj sekcji: <b>Rura</b>	rednica/Wysoko : <b>300 mm</b>
Rok ułożenia:	Materiał: <b>Beton</b>
Materiał okładziny:	Długośc inspekcji:

Uwagi:

**1:50**    **Pozycja**    **Obserwacja**