
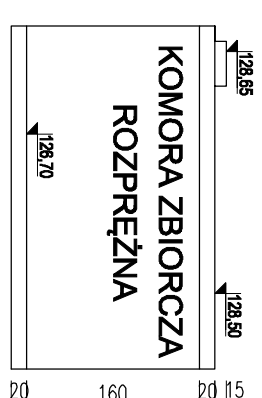


KOMORA ZBIORCZA - ROZPRĘŻNA

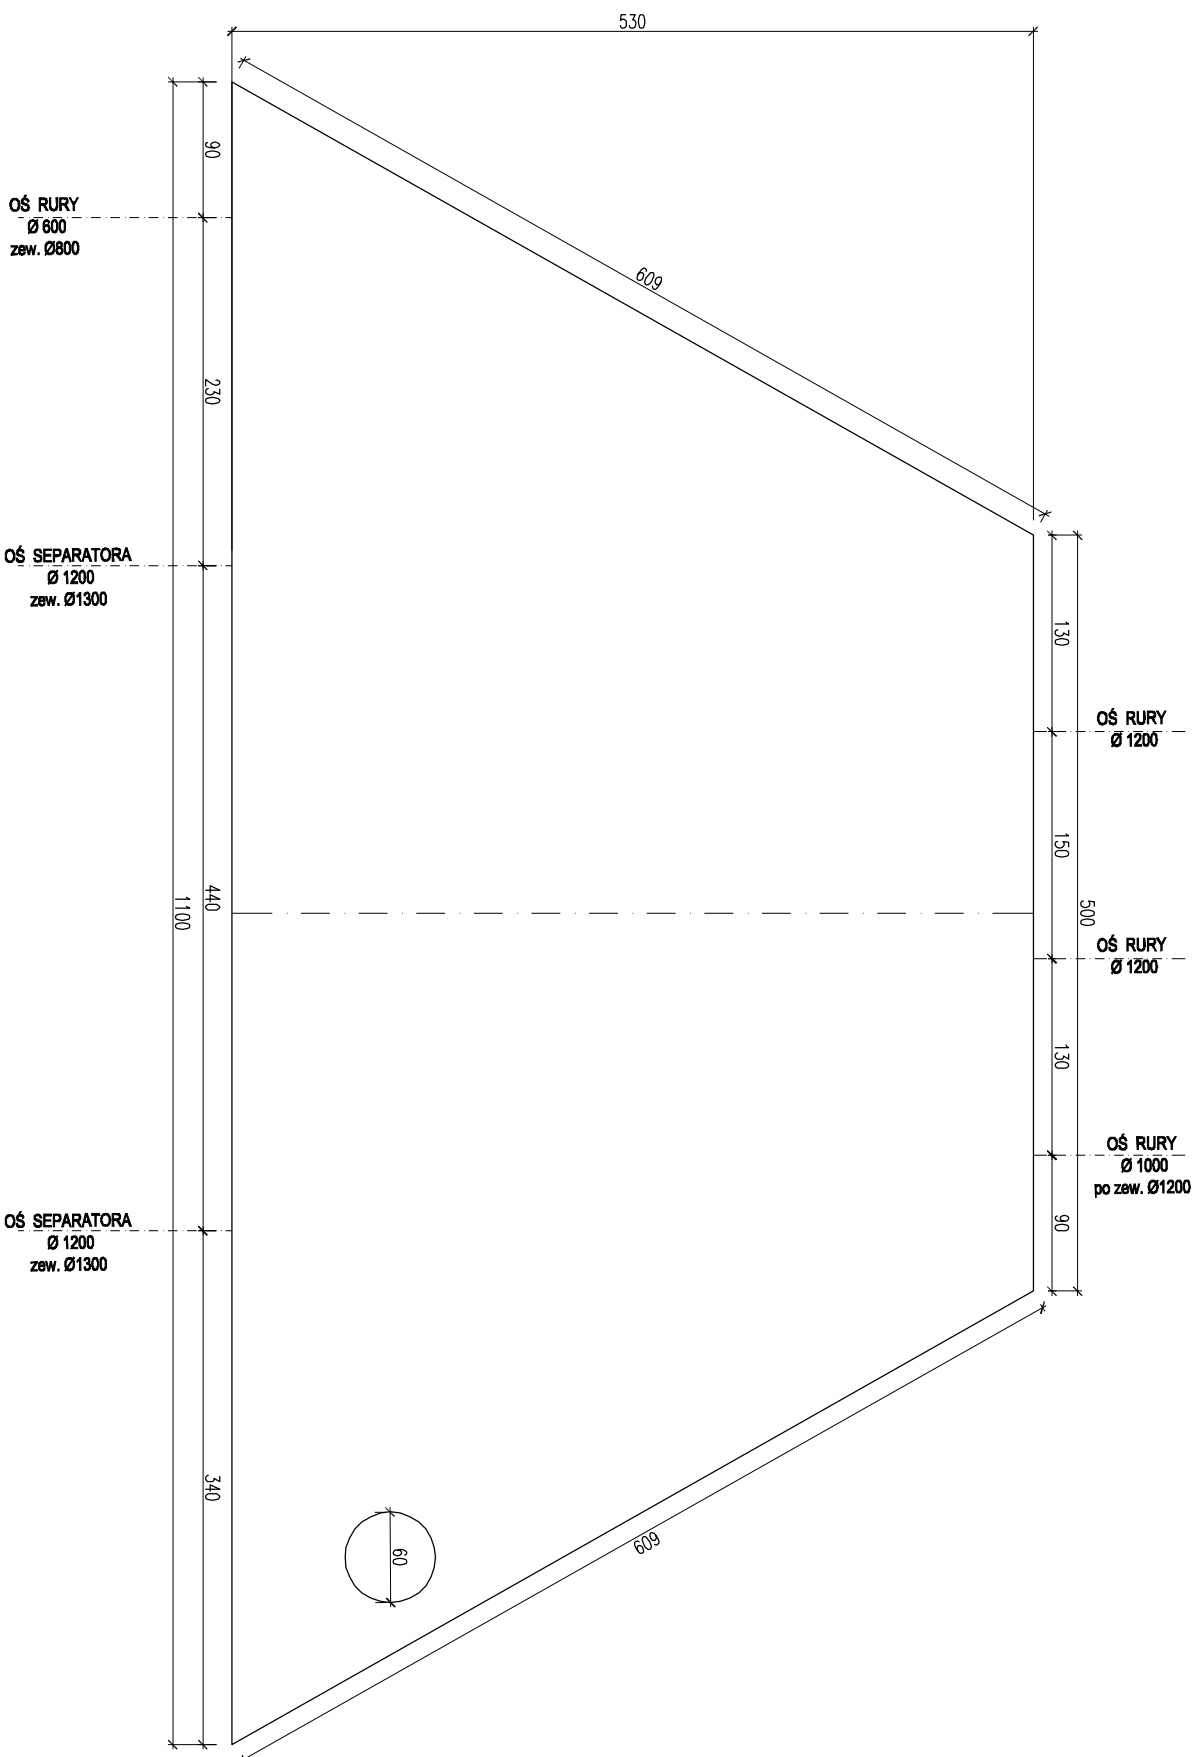

PROJEKT BUDOWLANY

KOLEKTORA DESZCZOWEGO W UL. TOROWEJ (STARE TOROWISKO)
W OSTROWIE WIELKOPOLSKIM

Obiekt: Komora zbiorcza - rozprężna

Nazwa rysunku: Rzut sytuacyjny

Skala

1:50

Data

styczeń 2017

KOMORA ZBIORCZA
ROZPRĘŻNA

128,70

128,55

128,50

20 160 20 15

Projektant:
inż. Daniel Przybylski

nr upr.: WKP/0172/POKK/05
uprawnienie do projektowania bez ograniczeń w
specjalności konstrukcyjno - budowlanej

Podpis:

Opracował:
inż. Mariusz Wojtuń

Podpis:

Nr rys. Nr str.

01 103

01 103