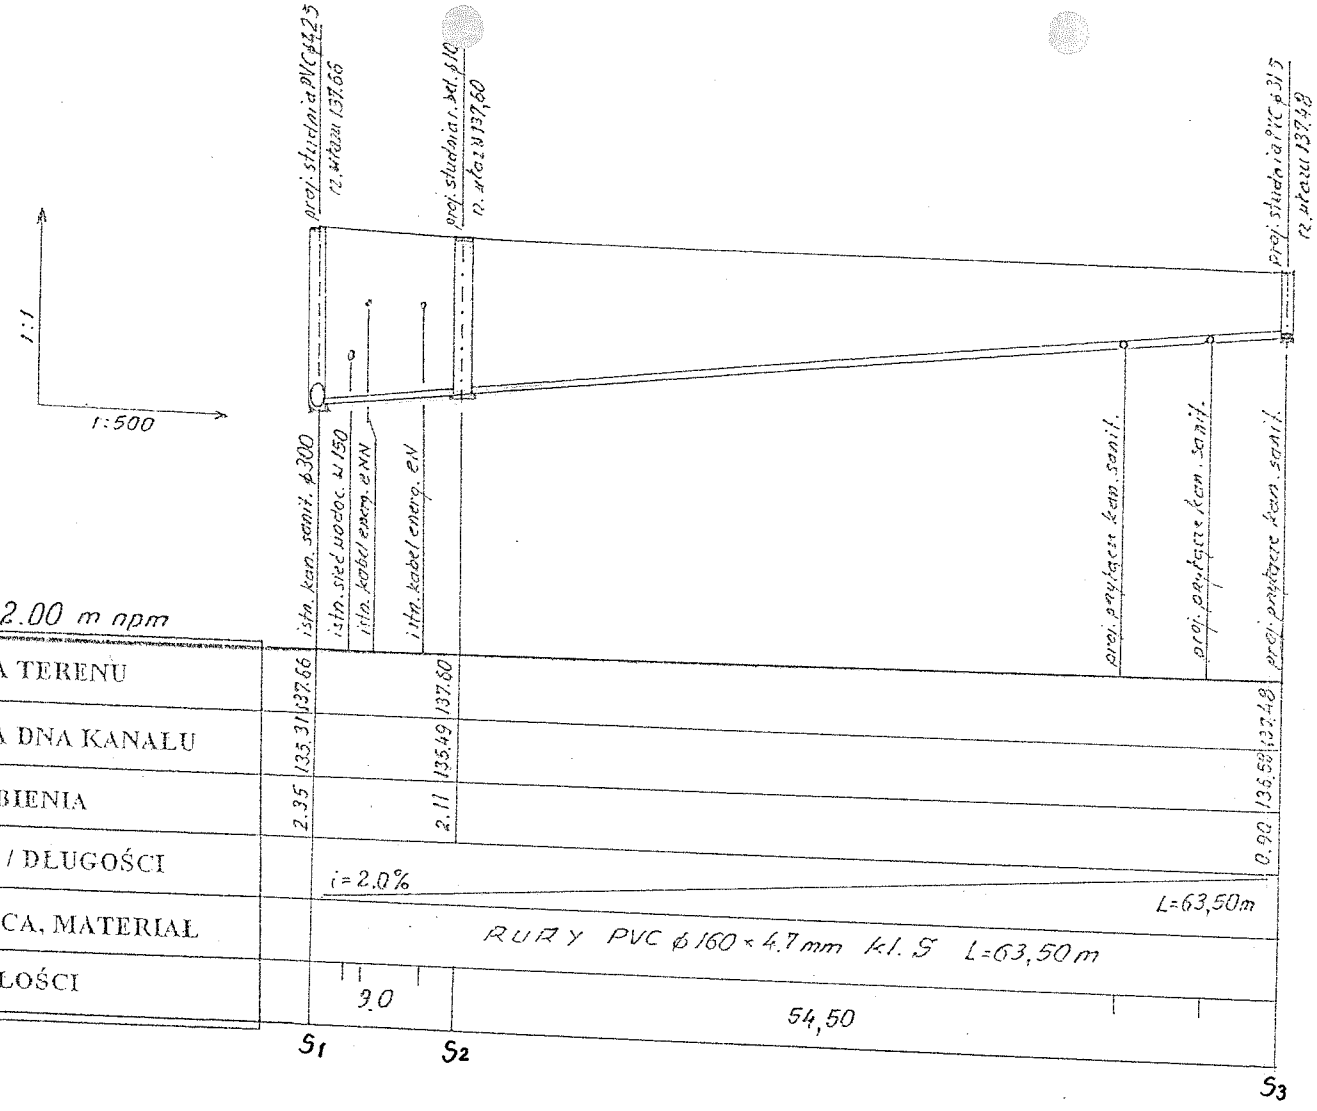

PROJEKT BUDOWLANO-WYKONAWCZY na wykonanie sieci wodociągowej i kanalizacji sanitarnej		
Obiekt:	ul. Grabowska (dz.nr 9,40/5,40/6,40/7)Ostrów Wlkp.	
Nazwa rys.	Profil podłużny kanalizacji sanitarnej	
Skala 1:100/500	Projektant: mgr inż. Włodzimierz Cichowlas upr. bud. nr UAN 7342-123/92 w spec. instalacyjno-inżynieryjnej	Podpis	Arkusz
Data kwiecień 2018r.			Nr rys. 4.