


Profil podłużny
kanału sanitarnego KS-2
Skala 1:100/500

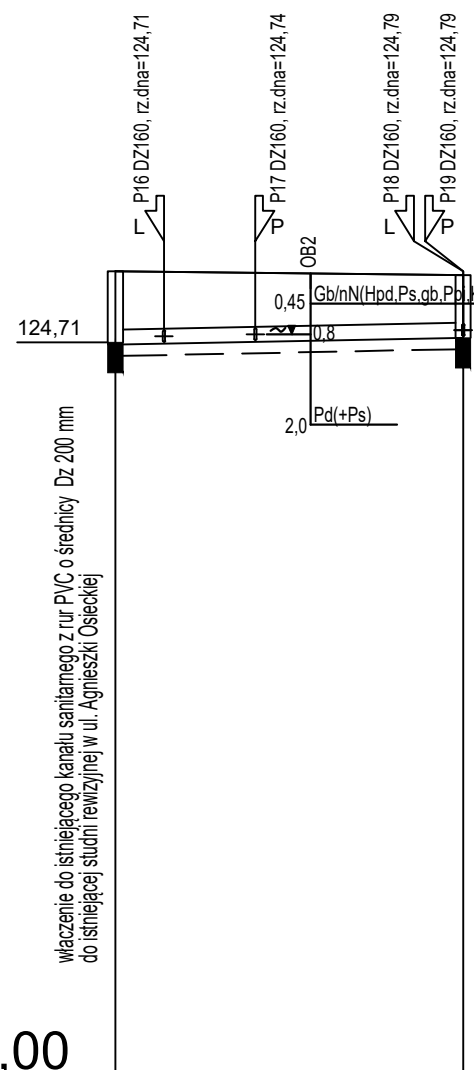

Nazwa węzła	S11		S12
Rzędna istniejącego terenu	125,65	125,63	125,60
Rzędna dna proj. kanału	124,68	124,72	124,77
Zagłębienie dna przewodu	0,97		0,83
Długość odcinka	3,21	6,05	13,74
	23,00		
Proj. spadek kanału, odległość	L=23,00 i=4,0 ‰		
Proj. średnica zewnętrzna, materiał	DZ200, PVC-U		
Rodzaj nawierzchni	kosiarka betonowa teren nieutwardzony		
Hektometr i odległości	3,21	9,26	23,00

 COWOGAZ PRACOWNIA PROJEKTOWA SIECI I INSTALACJI SANITARNYCH 62-800 Kalisz ul. Serbinowska 1a tel./fax. 62 76 43-159 NIP 618-002-46-71			
Nazwa zamierzenia budowlanego:		Adres:	
Budowa kanalizacji sanitarnej		Ostrów Wlkp. ul. Agnieszki Osieckiej	
Tytuł rysunku: Profil podłużny kanału sanitarnego KS-2			
Branża:	Sanitarna	Data sporządzenia:	Marzec 2021
Skala rysunku:	1:100/500	Numer rysunku:	3
Funkcja/Imię i Nazwisko	Specjalizacja	Nr uprawnień	Podpis projektanta/sprawdzającego
Projektant: mgr inż. Krzysztof Biernacki	instalacyjna w zakresie instalacji i urządzeń wodociągowych i kanalizacyjnych, ciepłych, wentylacyjnych i gazowych	BN-10.9/69/82	
Sprawdzający: mgr inż. Marek Nowicki	instalacyjna w zakresie sieci, instalacji i urządzeń: ciepłych, wentylacyjnych, gazowych, wodociągowych i kanalizacyjnych	WKP/0389/POOS/18	