


PROFIL PODŁUŻNY KANAŁU SANITARNEGO

SKALA 1:100/500

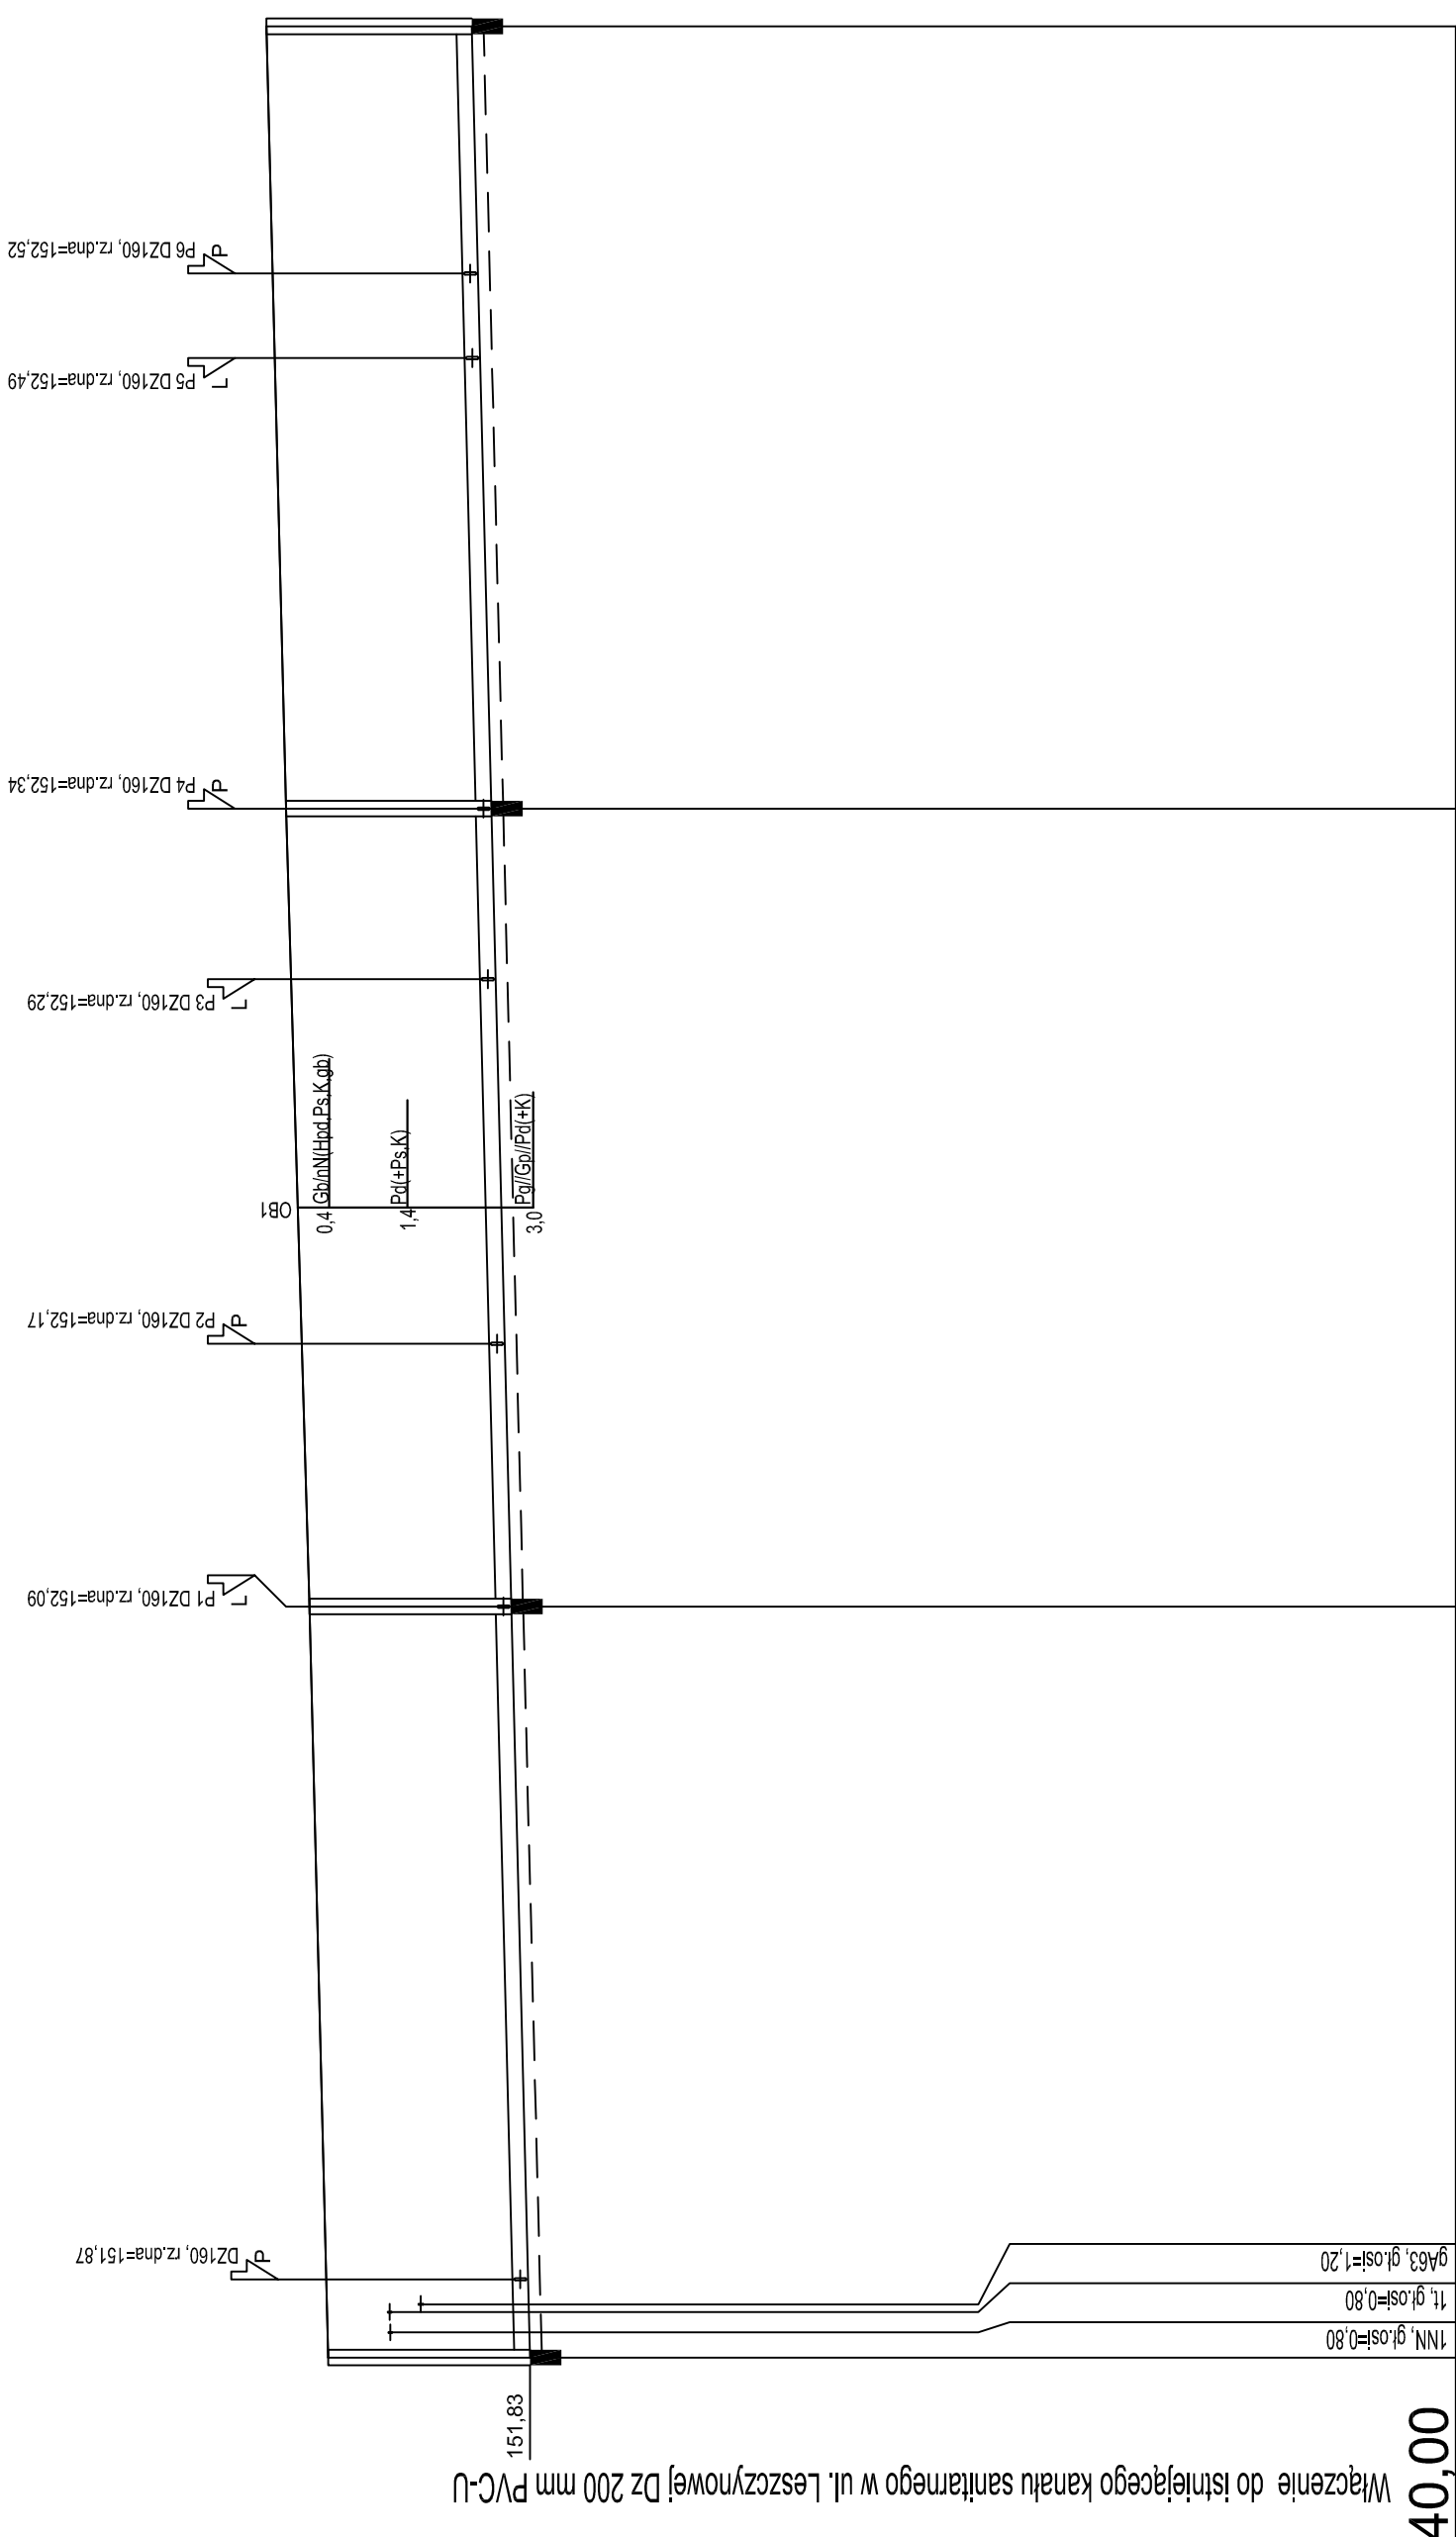

Nazwa węzła	S1	S2	S3	S4
Rzędna istniejącego terenu	154,41	154,65	154,95	155,20
Rzędna dna proj. kanału	151,83	152,07	152,27	152,47
Zagłębienie dna przewodu	2,58	2,58	2,62	2,62
Długość odcinka	5,00	16,80	10,90	15,80
Proj. spadek kanału, odległość	L=149,00	48,00	51,00	50,00
Proj. średnica zewnętrzna, materiał	DZ200, PVC-U			
Rodzaj nawierzchni	teren nieutwardzony			
Hektometr i odległości	2,58	48,00	99,00	49,00

cowogaz
 PRACOWNIA PROJEKTOWA SIECI I INSTALACJI SANITARNYCH
 62-800 Kcibiz ul. Serbnowska 1a tel. (62) 744-31-59 email: cowogaz.kcibiz@wp.p.l.p NIP 61 8-002-46-71

STADIUM: **PB**

TEMAT: Budowa kanalizacji sanitarnej oraz sieci wodociągowej

OBIEKT: Kanalizacja sanitarna 200/160 mm, wodociąg Dz 125 mm

NAZWA RYSUNKU: Profil podłużny kanału sanitarnego

ADRES INWESTYCJI: m. Ostrów Wielkopolski, ul. Migdłowa

PROJEKTANT: mgr inż. Krzysztof Biełmacki BN-10.916982

SPRAWDZAJĄCY: mgr inż. Marek Liźnarski NBIU/7342/40/98

DATA: 2018.05.

SKALA: 1:100/500

NR RYS.: **2**