


Skala Y: 1:100

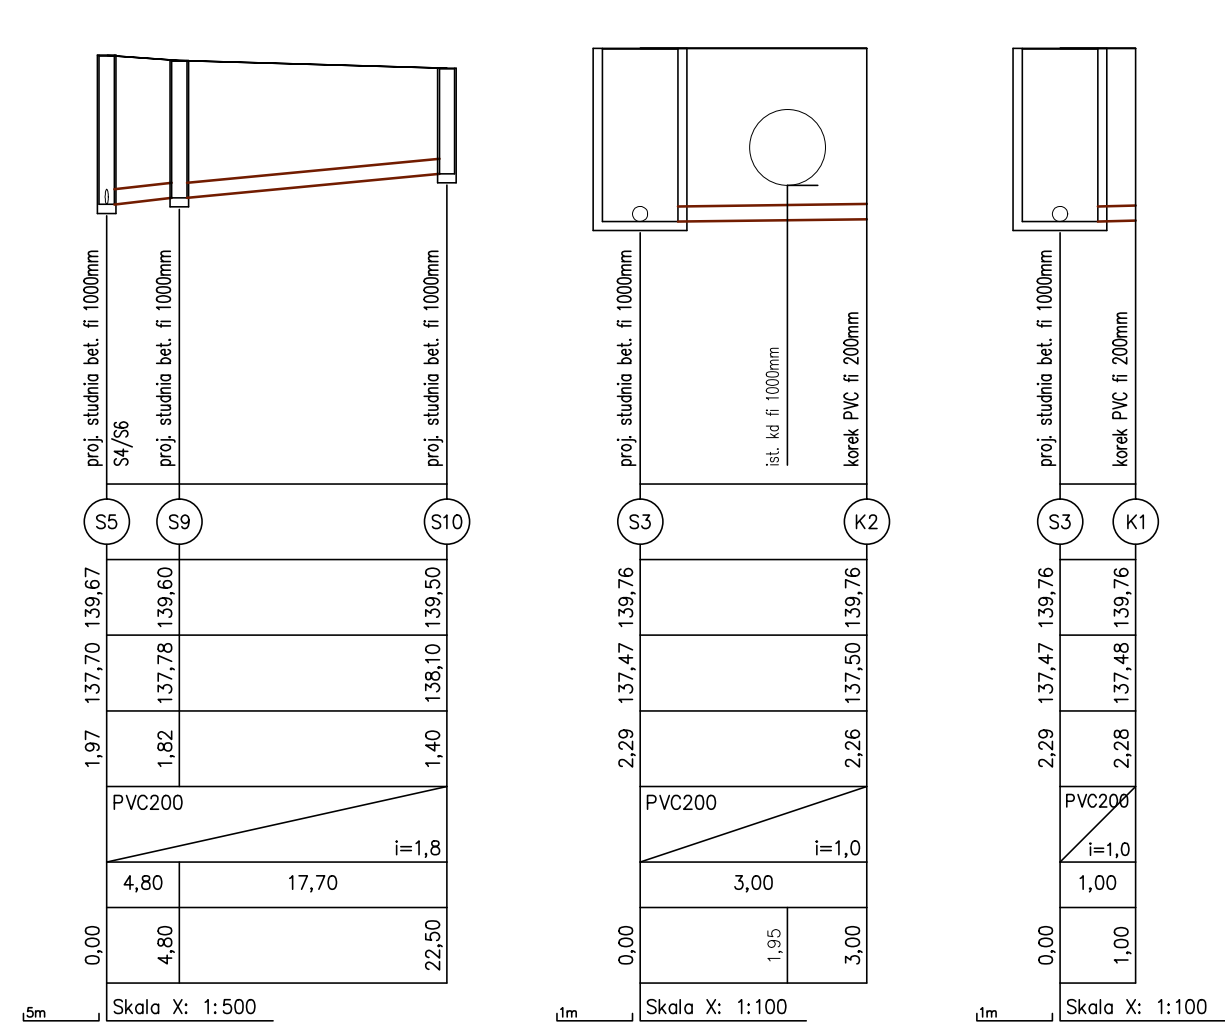

**UWAGA:**  
- sieć kanalizacji deszczowej wg odrębnego opracowania.

	<b>BIWP_PROJEKTOWANIE, NADZÓR, WYKONAWSTWO</b> ul. Staroprzyszodzka 43, 63-400 Ostrów Wielkopolski		
	OBIEKT: Sieć wodociągowa i kanalizacji sanitarnej w rej. ul. Grabowej oraz Grabowskiej w Ostrowie Wlkp.	INWESTOR: WODKAN Przedsiębiorstwo Wodociągów i Kanalizacji S.A., ul. Partyzancka 27, 63-400 Ostrów Wlkp.	
ADRES BUDOWY: 63-400 Ostrów Wlkp., ul. Grabowa dz. nr 1 oraz dz. nr 67, 66/8, 66/7, 30/10, 30/13, 29/5, 28/5, 7/2; obręb 0210 - Ostrów Wlkp. i ul. Grabowska dz. nr 2; obręb 0207 - Ostrów Wlkp.			
<b>PROFIL PODŁUŻNY SIECI KAN. SANITARNEJ - S1 DO S10</b>			
PROJEKTANT: mgr inż. Wojciech Perz upr. bud. nr WKP/0428/P005/19	PODPIS:	DATA: grudzień 2020	SKALA: 1:100/100 1:100/500
PROJEKTANT SPRAWDZAJĄCY: mgr inż. Katarzyna Rudowicz-Latajka upr. bud. nr D05/0202/PWBS/19	PODPIS:	BRANŻA: sanitarna	NR RYS.: 3