Profil wodociągu

Podziałka 1:100/500

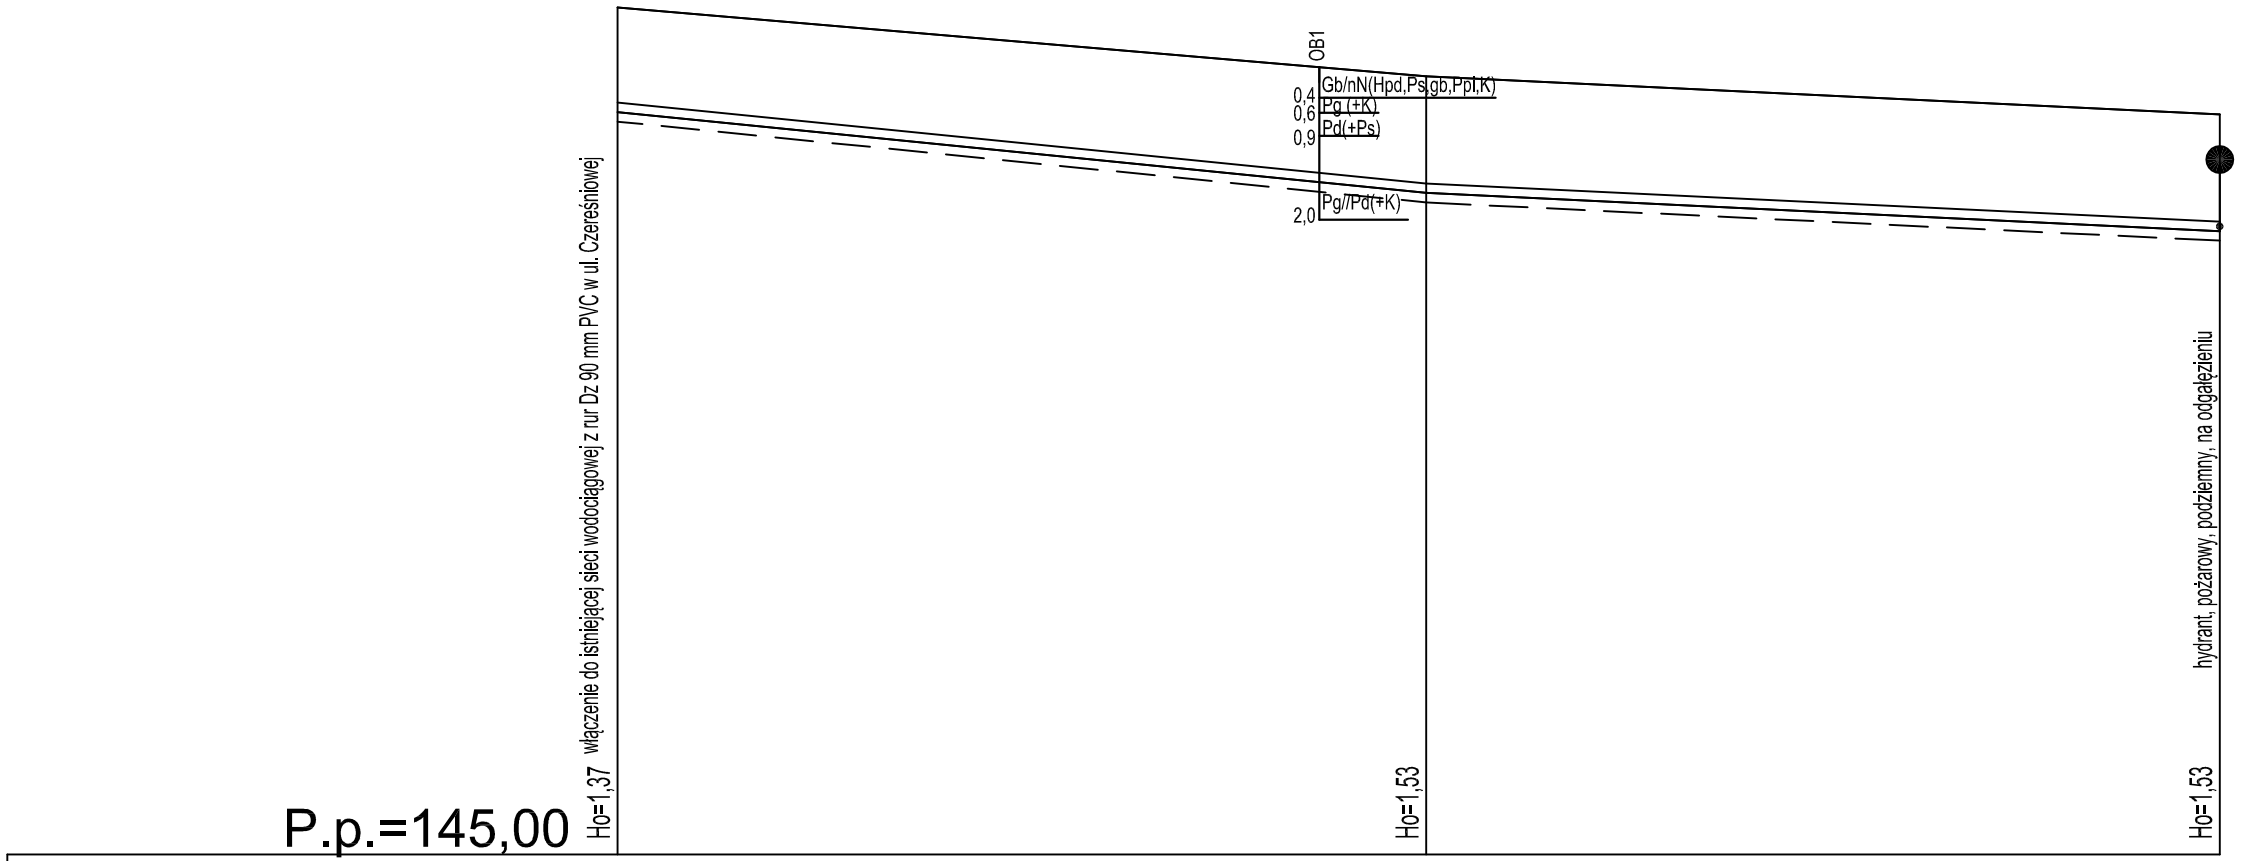

Nazwa węzła	1	2	3
Rzędna istniejącego terenu	156,10	155,20	154,70
Rzędna dna proj. kanału	154,73	153,67	153,17
Długość odcinka		53,00	52,00
Proj. spadek kanału, odległość		i=20,0 ‰ L=53,00	i=9,6 ‰ L=52,00
Proj. średnica nominalna, materiał	Dz125mmPE		
Rodzaj nawierzchni	teren nieutwardzony		
Hektometr i odległości	0	53,00	1 5,00

COWOGAZ PRACOWNIA PROJEKTOWA SIECI I INSTALACJI SANITARNYCH
62-800 Kalisz ul. Serbinowska 1a tel./fax. 62 76 43-159 NIP 618-002-46-71

Nazwa zamierzenia budowlanego: **Budowa sieci wodociągowej**	Adres: **Ostrów Wlkp. ul. Czereśniowa**
Tytuł rysunku: **Profil podłużny wodociągu**	
Branża: **Sanitarna**	Data sporządzenia: **Grudzień 2020**
Skala rysunku: **1:100/500**	Numer rysunku: **2**

Funkcja/Imię i Nazwisko	Specjalizacja	Nr uprawnień	Podpis projektanta/sprawdzającego
Projektant: mgr inż. Krzysztof Biernacki	instalacyjna w zakresie instalacji i urządzeń: wodociągowych i kanalizacyjnych, cieplnych, wentylacyjnych i gazowych	BN-10.9/69/82	
Sprawdzający: mgr inż. Marek Nowicki	instalacyjna w zakresie sieci, instalacji i urządzeń: cieplnych, wentylacyjnych, gazowych, wodociągowych i kanalizacyjnych	WKP/0389/POOS/18	