


# Profil podłużny wyprowadzeń kanalizacji sanitarnej

Skala 1:100/100

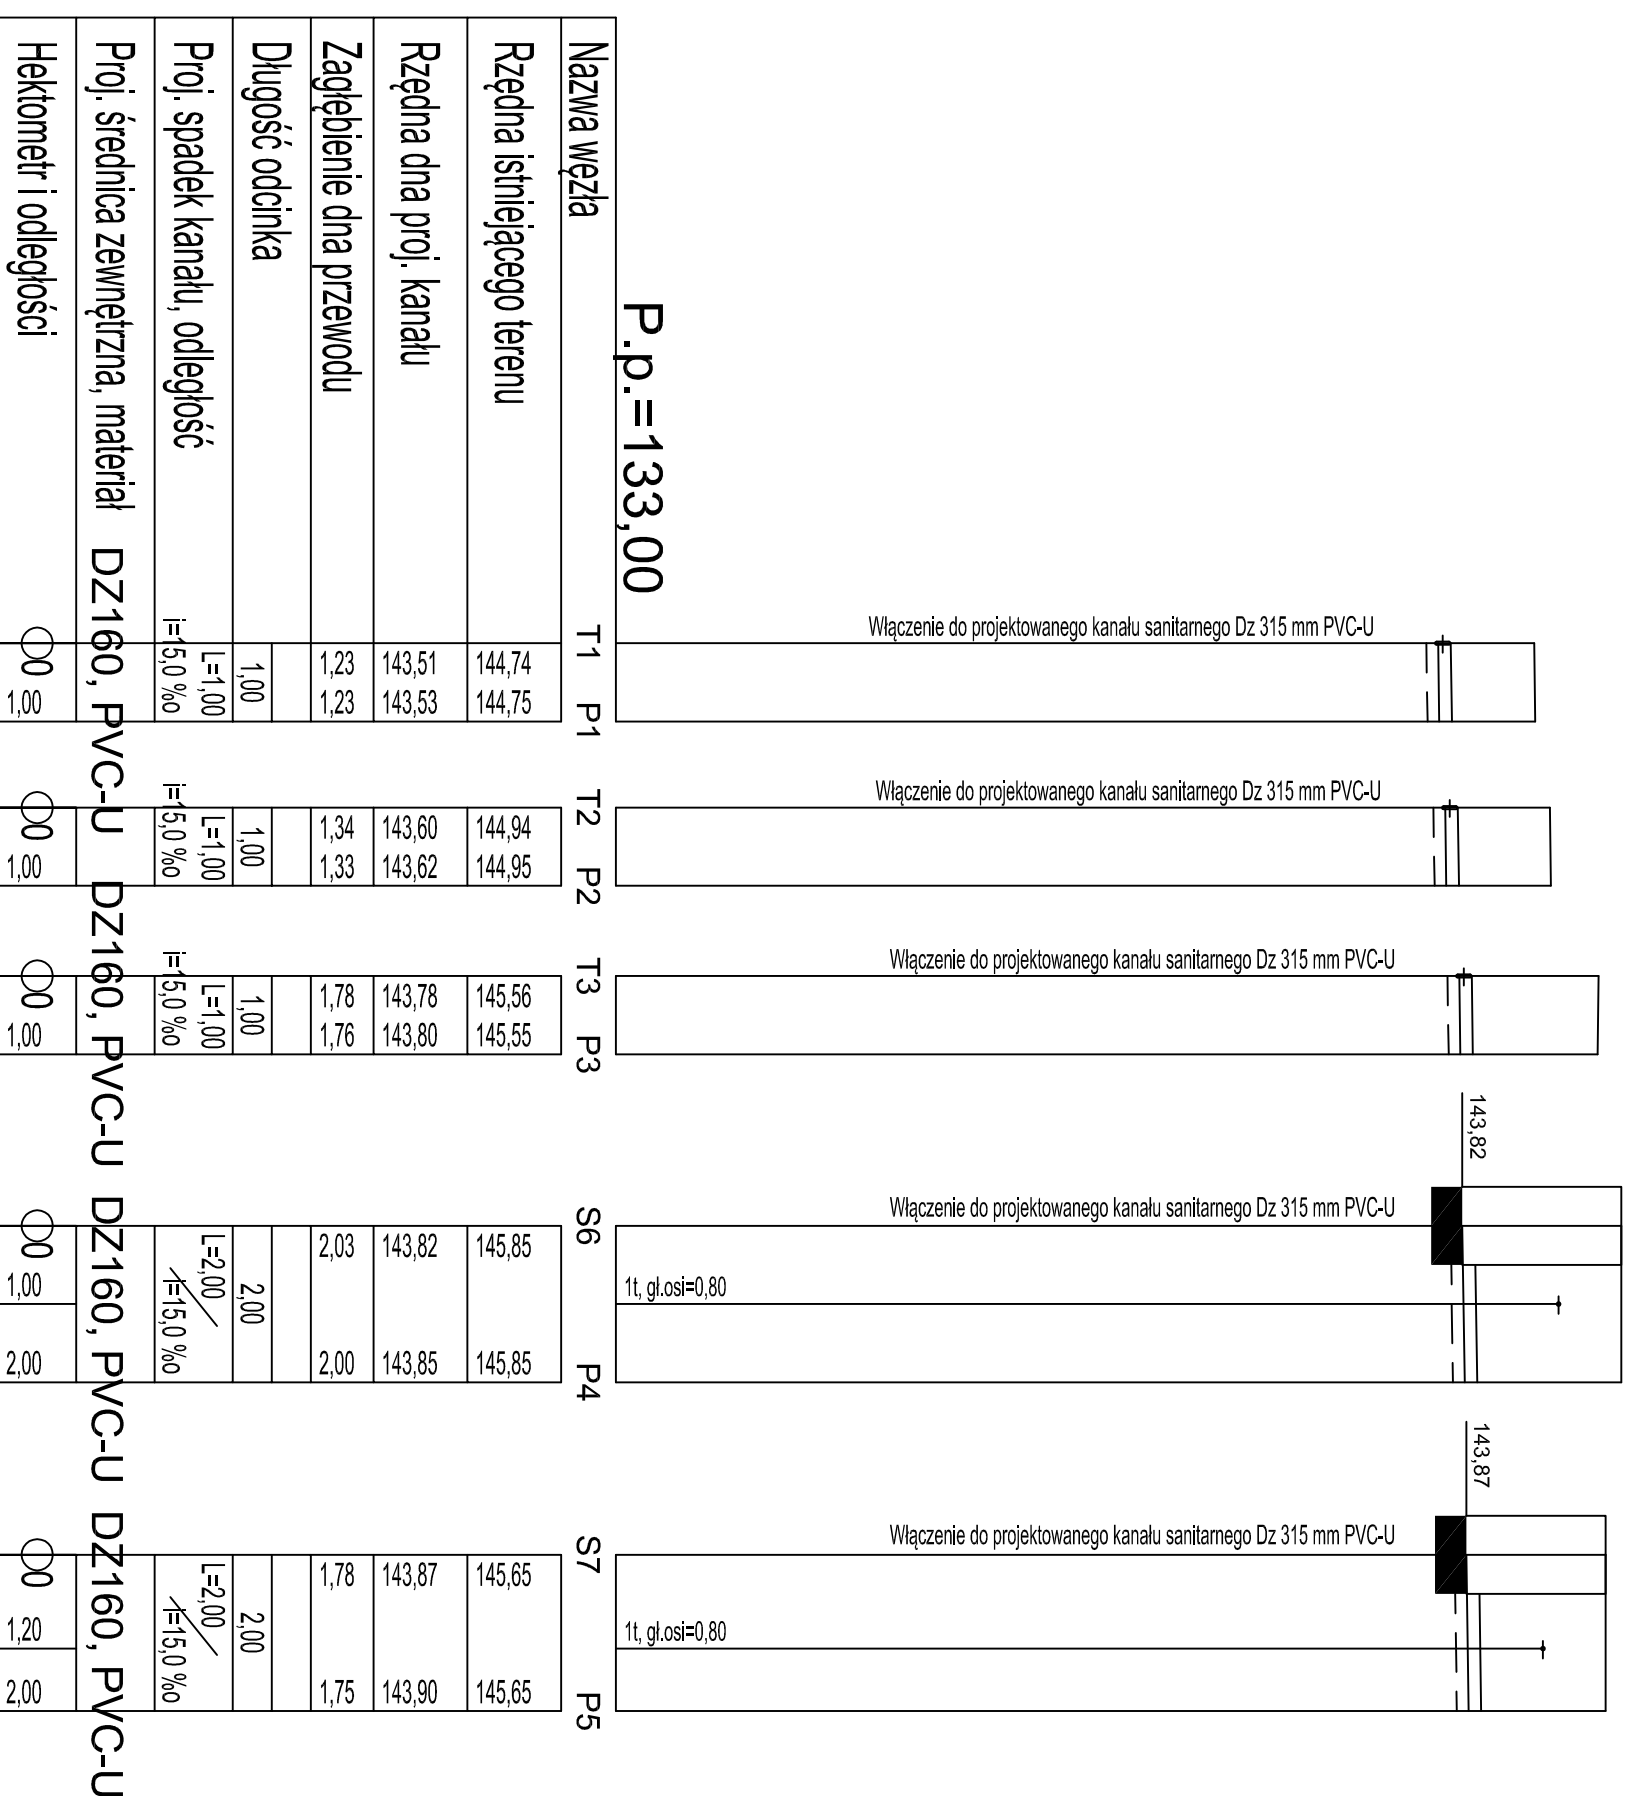

<b>SCOWOGAZ</b>		PRACOWNIA PROJEKTOWA SIECI I INSTALACJI SANITARNYCH 62-800 Kalisz ul. Serbinowska 1a tel. (62) 764-31-59 email: c.wogogaz.kalisz@wp.pl NIP 618-002-46-71	
TEMAT	Budowa kanalizacji sanitarnej oraz sieci wodociągowej	STADIUM	<b>PB</b>
OBIEKT	Kanalizacja sanitarna 315/160 mm, wodociąg Dz 160 mm	DATA	2019.03.
NAZWA RYSUNKU	<b>Profil podłużny wyprowadzeń kanalizacji sanitarnej</b>	SKALA	1:100/100
ADRES INWESTYCJI	m. Ostrów Wielkopolski, ul. Sadowa	NR RYS.	<b>3</b>
PROJEKTANT	mgr inż. Krzysztof Biernacki		
SPRAWDZAJĄCY	mgr inż. Marek Licznerski		