

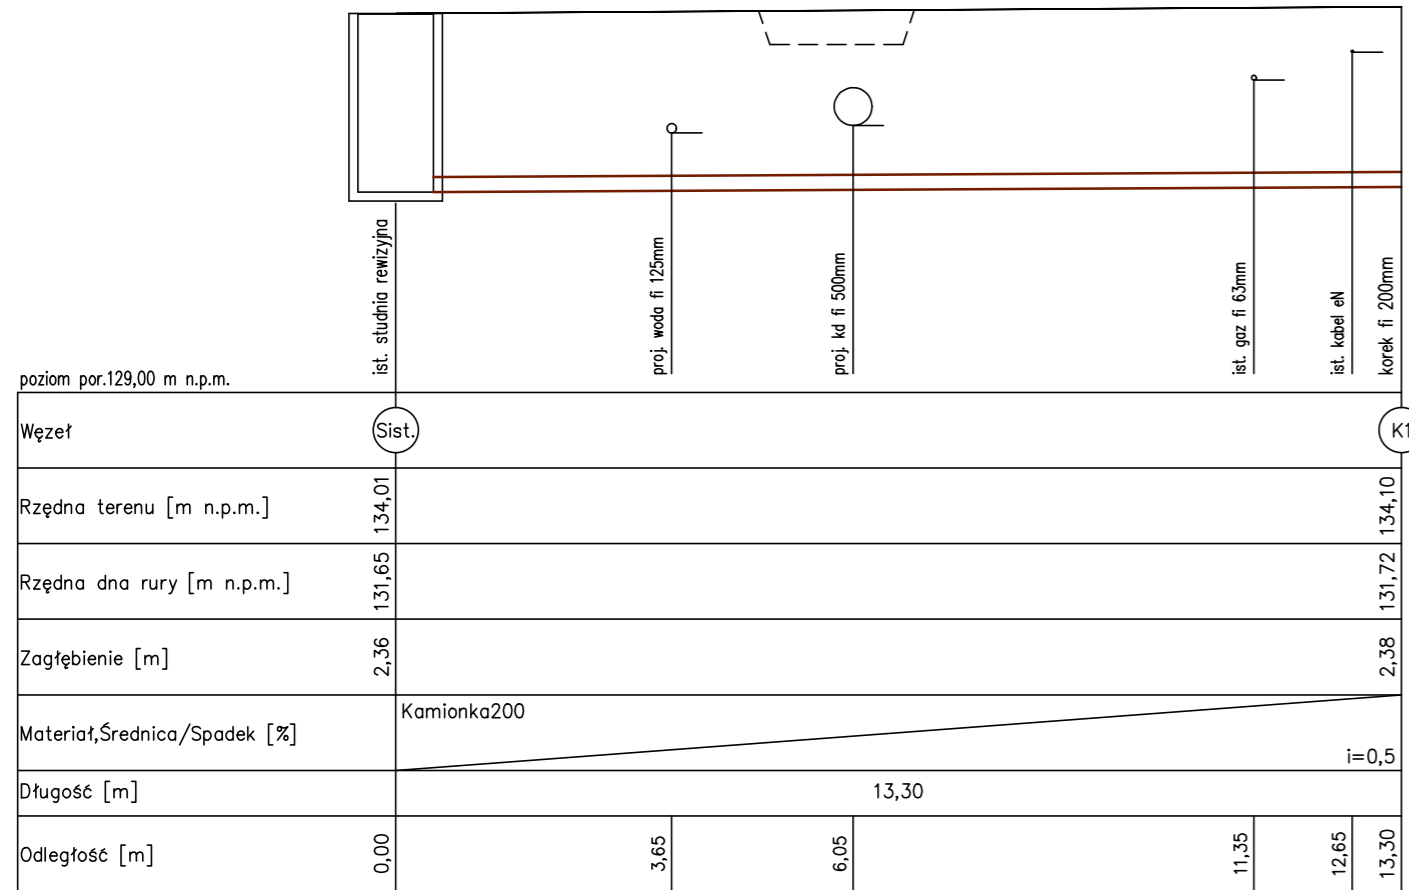
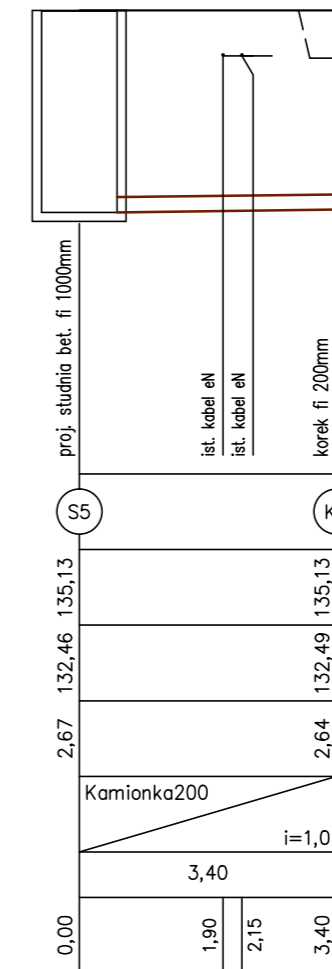
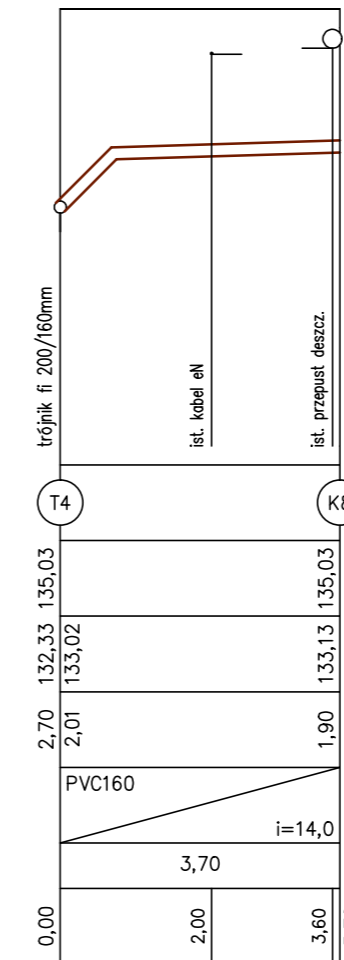
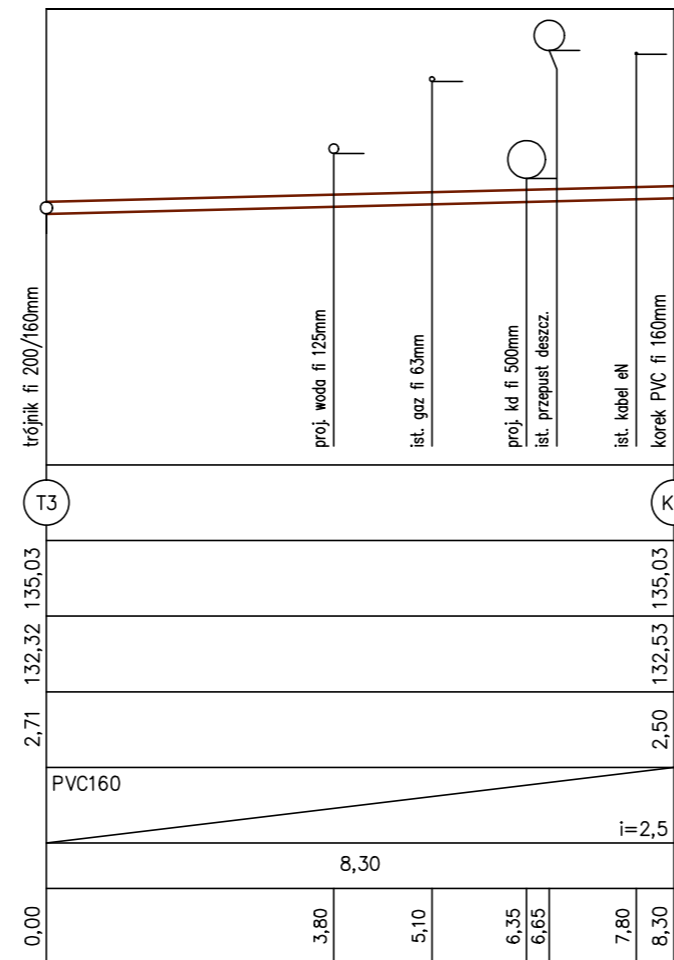
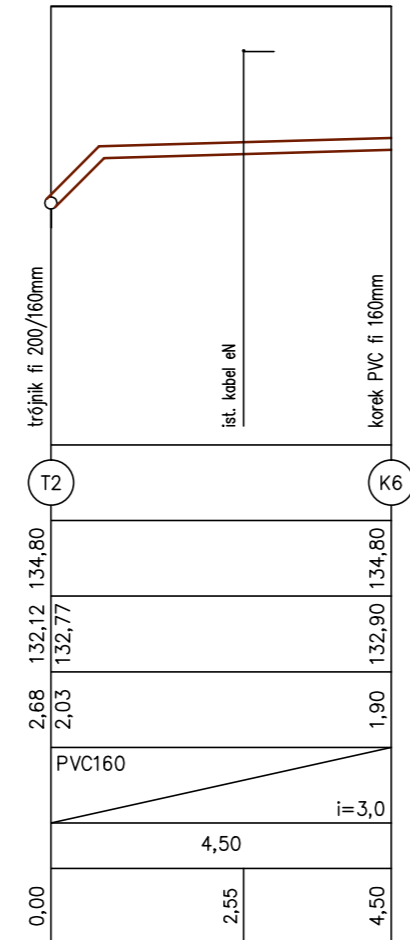
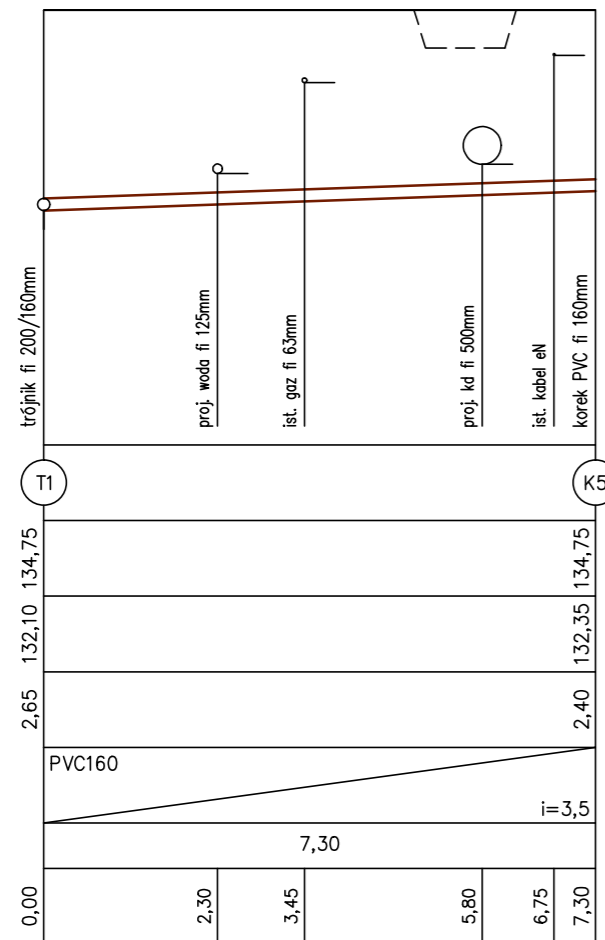
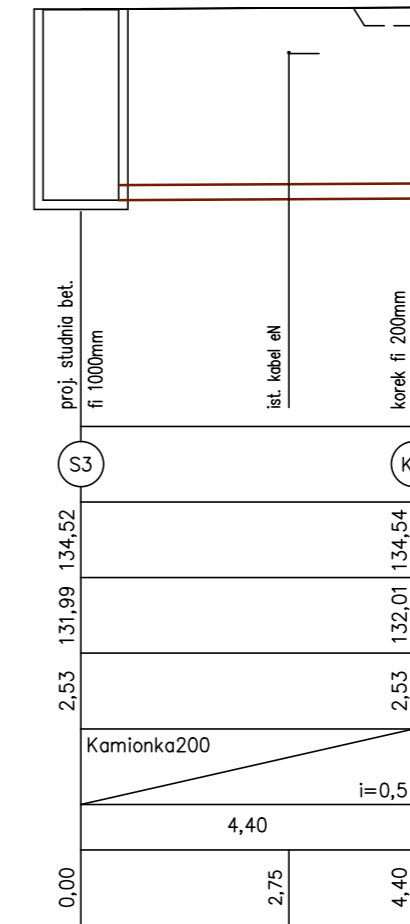


poziom por. 129,00 m n.p.m.

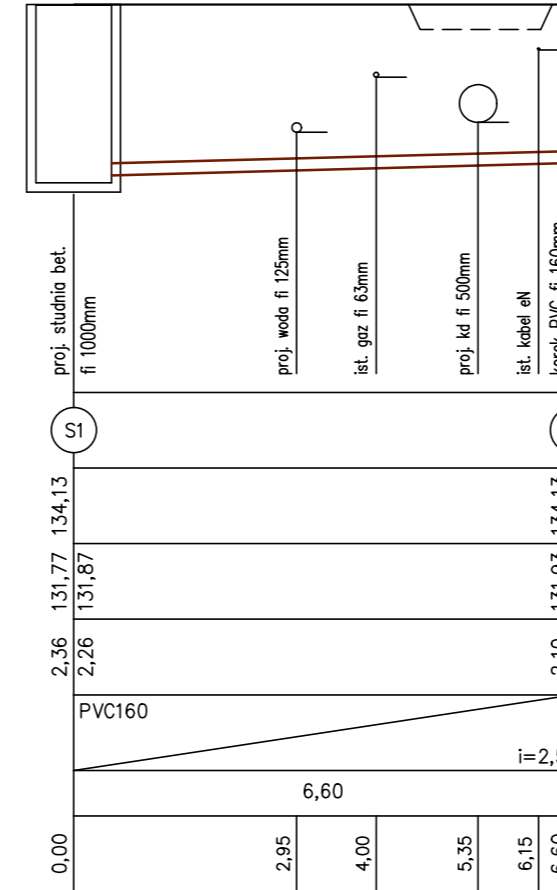

Skala Y: 1:100 Skala X: 1:100

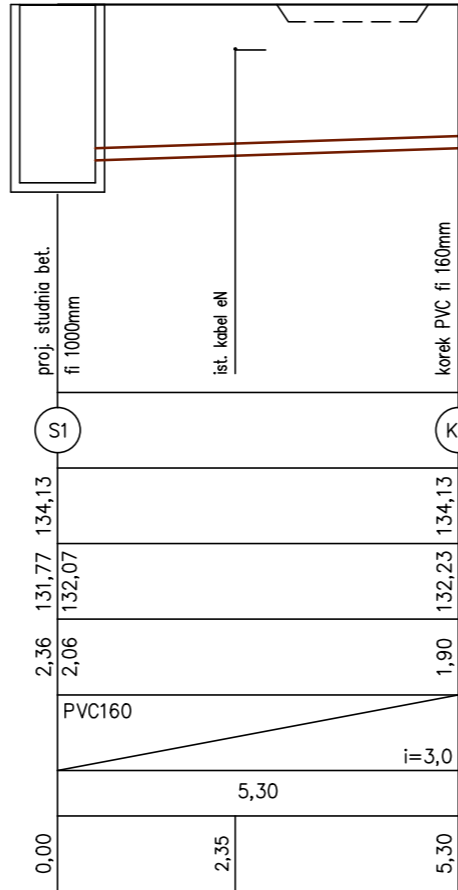

UWAGA:
- projektowana sieć kanalizacji deszczowej wg odrębnego opracowania.

	BIWP_PROJEKTOWANIE, NADZÓR, WYKONAWSTWO ul. Staroprzygodzka 43, 63-400 Ostrów Wielkopolski		
	OBIEKT: Sieć wodociągowa i kanalizacji sanitarnej z przyłączami w ul. Zakątek i Deszczowej w Ostrowie Wlkp.	INWESTOR: WODKAN Przedsiębiorstwo Wodociągów i Kanalizacji S.A., ul. Partyzancka 27, 63-400 Ostrów Wlkp.	ADRES BUDOWY: 63-400 Ostrów Wlkp., ul. Zakątek dz. nr 1/2, 22/4, 21/4, 24/3, 20/4 oraz ul. Deszczowa dz. nr 19/4, 18/7, 17/4, 16/4, 15/5; obręb 0105 - Ostrów Wlkp.
PROFILE PODŁUŻNE WYPROWADZEŃ - K1 DO K9			
PROJEKTANT: mgr inż. Wojciech Perz upr. bud. nr WKP/0428/POOS/19	PODPIS: 	DATA: czerwiec 2020	SKALA: 1:100/100
PROJEKTANT SPRAWDZAJĄCY: mgr inż. Katarzyna Rudowicz-Latajka upr. bud. nr DOŚ/0202/PWBS/19	PODPIS: 	BRANŻA: sanitarna	NR RYS.: 6