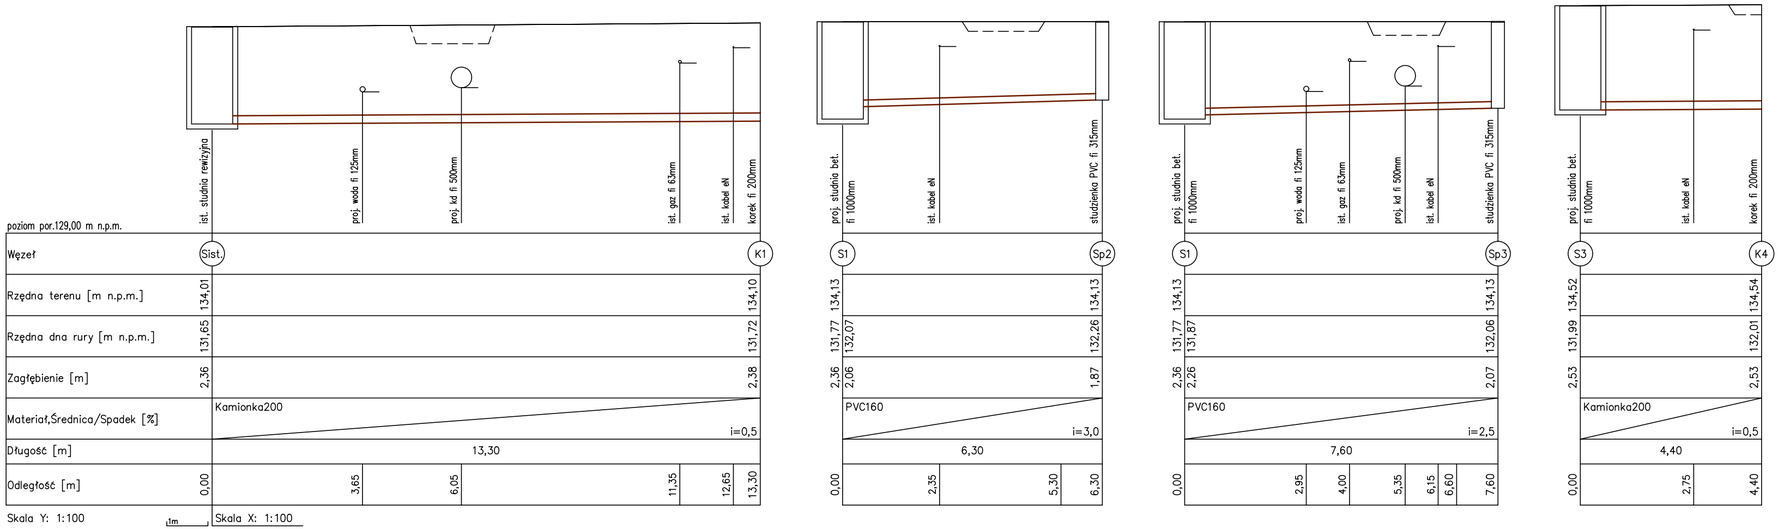

UWAGA:

– projektowana sieć kanalizacji deszczowej wg odrębnego opracowania.

BUDOWNICTWO INŻYNIERYJNE WOJCIECH PERZ

BIWP_PROJEKTOWANIE, NADZÓR, WYKONAWSTWO
ul. Staroprzygodzka 43, 63-400 Ostrów Wielkopolski

OBIEKT:	Sieć wodociągowa i kanalizacji sanitarnej z przyłączami w ul. Zakątek i Deszczowej w Ostrowie Wlkp.
INWESTOR:	WODKAN Przedsiębiorstwo Wodociągów i Kanalizacji S.A., ul. Partyzancka 27, 63-400 Ostrów Wlkp.
ADRES BUDOWY:	63-400 Ostrów Wlkp., ul. Zakątek dz. nr 1/2, 22/4, 21/4, 24/3, 20/4 oraz ul. Deszczowa dz. nr 19/4, 18/7, 17/4, 16/4, 15/5; obręb 0105 - Ostrów Wlkp.

PROFILE PODŁUŻNE WYPROWADZEŃ - K1 DO K9

PROJEKTANT: mgr inż. Wojciech Perz, upr. bud. nr WKP/0428/POOS/19	PODPIS:	DATA: czerwiec 2020	SKALA: 1:100/100
PROJEKTANT SPRAWDZAJĄCY: mgr inż. Katarzyna Rudowicz-Latajka, upr. bud. nr DOŚ/0202/PWBS/19	PODPIS:	BRANŻA: sanitarna	NR RYS.: 6