

Raport z inspekcji


Data: 2019-08-27	Praca nr:	Pogoda: sucho	Operator: Ziętek Krzysztof	Numer sekcji: 1	Właściciel:
Obecny:	Pojazd:	Kamera:	Nastawiać:	Wyczyszczone: Tak	Poziom:

Ulica od studni: Kolejowa	Mapa nr 1	Od studni: KD01
Ulica do studni:	Mapa nr 2	Do studni: KD00
Miasto: Ostrów Wlkp.	Wideo nr:	Długość sekcji: 37,97 m
Dzielnica:	Nośnik nr 1:	Długość rury:

Powód inspekcji: inspekcja kontrolna	Kształt: Koło
Rodzaj sekcji: Rura	Średnica/Wysokość: 300 mm
Rok ułożenia:	Materiał: Beton
Materiał okładziny:	Długość inspekcji:

Uwagi:

1:300 Pozycja Obserwacja

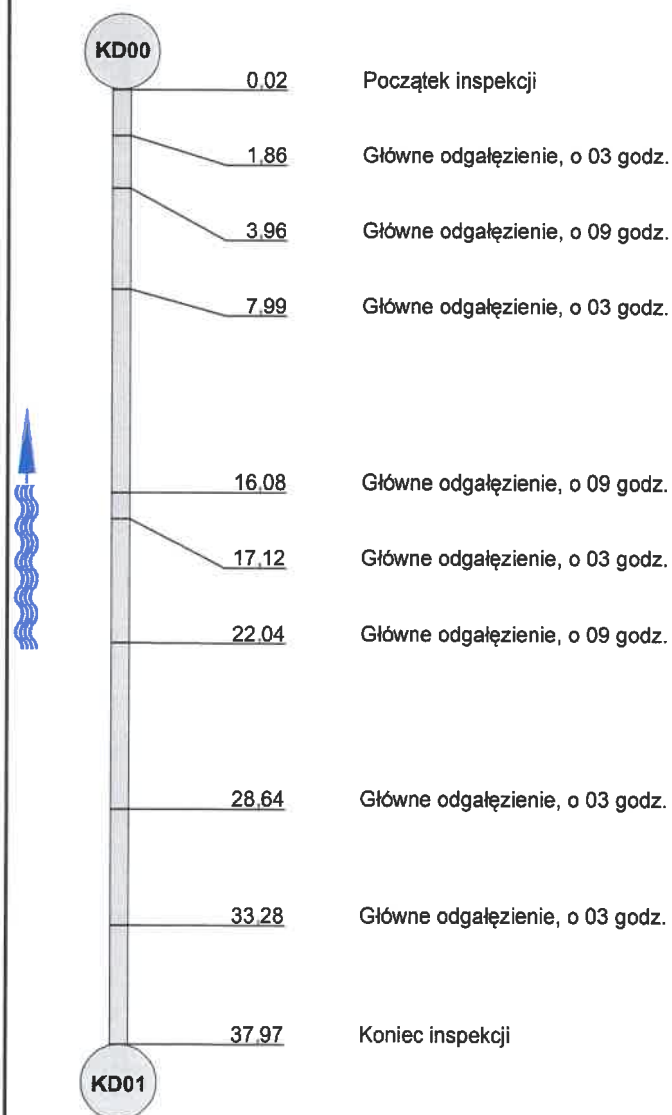

Sekcja: 1

Inspekcja: 1

Miasto: **Ostrów Wilkp.**

Ulica: **Kolejowa**

Data: 2019-08-27

Operator: **Ziętek Krzysztof**

KD01


Rzędna początkowa: 0,00

↔
↔

Spadki [%]
Zmierzone: 1,38

KD00

Rzędna końcowa: 0,52

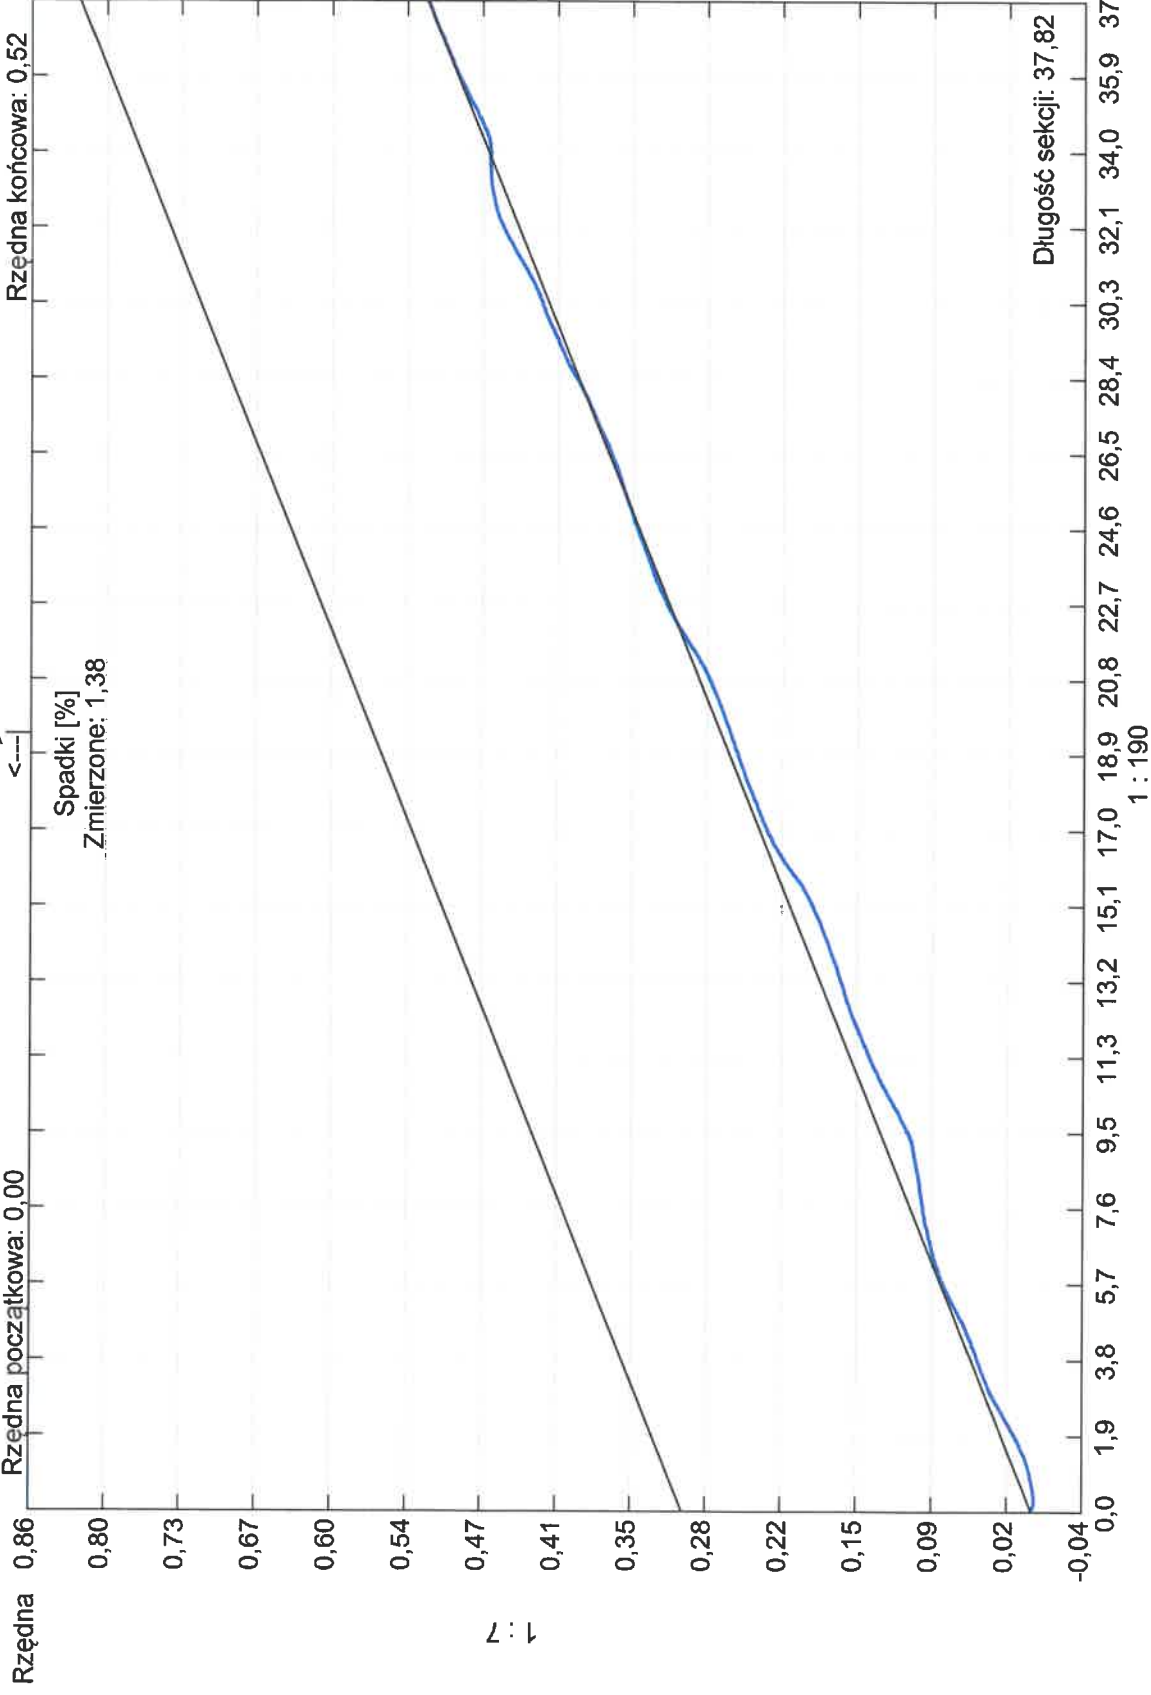

Kształt rury: **Koło** Wysokość rury: **300,00** Szerokość rury: **0,00**

Tel. Nr:
Fax Nr:
Email:


Raport z inspekcji

Data: 2019-08-26	Praca nr:	Pogoda: sucho	Operator: Ziętek Krzysztof	Numer sekcji: 2	Właściciel:
Obecny:	Pojazd:	Kamera:	Nastawiać:	Wyczyszczone: Tak	Poziom:

Ulica od studni: Kolejowa	Mapa nr 1	Od studni: KS01
Ulica do studni:	Mapa nr 2	Do studni: KS02
Miasto: Ostrów Wlkp.	Wideo nr:	Długość sekcji: 37,75 m
Dzielnica:	Nośnik nr 1:	Długość rury:

Powód inspekcji: inspekcja kontrolna	Kształt: Koło
Rodzaj sekcji: Rura	Średnica/Wysokość: 200 mm
Rok ułożenia:	Materiał: Beton
Materiał okładziny:	Długość inspekcji:

Uwagi:

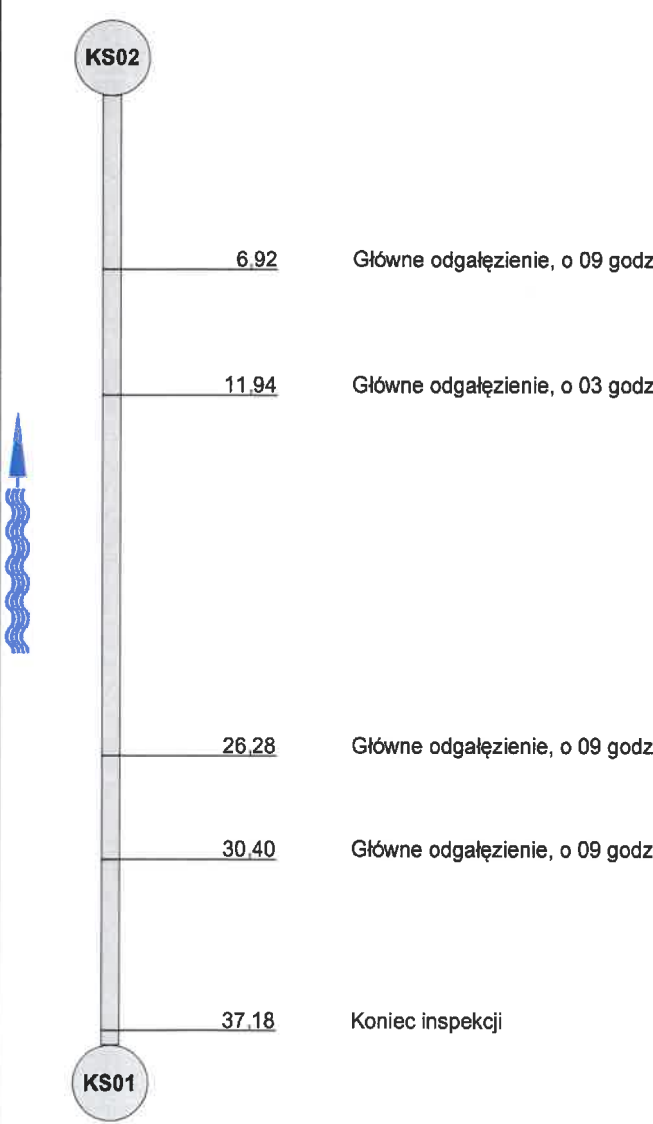1:300	Pozycja	Obserwacja
		
	<u>6.92</u>	Główne odgałęzienie, o 09 godz.
	<u>11.94</u>	Główne odgałęzienie, o 03 godz.
	<u>26.28</u>	Główne odgałęzienie, o 09 godz.
	<u>30.40</u>	Główne odgałęzienie, o 09 godz.
	<u>37.18</u>	Koniec inspekcji

Sekcja: 2


Inspekcja: 1

Miasto: **Ostrów Wilkp.**

Ulica: **Kolejowa**

Data: **2019-08-26**

Operator: **Ziętek Krzysztof**

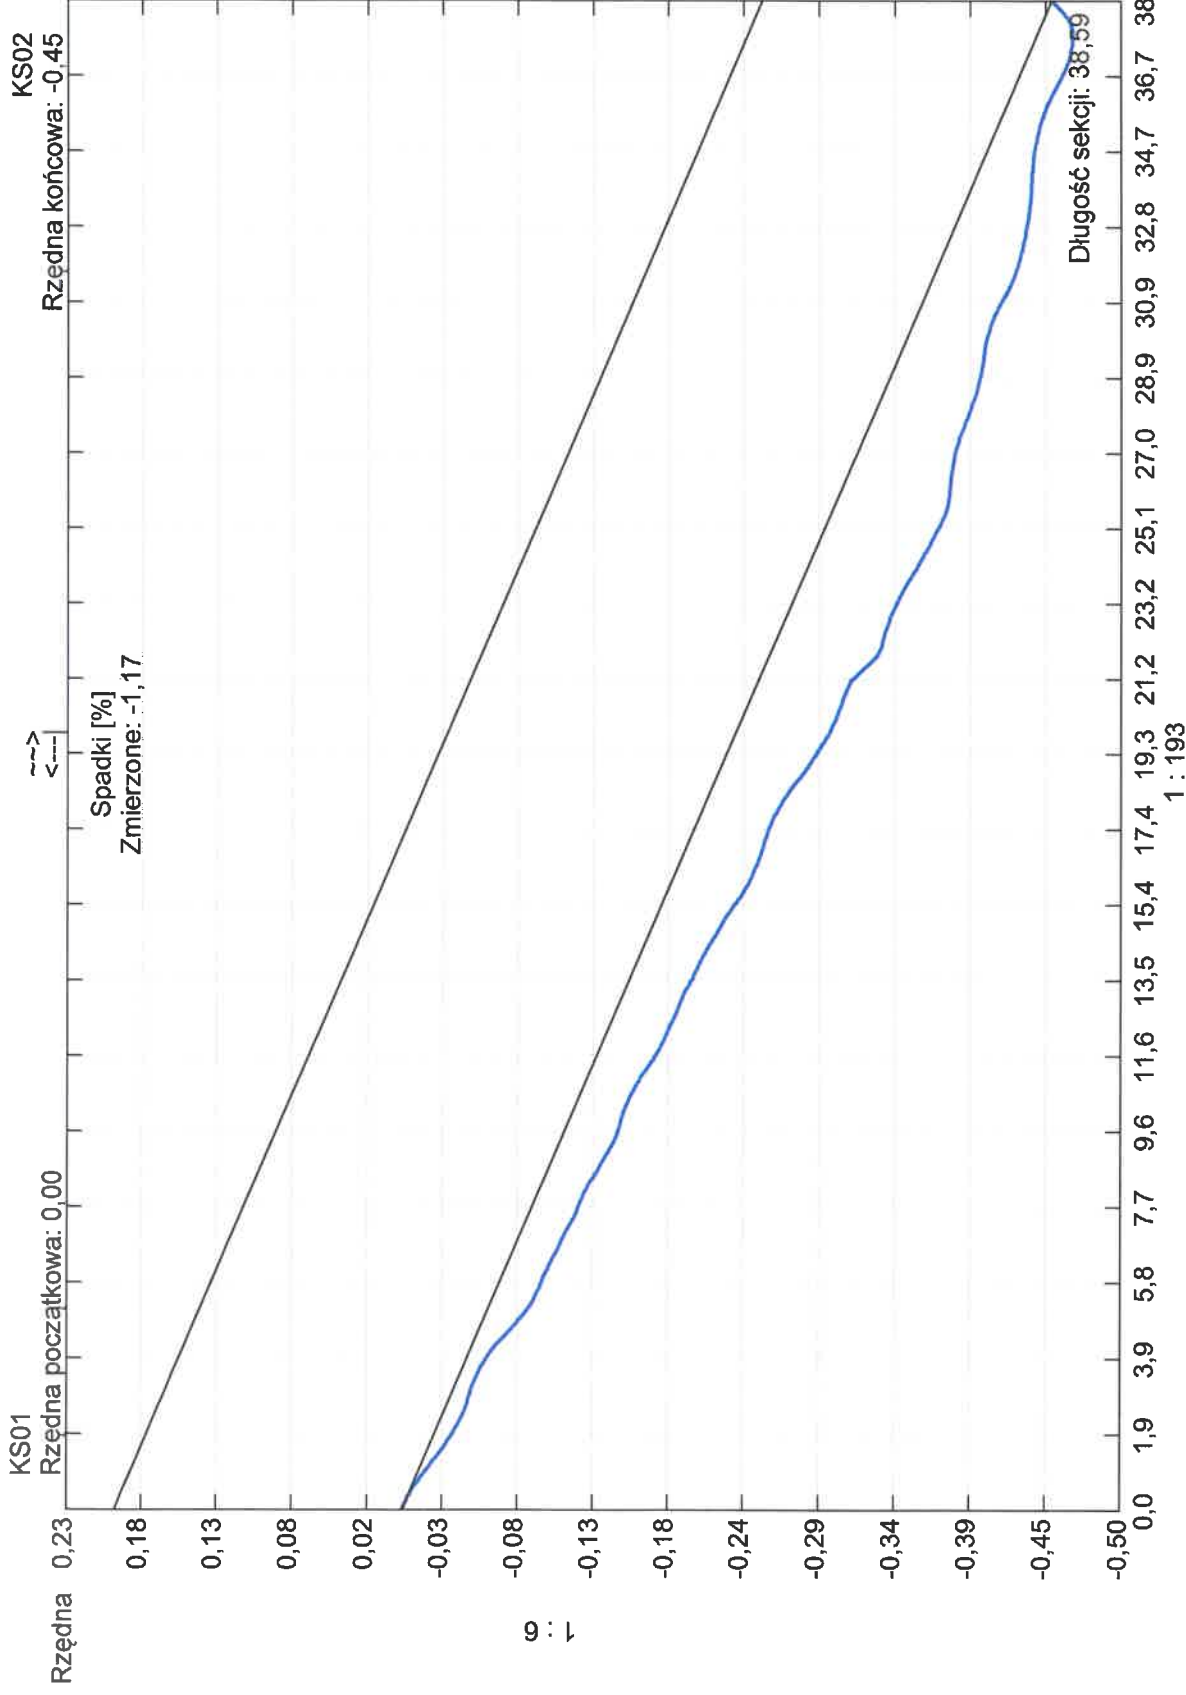

Kształt rury: **Koło** Wysokość rury: **200,00** Szerokość rury: **0,00**

Raport z inspekcji


Data: 2019-08-26	Praca nr:	Pogoda: sucho	Operator: Ziętek Krzysztof	Numer sekcji: 3	Właściciel:
Obecny:	Pojazd:	Kamera:	Nastawiać:	Wyczyszczone: Tak	Poziom:

Ulica od studni: Kolejowa	Mapa nr 1	Od studni: KS01
Ulica do studni:	Mapa nr 2	Do studni: KS00
Miasto: Ostrów Wlkp.	Wideo nr:	Długość sekcji: 34,13 m
Dzielnica:	Nośnik nr 1:	Długość rury:

Powód inspekcji: inspekcja kontrolna	Kształt: Koło
Rodzaj sekcji: Rura	Średnica/Wysokość: 200 mm
Rok ułożenia:	Materiał: Beton
Materiał okładziny:	Długość inspekcji:

Uwagi:

1:270 Pozycja Obserwacja

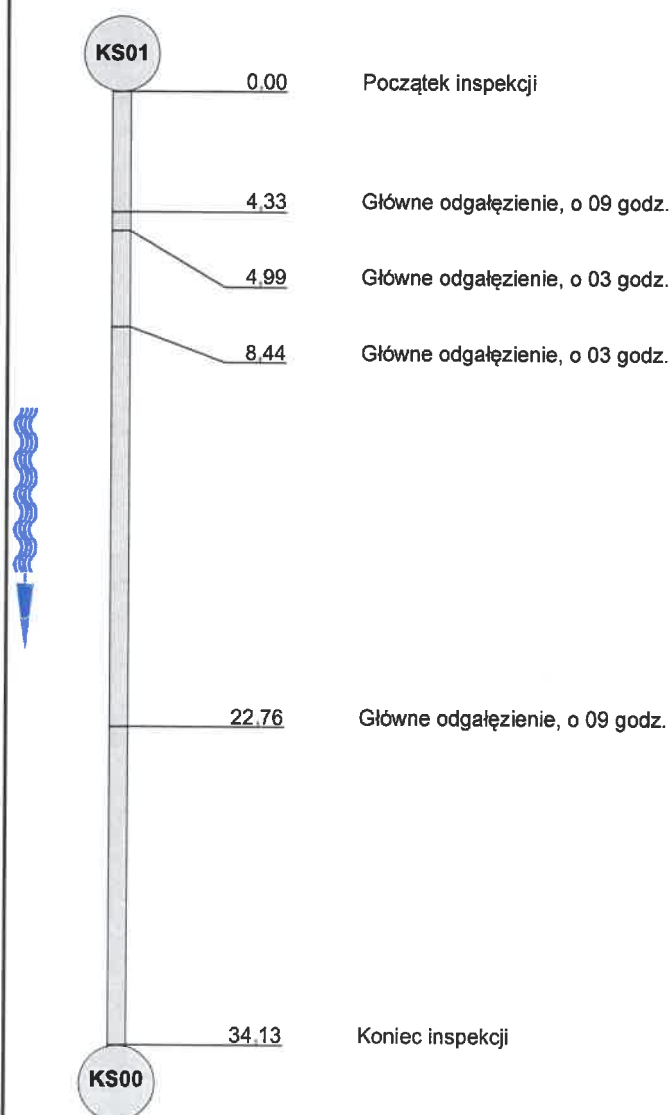

Sekcja: 3


Inspekcja: 1

Miasto: **Ostrów Wilkp.**

Ulica: **Kolejowa**

Data: 2019-08-26

Operator: **Ziętek Krzysztof**

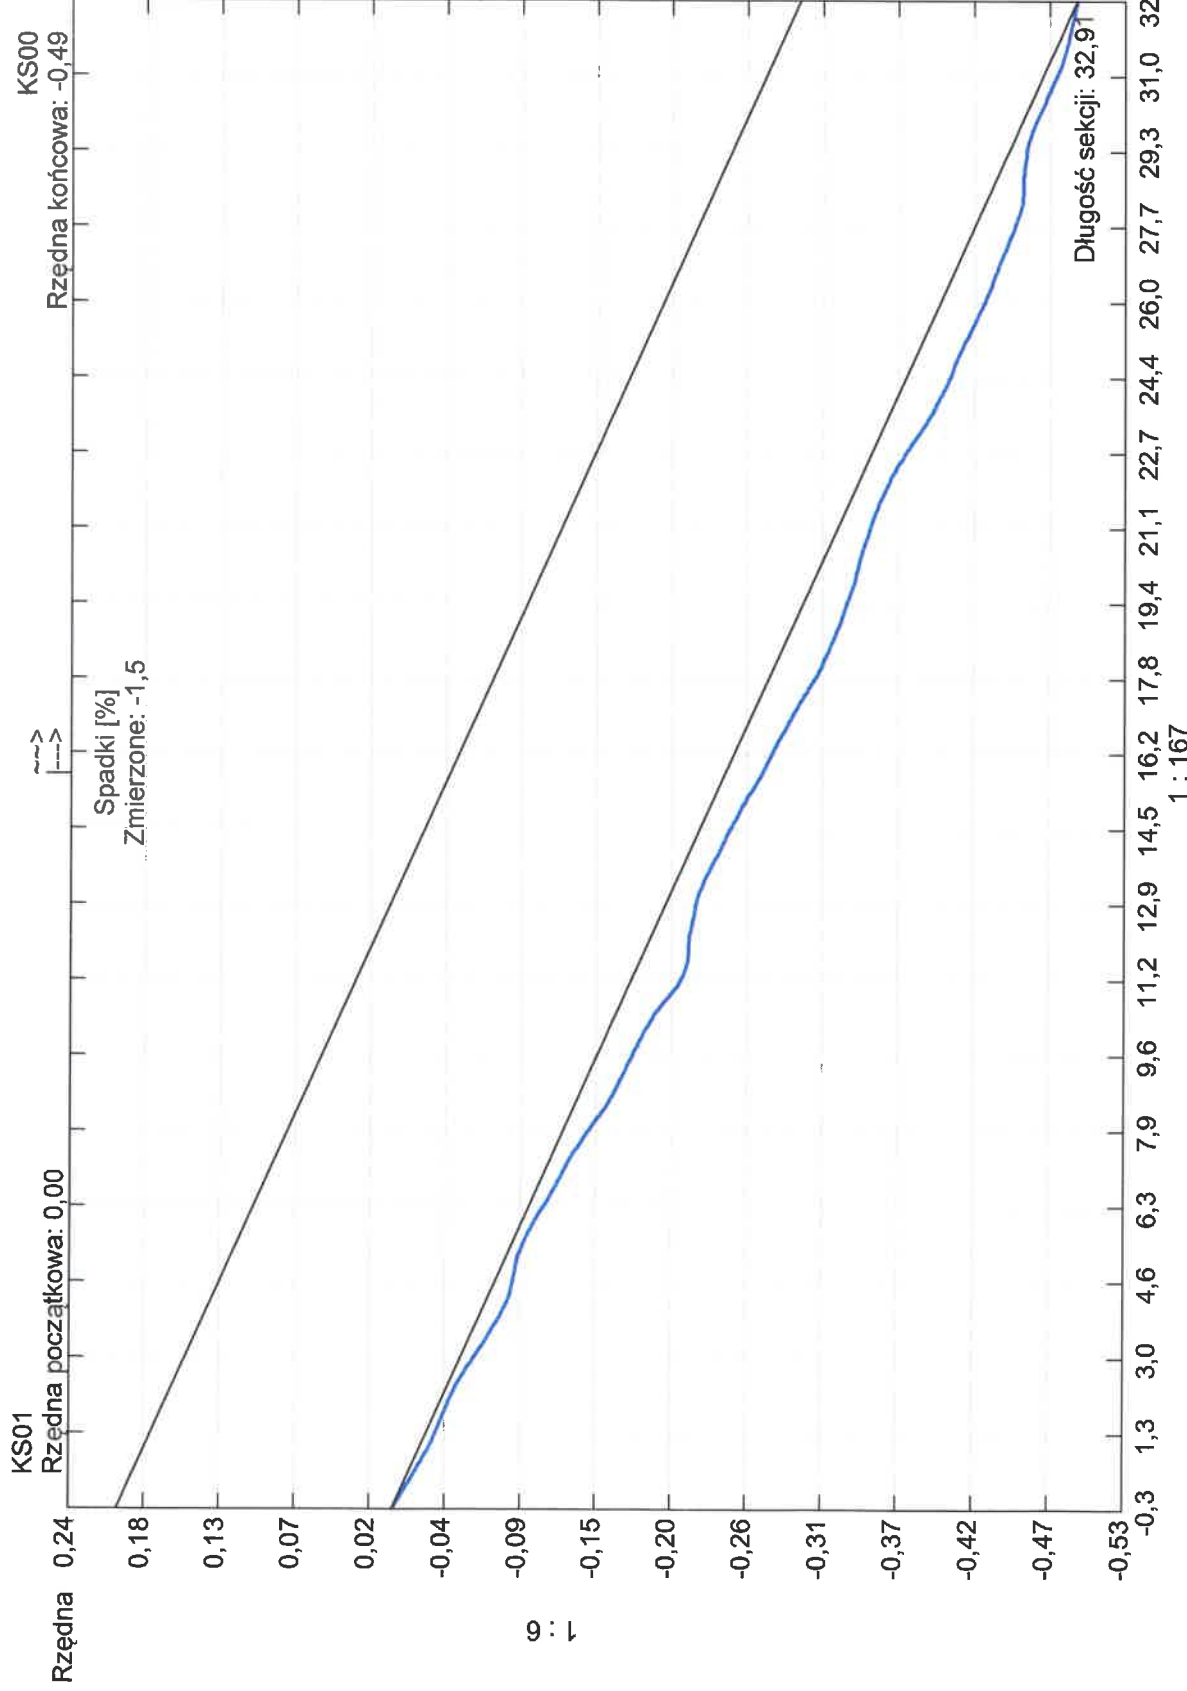

Kształt rury: **Koło** Wysokość rury: **200,00** Szerokość rury: **0,00**

1 : 167


Raport z inspekcji

Data: 2019-08-26	Praca nr:	Pogoda: sucho	Operator: Ziętek Krzysztof	Numer sekcji: 4	Właściciel:
Obecny:	Pojazd:	Kamera:	Nastawiać:	Wyczyszczone: Tak	Poziom:

Ulica od studni: Kolejowa	Mapa nr 1	Od studni: KD01
Ulica do studni:	Mapa nr 2	Do studni: KD02
Miasto: Ostrów Wlkp.	Wideo nr:	Długość sekcji: 35,39 m
Dzielnica:	Nośnik nr 1:	Długość rury:

Powód inspekcji: inspekcja kontrolna	Kształt: Koło
Rodzaj sekcji: Rura	Średnica/Wysokość: 200 mm
Rok ułożenia:	Materiał: Beton
Materiał okładziny:	Długość inspekcji:

Uwagi:

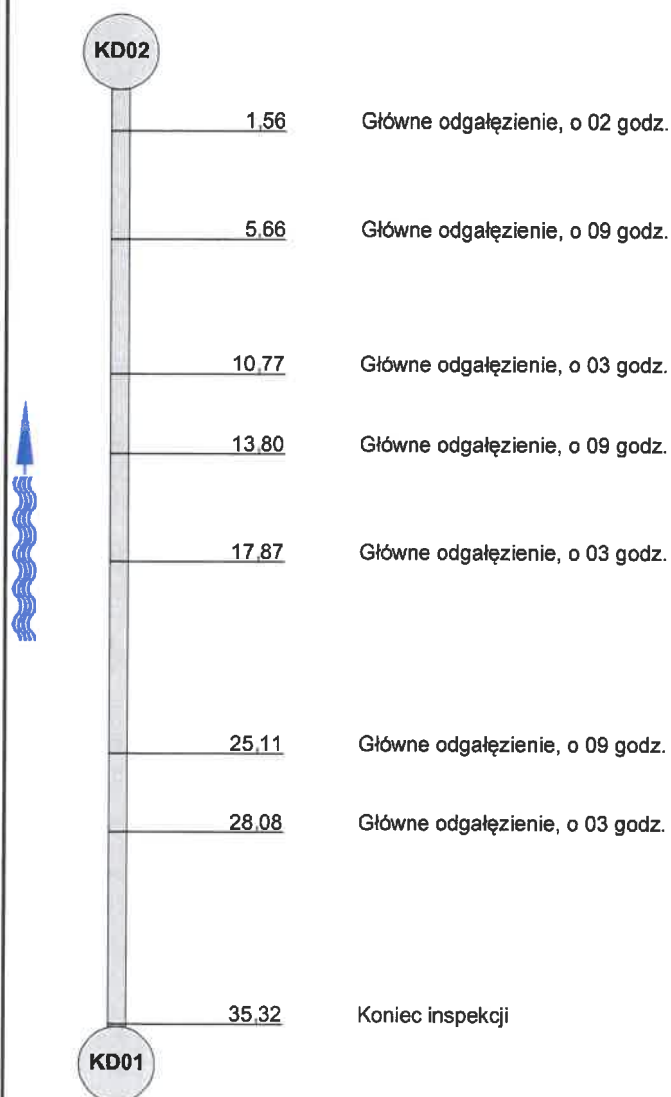1:285 **Pozycja** **Obserwacja**

Sekcja: 4


Inspekcja: 1

Miasto: Ostrów Wilkp.

Ulica: Kolejowa

Data: 2019-08-26

Operator: Ziętek Krzysztof

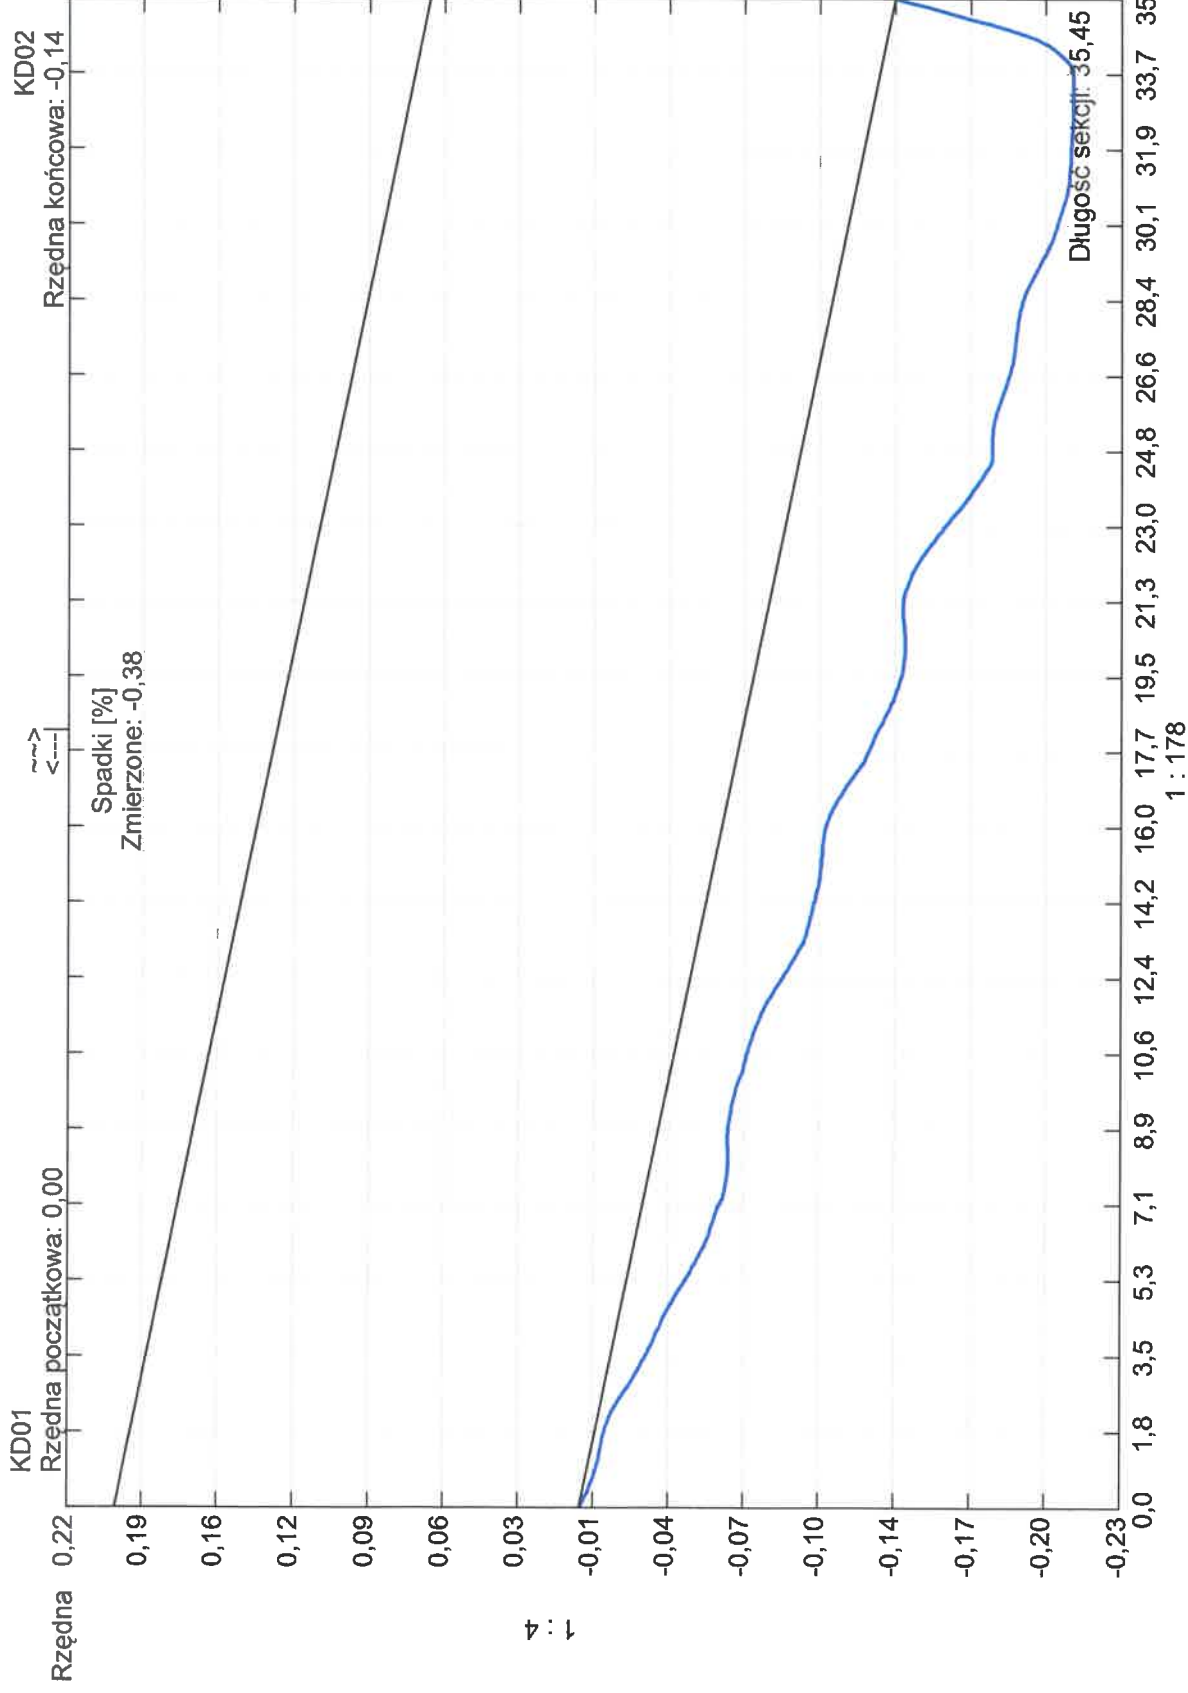

Kształt rury: Koło Wysokość rury: 200,00 Szerokość rury: 0,00

1 : 178


Raport z inspekcji

Data: 2019-08-28	Praca nr:	Pogoda: sucho	Operator: Ziętek Krzysztof	Numer sekcji: 5	Właściciel:
Obecny:	Pojazd:	Kamera:	Nastawiać:	Wyczyszczone: Tak	Poziom:

Ulica od studni: Kolejowa	Mapa nr 1	Od studni: KD04
Ulica do studni:	Mapa nr 2	Do studni: KD03
Miasto: Ostrów Wlkp.	Wideo nr:	Długość sekcji: 50,39 m
Dzielnica:	Nośnik nr 1:	Długość rury:

Powód inspekcji: inspekcja kontrolna	Kształt: Koło
Rodzaj sekcji: Rura	Średnica/Wysokość: 300 mm
Rok ułożenia:	Materiał: Beton
Materiał okładziny:	Długość inspekcji:

Uwagi:

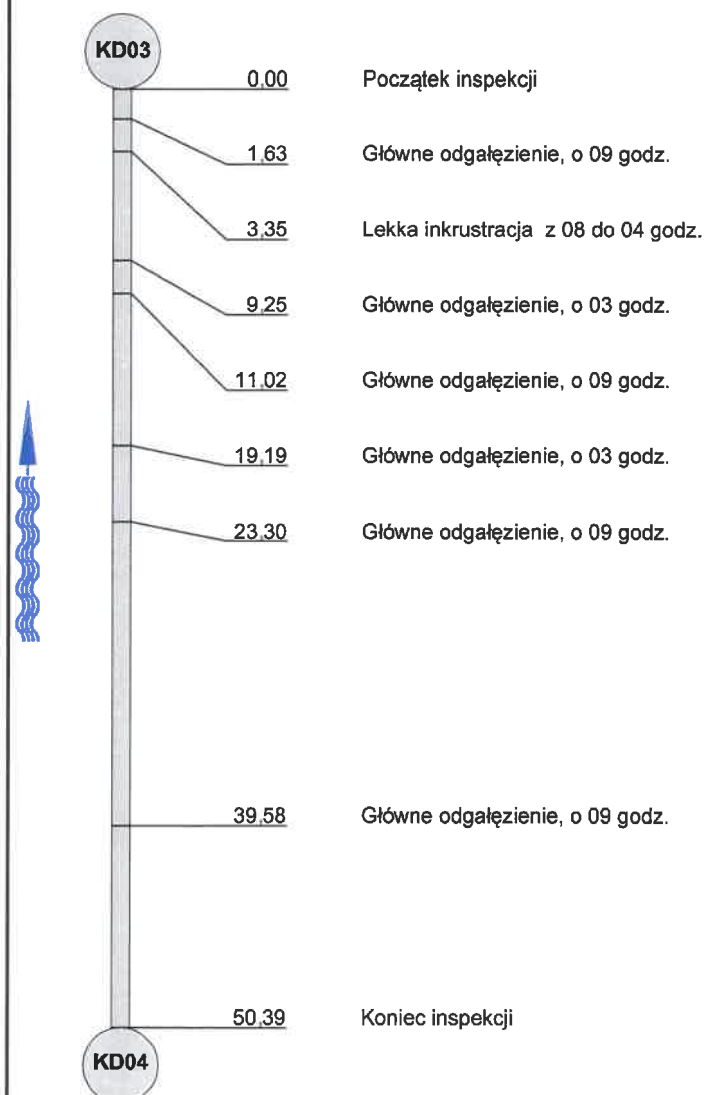1:405 **Pozycja** **Obserwacja**

3,35 m

Zdjęcia z inspekcji

Miasto: Ostrów Wlkp.	Ulica: Kolejowa	Data:	Numer sekcji: 5	Numer pracy:
--------------------------------	---------------------------	-------	---------------------------	--------------



Zdjęcie: 5_1_3_28082019_083040_B.JPG
3,35m, Lekka inkrustracja z 08 do 04 godz.

Sekcja: 5


Inspekcja: 1

Miasto: **Ostrów Wilkp.**

Ulica: **Kolejowa**

Data: **2019-08-28**

Operator: **Ziętek Krzysztof**

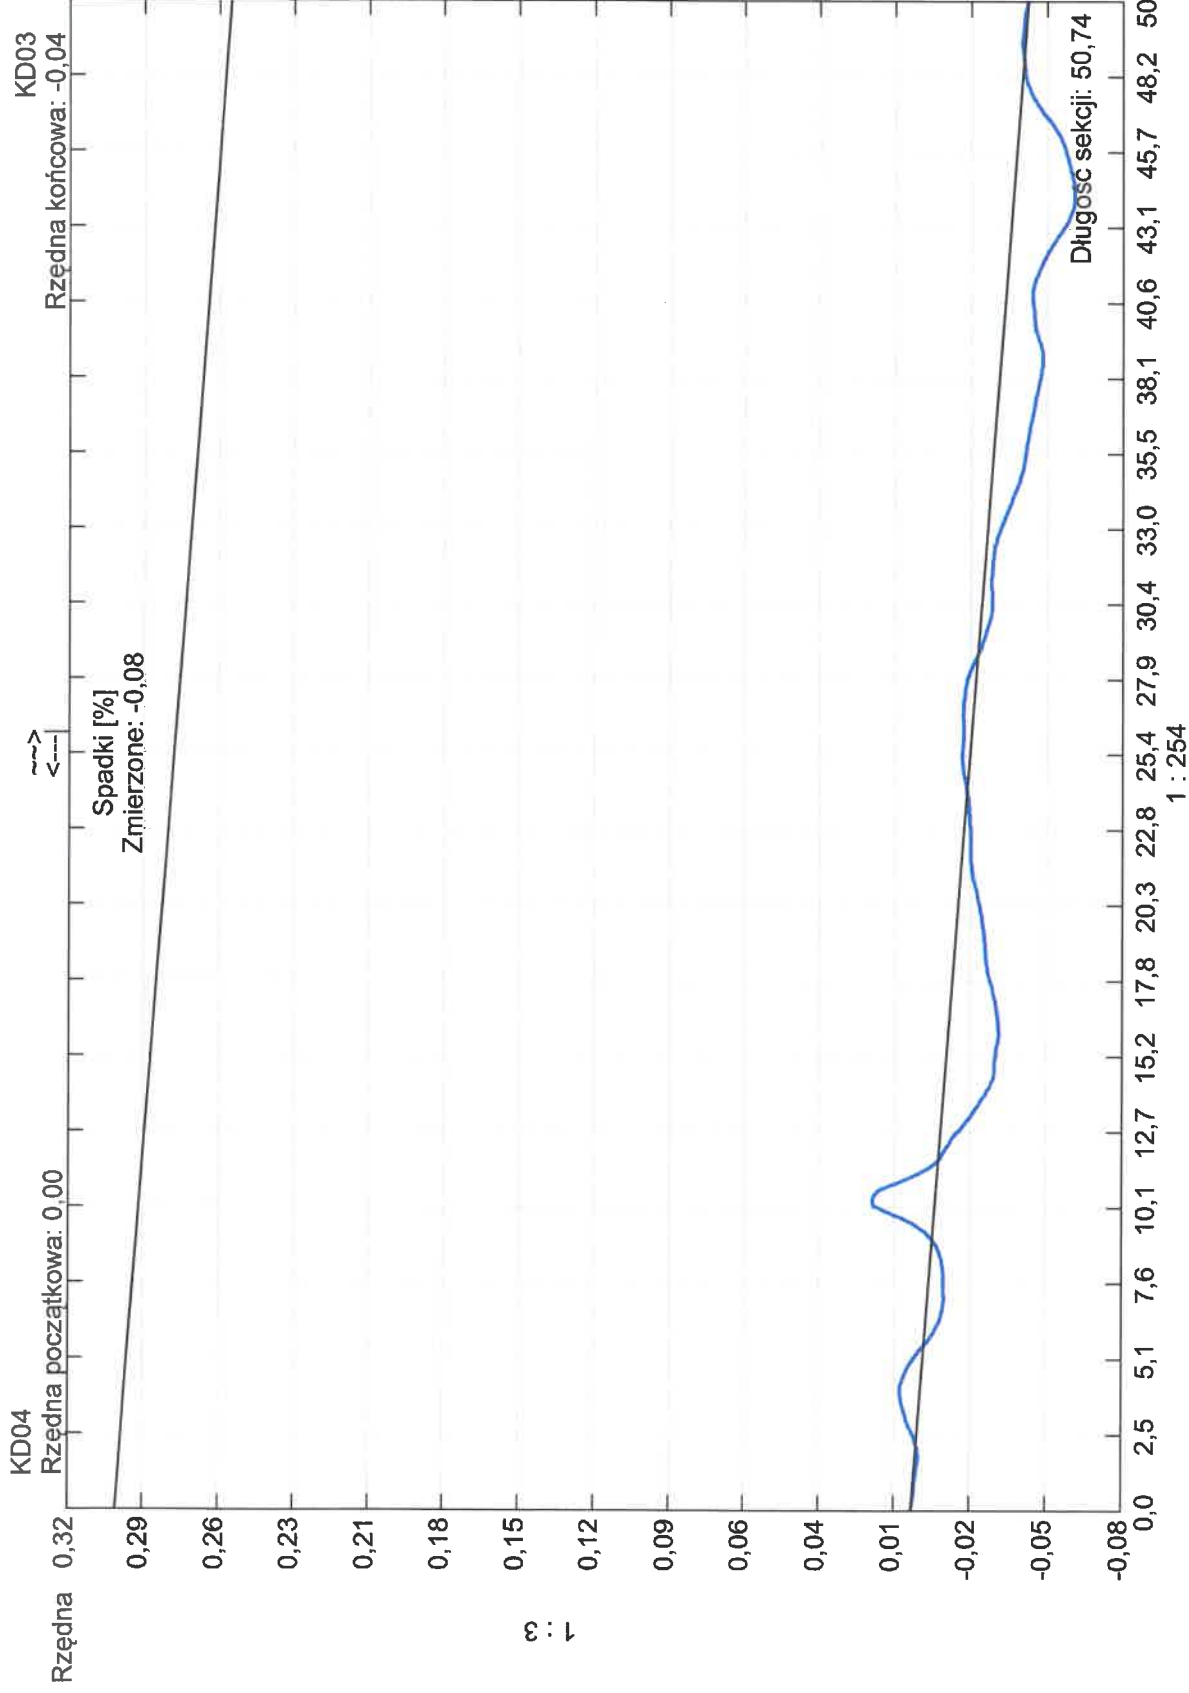

Kształt rury: **Koło** Wysokość rury: **300,00** Szerokość rury: **0,00**


Raport z inspekcji

Data: 2019-08-28	Praca nr:	Pogoda: sucho	Operator: Ziętek Krzysztof	Numer sekcji: 6	Właściciel:
Obecny:	Pojazd:	Kamera:	Nastawiać:	Wyczyszczone: Tak	Poziom:

Ulica od studni: Kolejowa	Mapa nr 1	Od studni: KS04
Ulica do studni:	Mapa nr 2	Do studni: KS03
Miasto: Ostrów Wlkp.	Wideo nr:	Długość sekcji: 51,12 m
Dzielnica:	Nośnik nr 1:	Długość rury:

Powód inspekcji: inspekcja kontrolna	Kształt: Koło
Rodzaj sekcji: Rura	Średnica/Wysokość: 200 mm
Rok ułożenia:	Materiał: Beton
Materiał okładziny:	Długość inspekcji:

Uwagi:

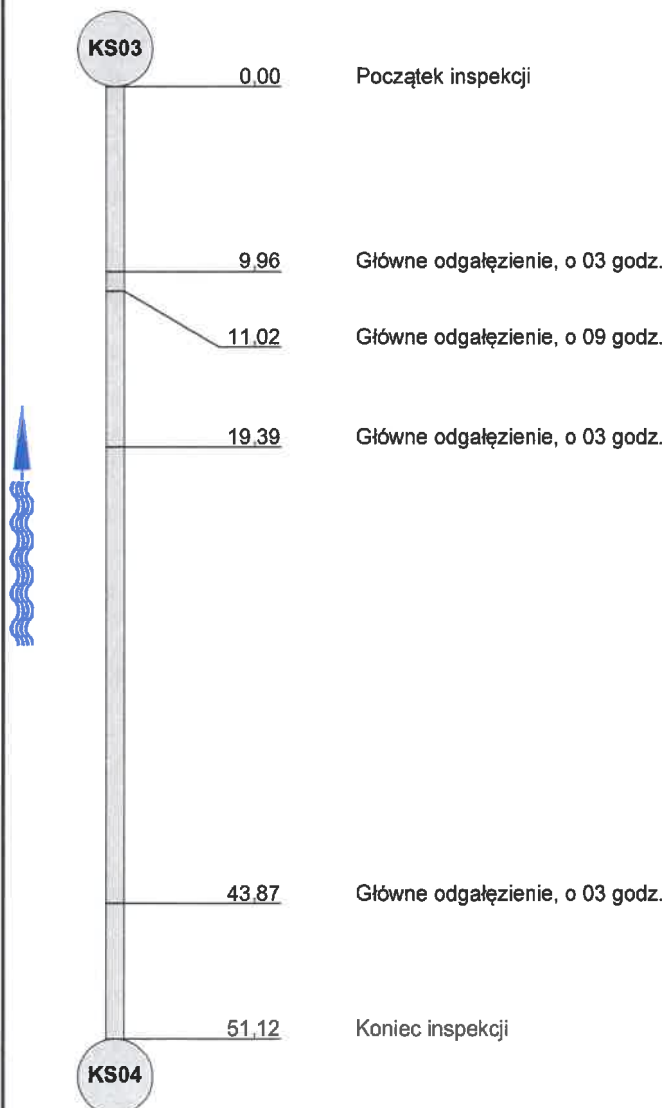1:405 Pozycja Obserwacja

Sekcja: 6


Inspekcja: 1

Miasto: **Ostrów Wlkp.**

Ulica: **Kolejowa**

Data: **2019-08-28**

Operator: **Ziętek Krzysztof**

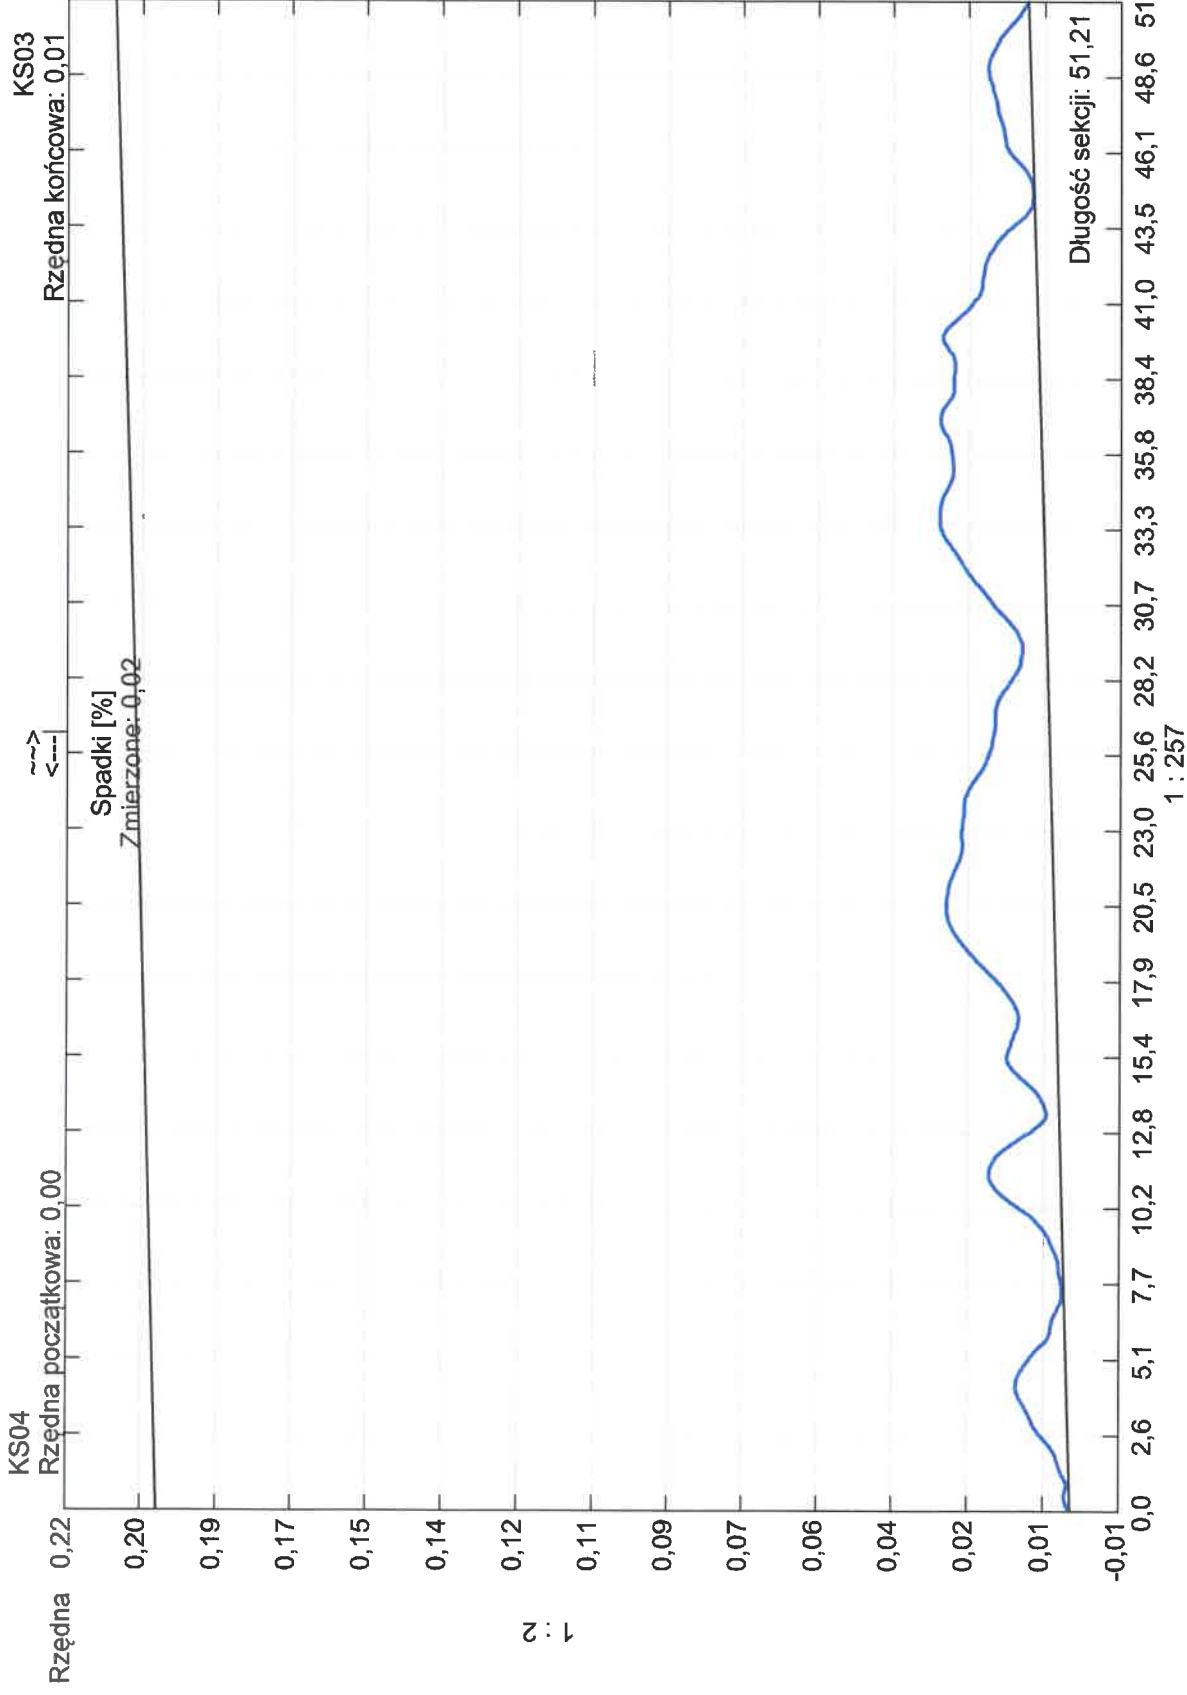

Kształt rury: **Koło** Wysokość rury: **200,00** Szerokość rury: **0,00**

Raport z inspekcji

Data: 2019-08-29	Praca nr:	Pogoda: sucho	Operator: Ziętek Krzysztof	Numer sekcji: 7	Właściciel:
Obecny:	Pojazd:	Kamera:	Nastawiać:	Wyczyszczone: Tak	Poziom:


Ulica od studni: Kolejowa	Mapa nr 1	Od studni: KS04
Ulica do studni:	Mapa nr 2	Do studni: KS05
Miasto: Ostrów Wlkp.	Wideo nr:	Długość sekcji: 53,50 m
Dzielnica:	Nośnik nr 1:	Długość rury:

Powód inspekcji: inspekcja kontrolna	Kształt: Koło
Rodzaj sekcji: Rura	Średnica/Wysokość: 200 mm
Rok ułożenia:	Materiał: Beton
Materiał okładziny:	Długość inspekcji:

Uwagi:

1:435 **Pozycja****Obserwacja**

11,38 m

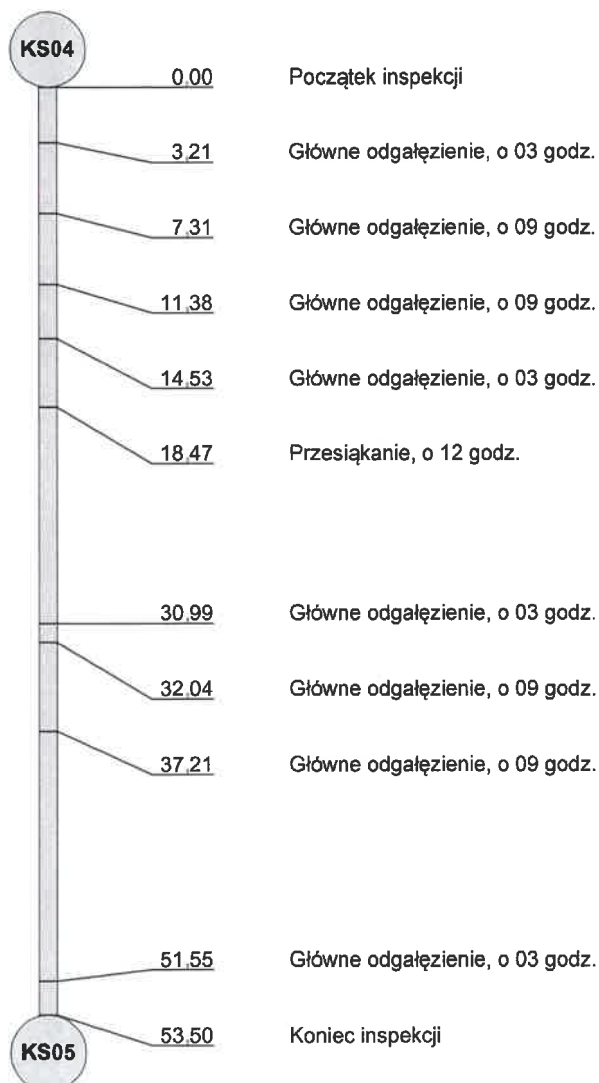

Zdjęcia z inspekcji

Miasto: Ostrów Wlkp.	Ulica: Kolejowa	Data:	Numer sekcji: 7	Numer pracy:
--------------------------------	---------------------------	-------	---------------------------	--------------



Zdjęcie: 7_1_4_17092019_121701_B.JPG
11,38m, Główne odgałęzienie, o 09 godz.

Sekcja: 7

Inspekcja: 1

Miasto: Ostrów Wilkp.

Ulica: Kolejowa

Data: 2019-08-29

Operator: Ziętek Krzysztof


KS04

KS05

Rzędna początkowa: 0,00

Rzędna końcowa: -0,49

→→→

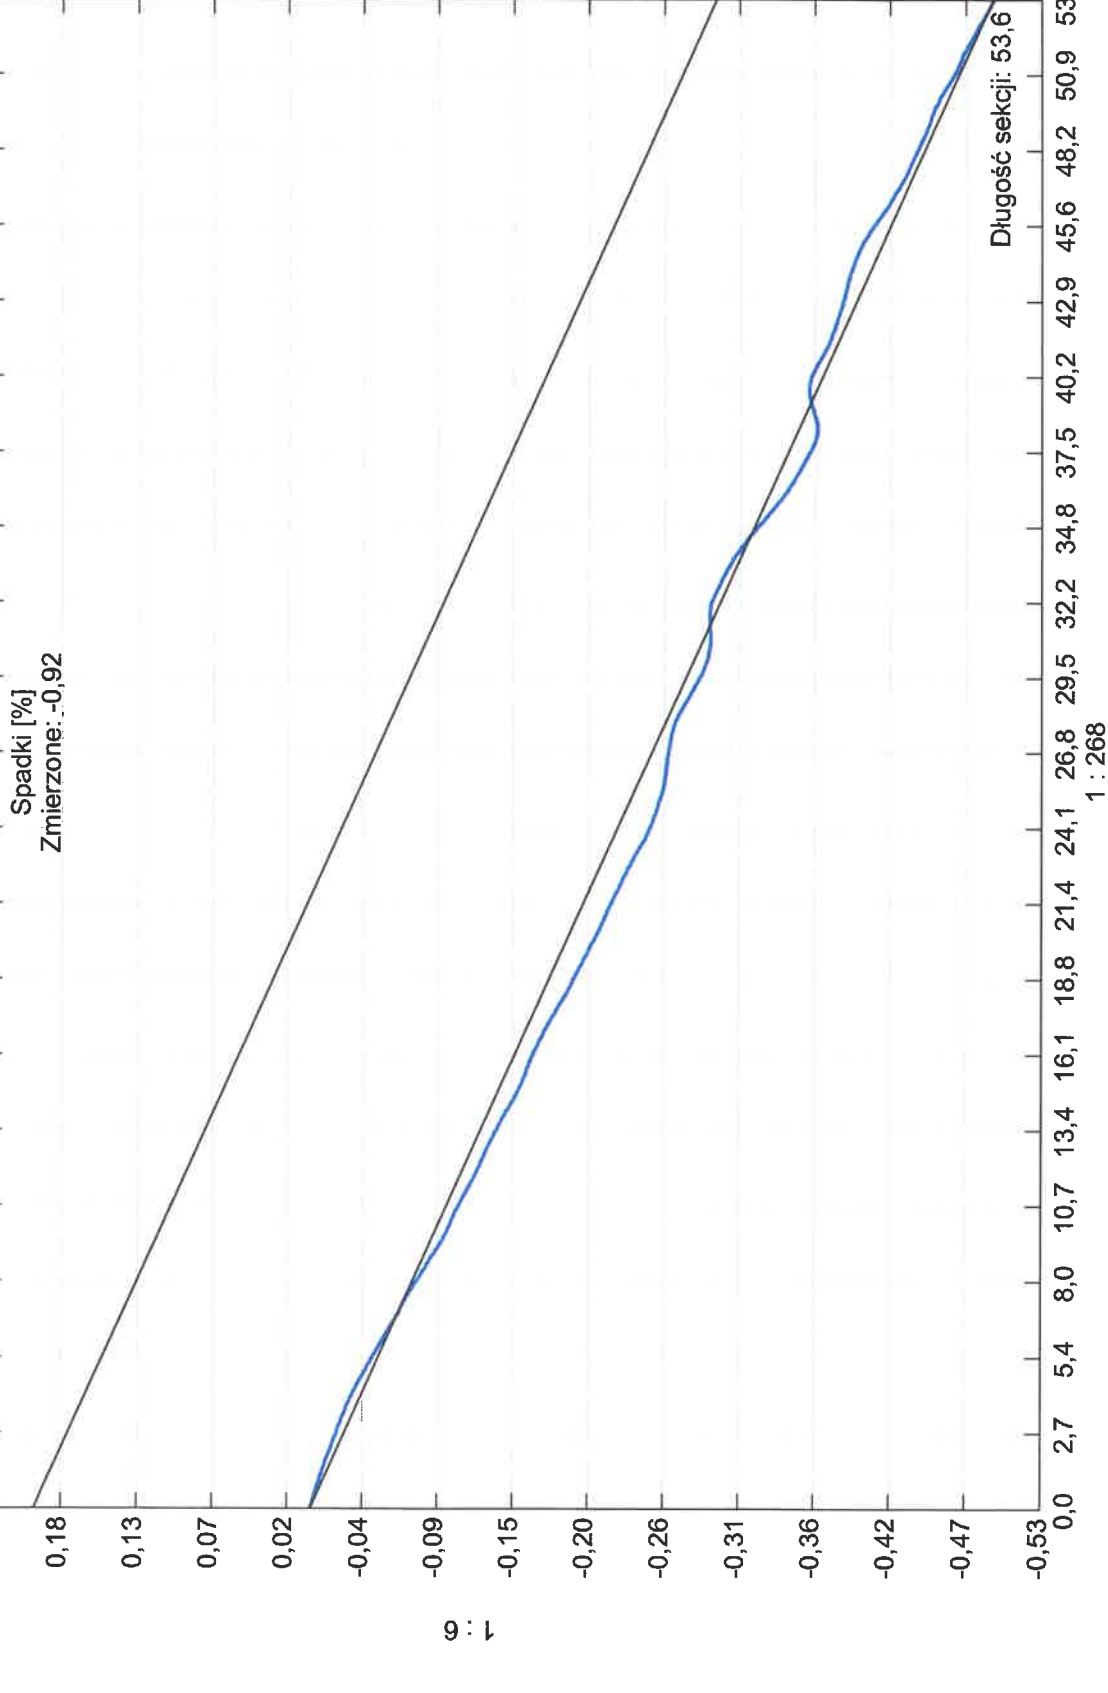

Kształt rury: Koło Wysokość rury: 200,00 Szerokość rury: 0,00

1 : 268


Tel. Nr:
Fax Nr:
Email:**Raport z inspekcji**

Data: 2019-08-29	Praca nr:	Pogoda: sucho	Operator: Ziętek Krzysztof	Numer sekcji: 8	Właściciel:
Obecny:	Pojazd:	Kamera:	Nastawiać:	Wyczyszczone: Tak	Poziom:

Ulica od studni: Kolejowa	Mapa nr 1	Od studni: KD04
Ulica do studni:	Mapa nr 2	Do studni: KD05
Miasto: Ostrów Wlkp.	Wideo nr:	Długość sekcji: 52,87 m
Dzielnica:	Nośnik nr 1:	Długość rury:

Powód inspekcji: inspekcja kontrolna	Kształt: Koło
Rodzaj sekcji: Rura	Średnica/Wysokość: 300 mm
Rok ułożenia:	Materiał: Beton
Materiał okładziny:	Długość inspekcji:

Uwagi:

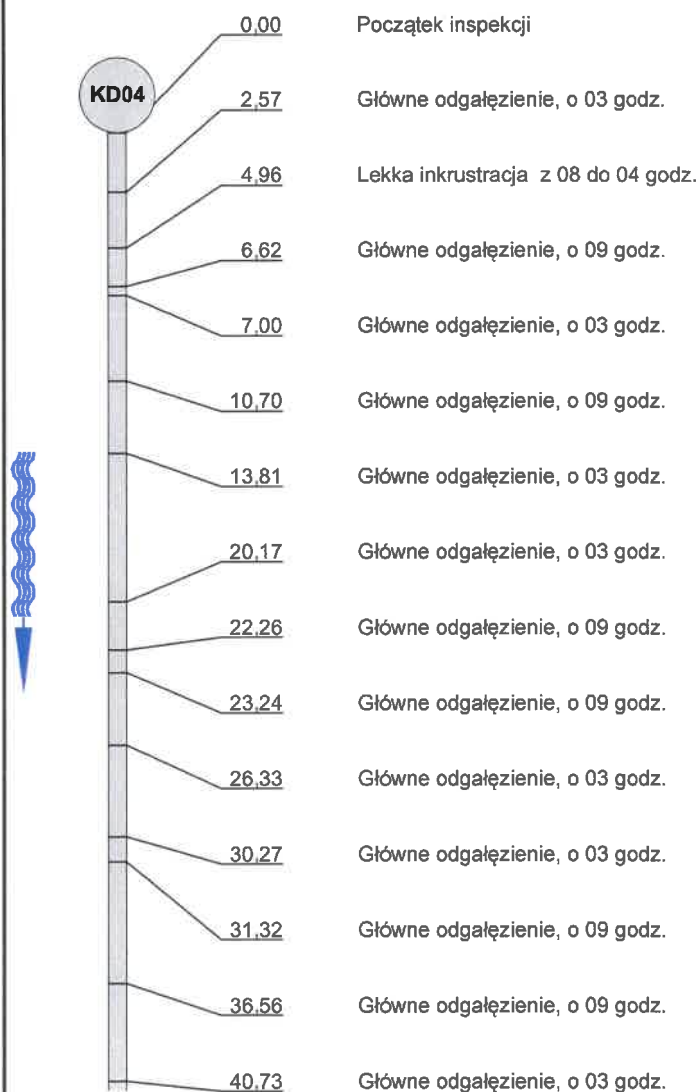1:324 **Pozycja****Obserwacja**

Raport z inspekcji

Data:	Praca nr:	Pogoda: sucho	Operator: Ziętek Krzysztof	Numer sekcji: 8	Właściciel:
Obecny:	Pojazd:	Kamera:	Nastawiać:	Wyczyszczone: Tak	Poziom:

1:324 **Pozycja** **Obserwacja**



Sekcja: 8


Inspekcja: 1

Miasto: Ostrów Wilkp.

Ulica: Kolejowa

Data: 2019-08-29

Operator: Ziętek Krzysztof

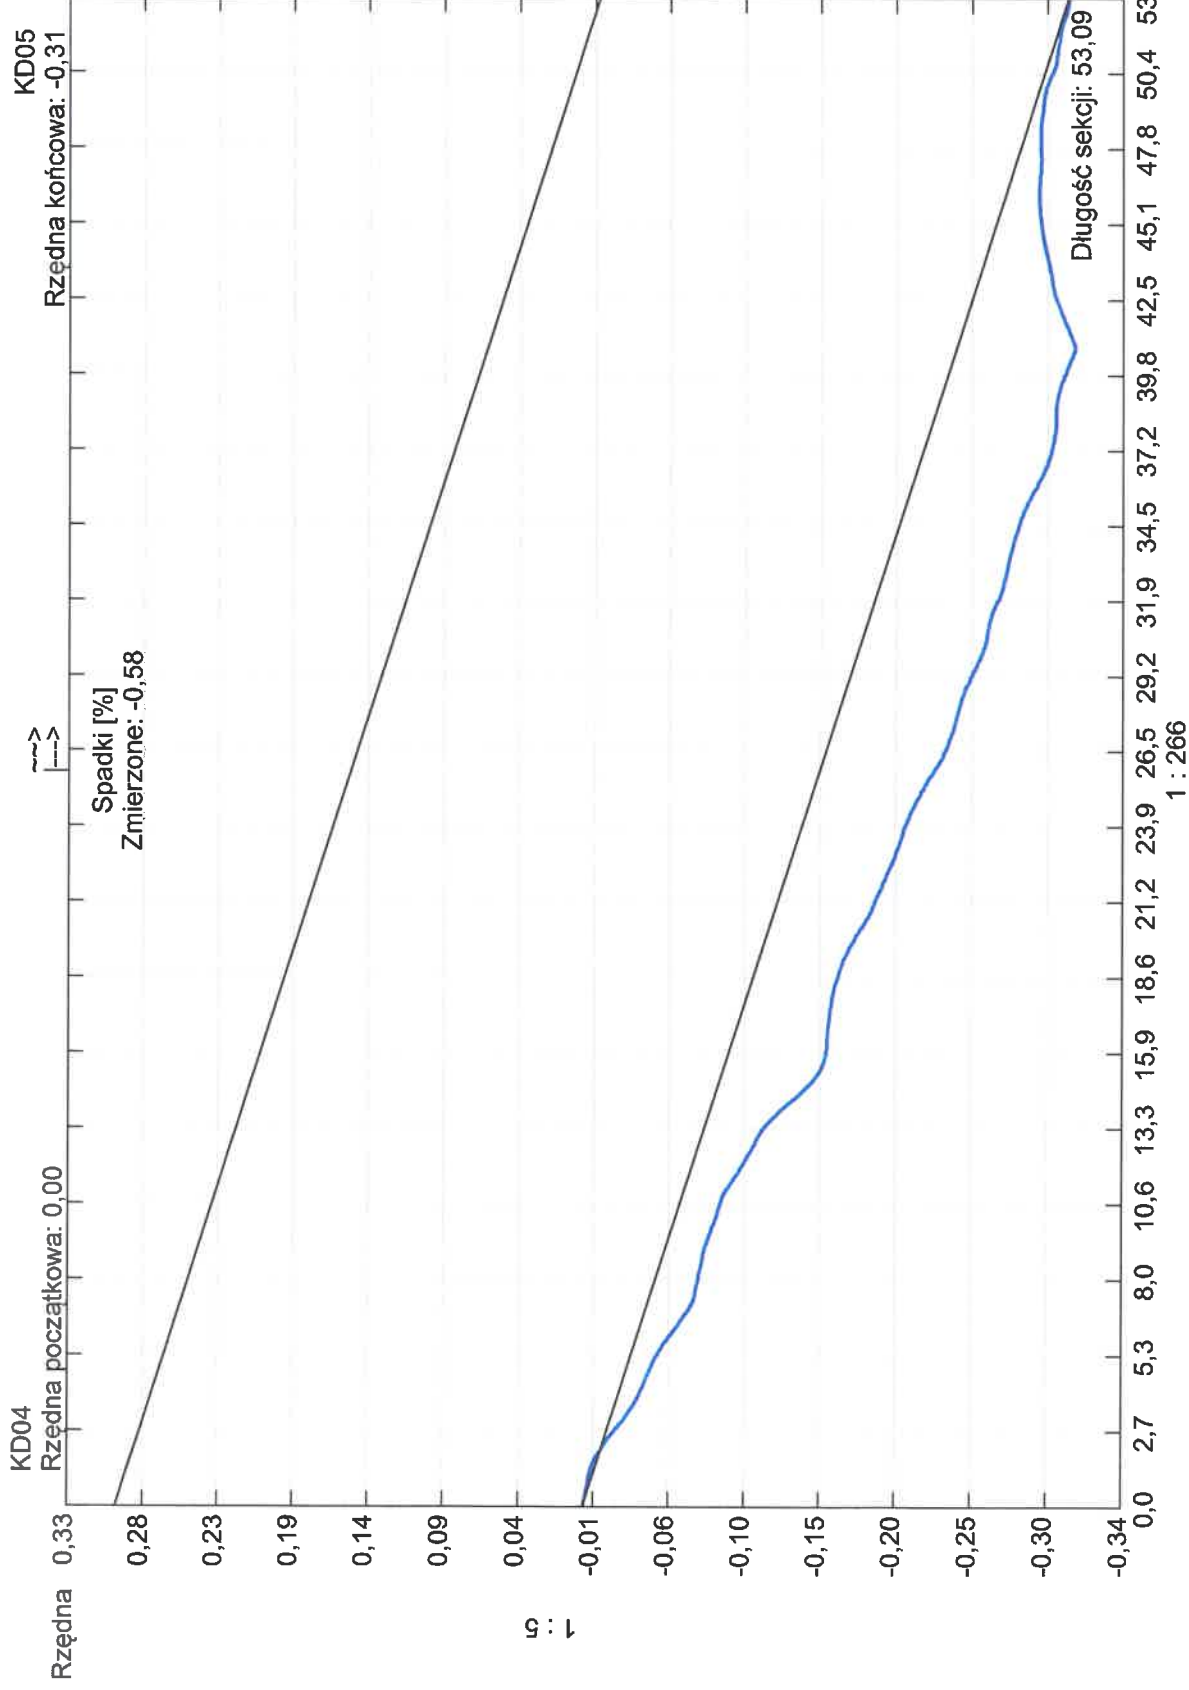

Kształt rury: **Koło** Wysokość rury: **300,00** Szerokość rury: **0,00**

1 : 266

Raport z inspekcji


Data: 2019-08-29	Praca nr:	Pogoda: sucho	Operator: Ziętek Krzysztof	Numer sekcji: 9	Właściciel:
Obecny:	Pojazd:	Kamera:	Nastawiać:	Wyczyszczone: Tak	Poziom:

Ulica od studni: Kolejowa	Mapa nr 1	Od studni: KD05
Ulica do studni:	Mapa nr 2	Do studni: KD06
Miasto: Ostrów Wlkp.	Wideo nr:	Długość sekcji: 50,52 m
Dzielnica:	Nośnik nr 1:	Długość rury:

Powód inspekcji: inspekcja kontrolna	Kształt: Koło
Rodzaj sekcji: Rura	Średnica/Wysokość: 300 mm
Rok ułożenia:	Materiał: Beton
Materiał okładziny:	Długość inspekcji:

Uwagi:

1:405 Pozycja Obserwacja

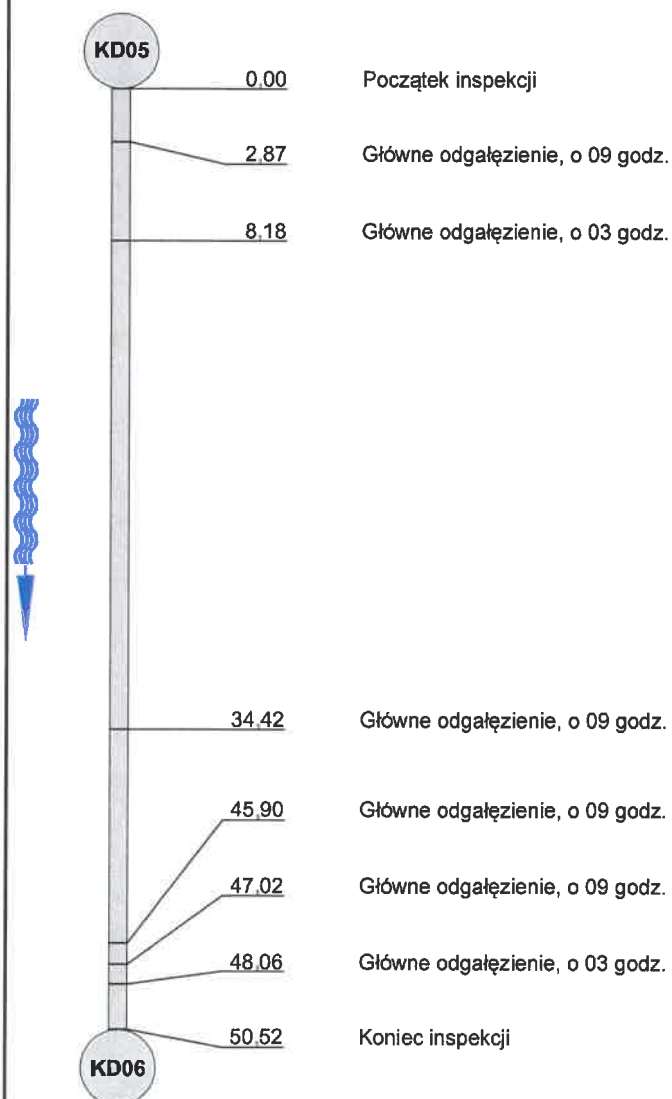

Sekcja: 9


Inspekcja: 1

Miasto: Ostrów Wlkp.

Ulica: Kolejowa

Data: 2019-08-29

Operator: Ziętek Krzysztof

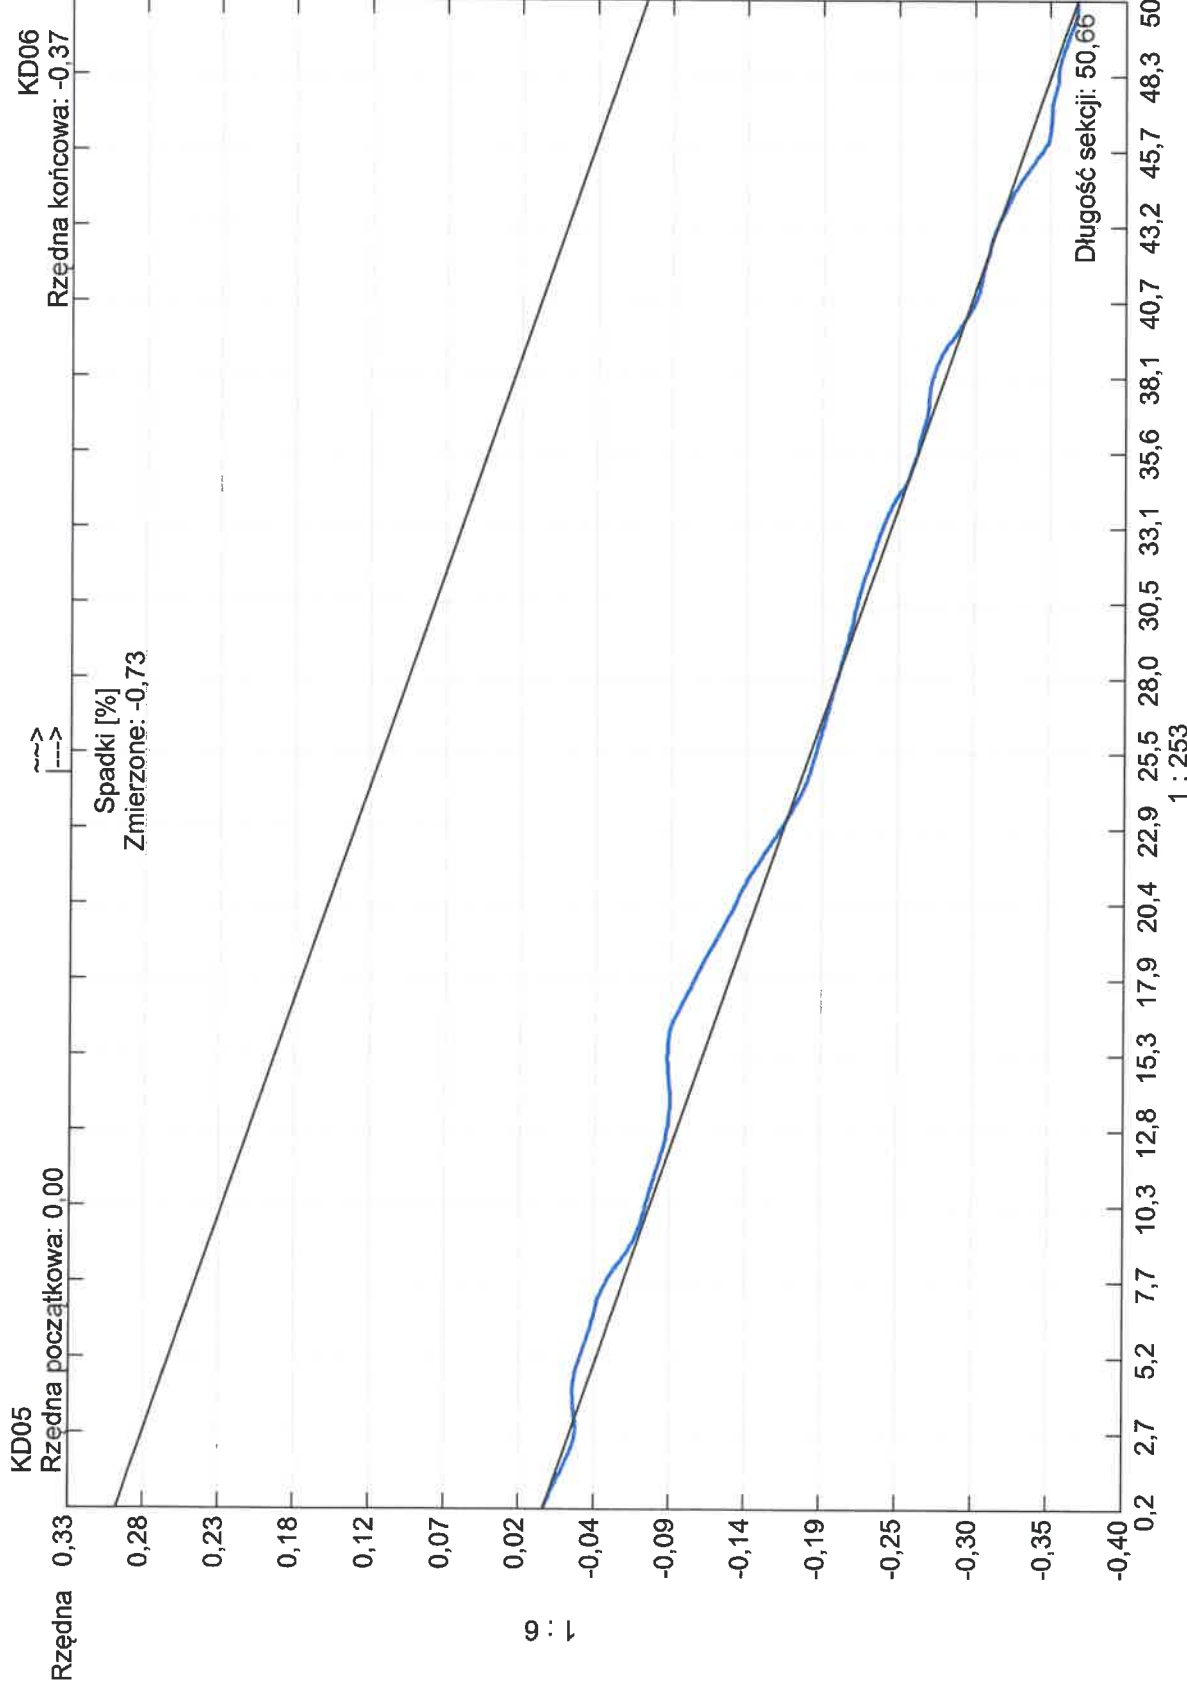

Kształt rury: **Koło** Wysokość rury: **300,00** Szerokość rury: **0,00**

Tel. Nr:
Fax Nr:
Email:

Raport z inspekcji


Data: 2019-08-30	Praca nr:	Pogoda: sucho	Operator: Ziętek Krzysztof	Numer sekcji: 10	Właściciel:
Obecny:	Pojazd:	Kamera:	Nastawiać:	Wyczyszczone: Tak	Poziom:

Ulica od studni: Kolejowa	Mapa nr 1	Od studni: KS05
Ulica do studni:	Mapa nr 2	Do studni: KS06
Miasto: Ostrów Wlkp.	Wideo nr:	Długość sekcji: 51,36 m
Dzielnica:	Nośnik nr 1:	Długość rury:

Powód inspekcji: inspekcja kontrolna	Kształt: Koło
Rodzaj sekcji: Rura	Średnica/Wysokość: 200 mm
Rok ułożenia:	Materiał: Beton
Materiał okładziny:	Długość inspekcji:

Uwagi:

1:405 **Pozycja** **Obserwacja**

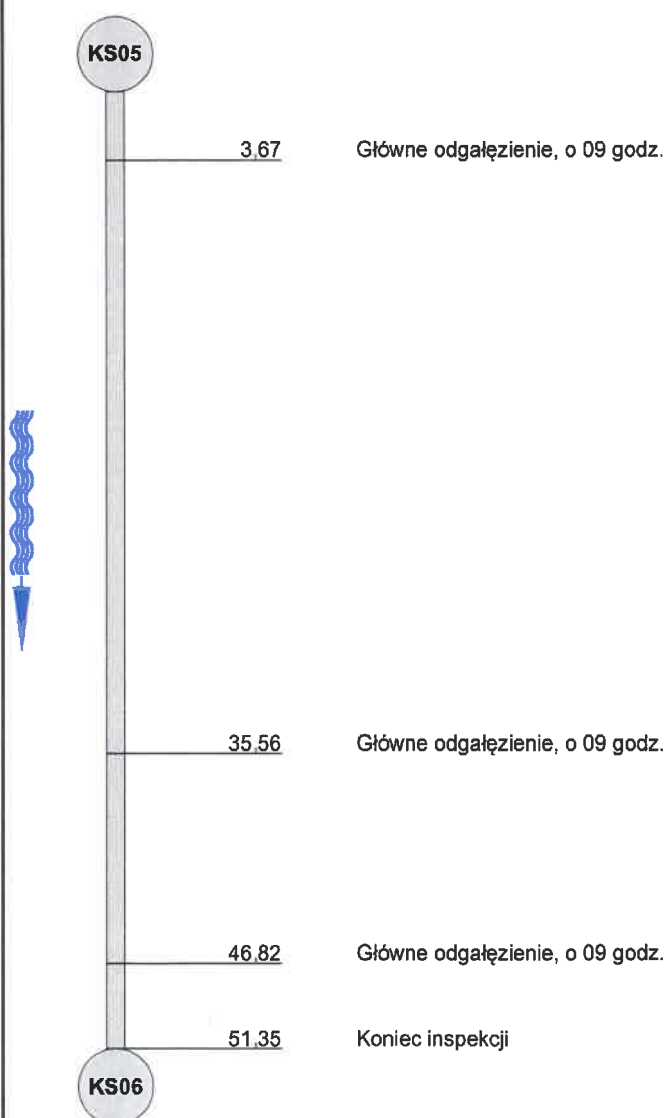

Zdjęcia z inspekcji

Miasto: Ostrów Wlkp.	Ulica: Kolejowa	Data:	Numer sekcji: 10	Numer pracy:
--------------------------------	---------------------------	-------	----------------------------	--------------



Zdjęcie: 10_1_3_17092019_114544_B.JPG
35,56m, Główne odgałęzienie, o 09 godz.

Sekcja: 10


Inspekcja: 1

Miasto: Ostrów Wlkp.

Ulica: Kolejowa

Data: 2019-08-30

Operator: Ziętek Krzysztof

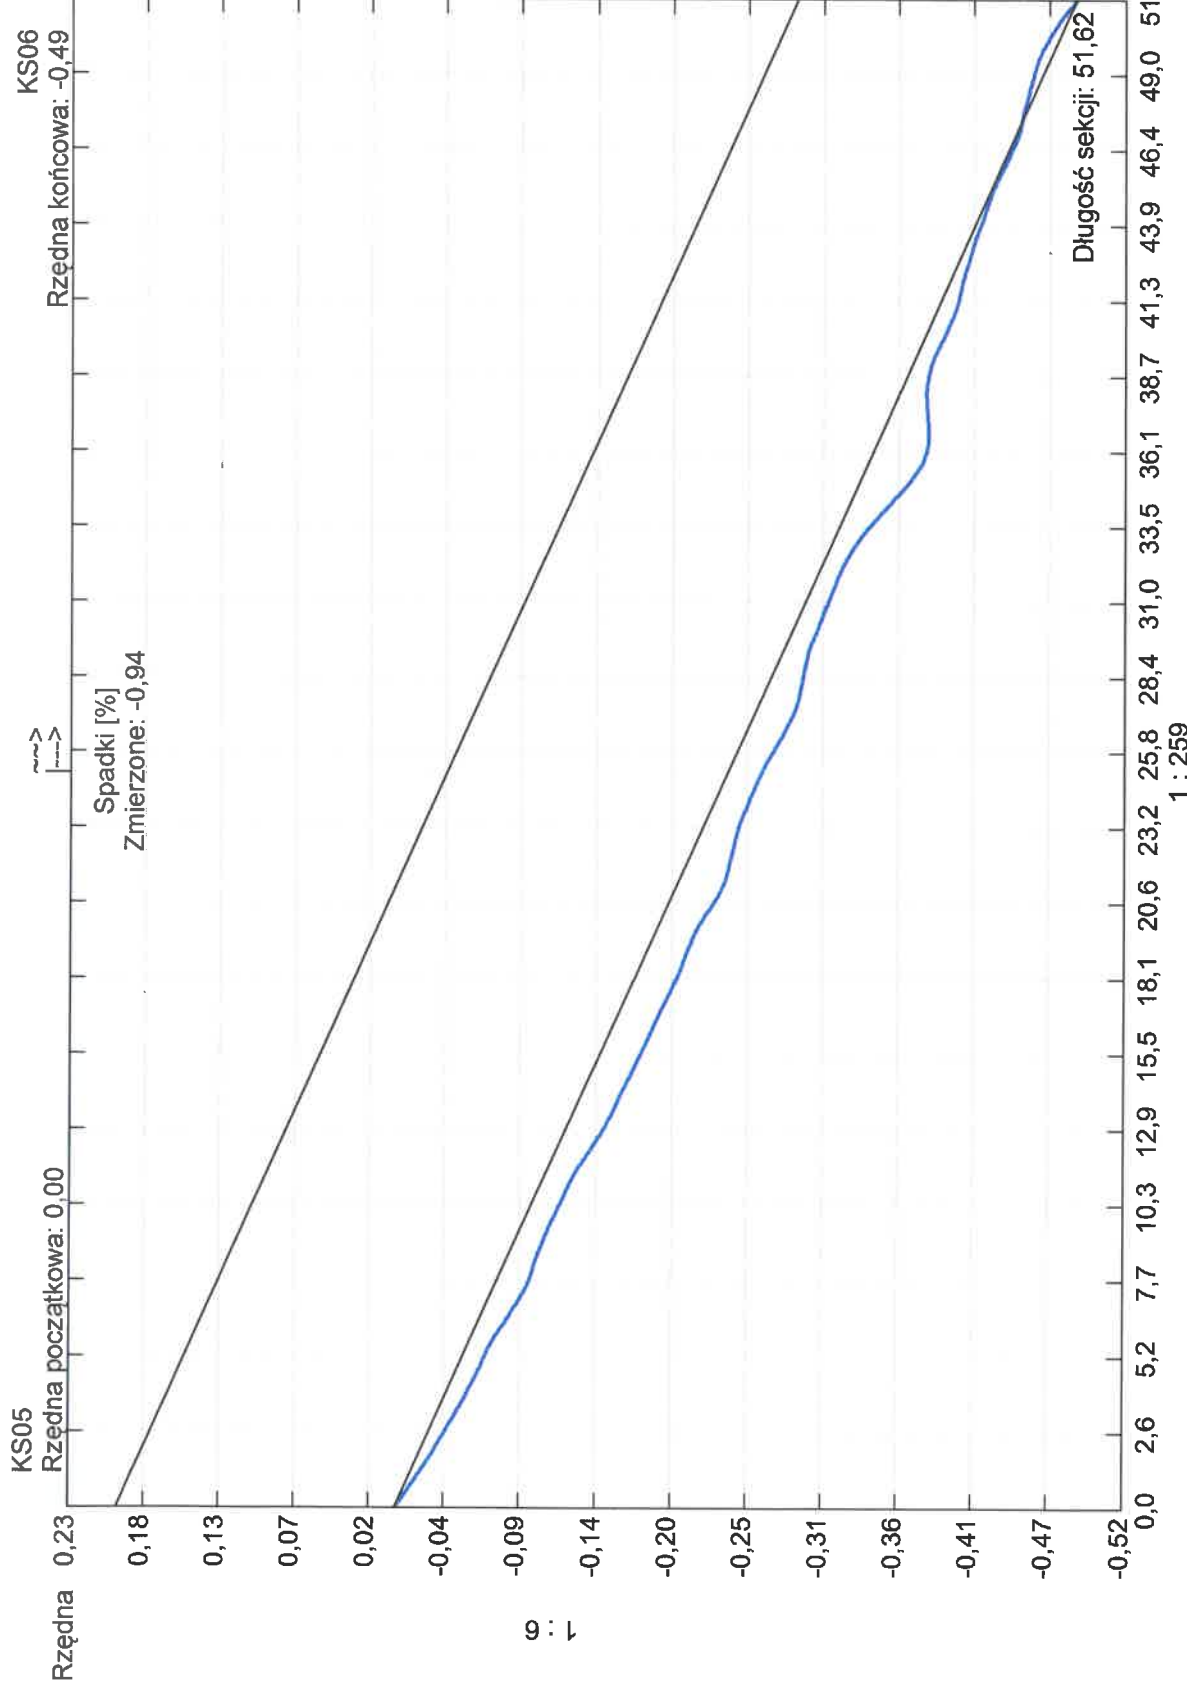

Kształt rury: **Koło** Wysokość rury: **200,00** Szerokość rury: **0,00**


Raport z inspekcji

Data: 2019-08-30	Praca nr:	Pogoda: sucho	Operator: Ziętek Krzysztof	Numer sekcji: 11	Właściciel:
Obecny:	Pojazd:	Kamera:	Nastawiać:	Wyczyszczone: Tak	Poziom:

Ulica od studni: Kolejowa	Mapa nr 1	Od studni: KS07
Ulica do studni:	Mapa nr 2	Do studni: KS06
Miasto: Ostrów Wlkp.	Wideo nr:	Długość sekcji: 69,25 m
Dzielnica:	Nośnik nr 1:	Długość rury:

Powód inspekcji: Inspekcja kontrolna	Kształt: Koło
Rodzaj sekcji: Rura	Średnica/Wysokość: 200 mm
Rok ułożenia:	Materiał: Beton
Materiał okładziny:	Długość inspekcji:


Uwagi:

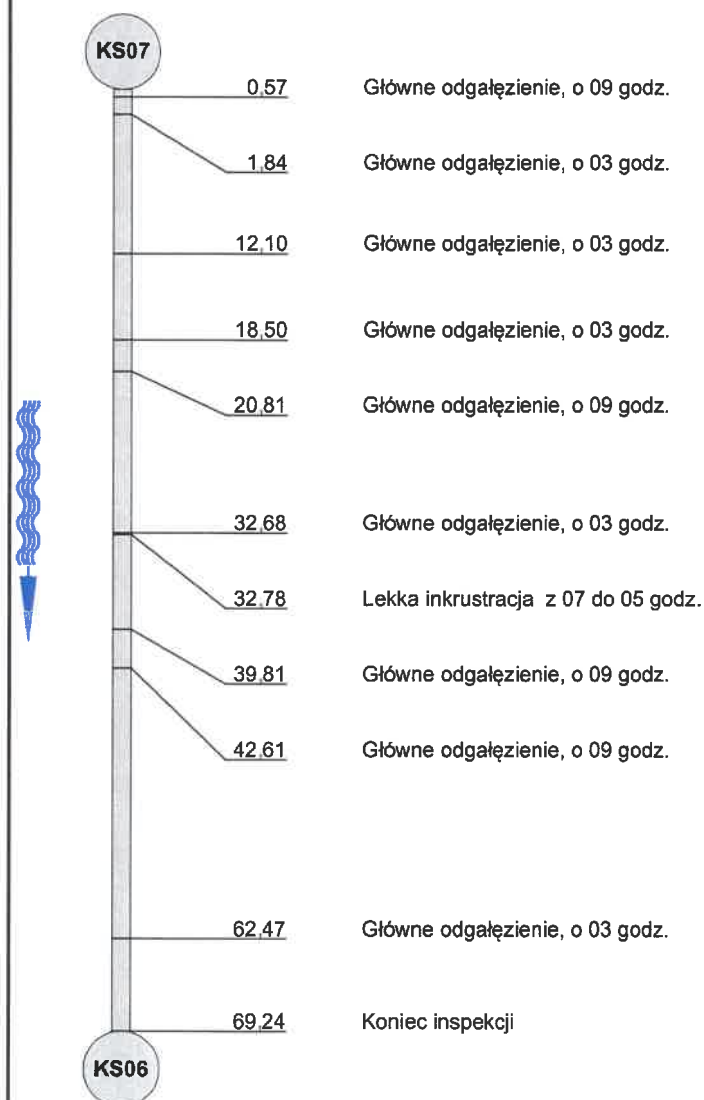1:555 **Pozycja** **Obserwacja**

32,78 m

Zdjęcia z inspekcji

Miasto: Ostrów Wlkp.	Ulica: Kolejowa	Data:	Numer sekcji: 11	Numer pracy:
-------------------------	--------------------	-------	---------------------	--------------

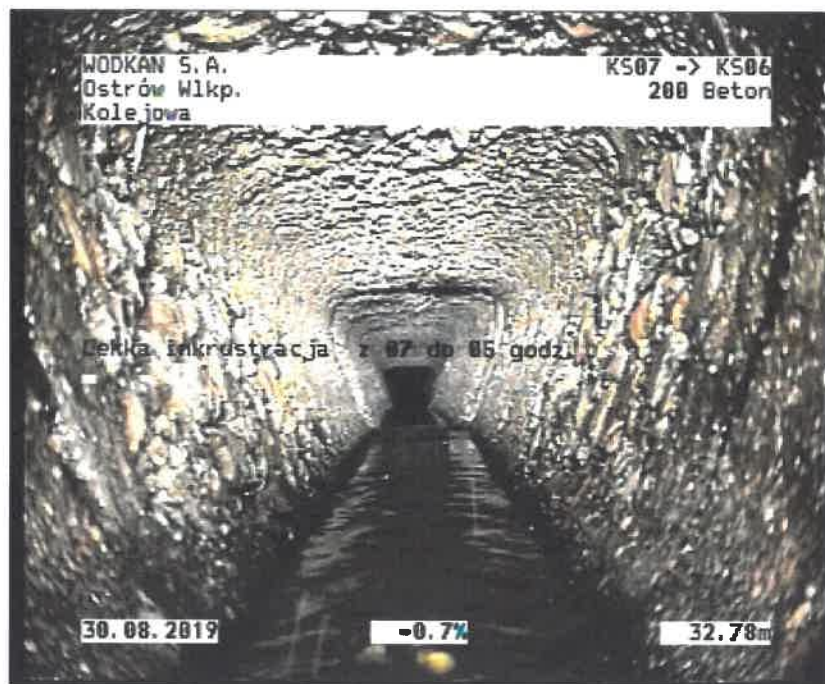

Zdjęcie: 11_1_8_30082019_121839_B.JPG
32,78m, Lekka inkrustacja z 07 do 05 godz.

Sekcja: 11


Inspekcja: 1

Miasto: **Ostrów Wilkp.**

Ulica: **Kolejowa**

Data: **2019-08-30**

Operator: **Ziętek Krzysztof**

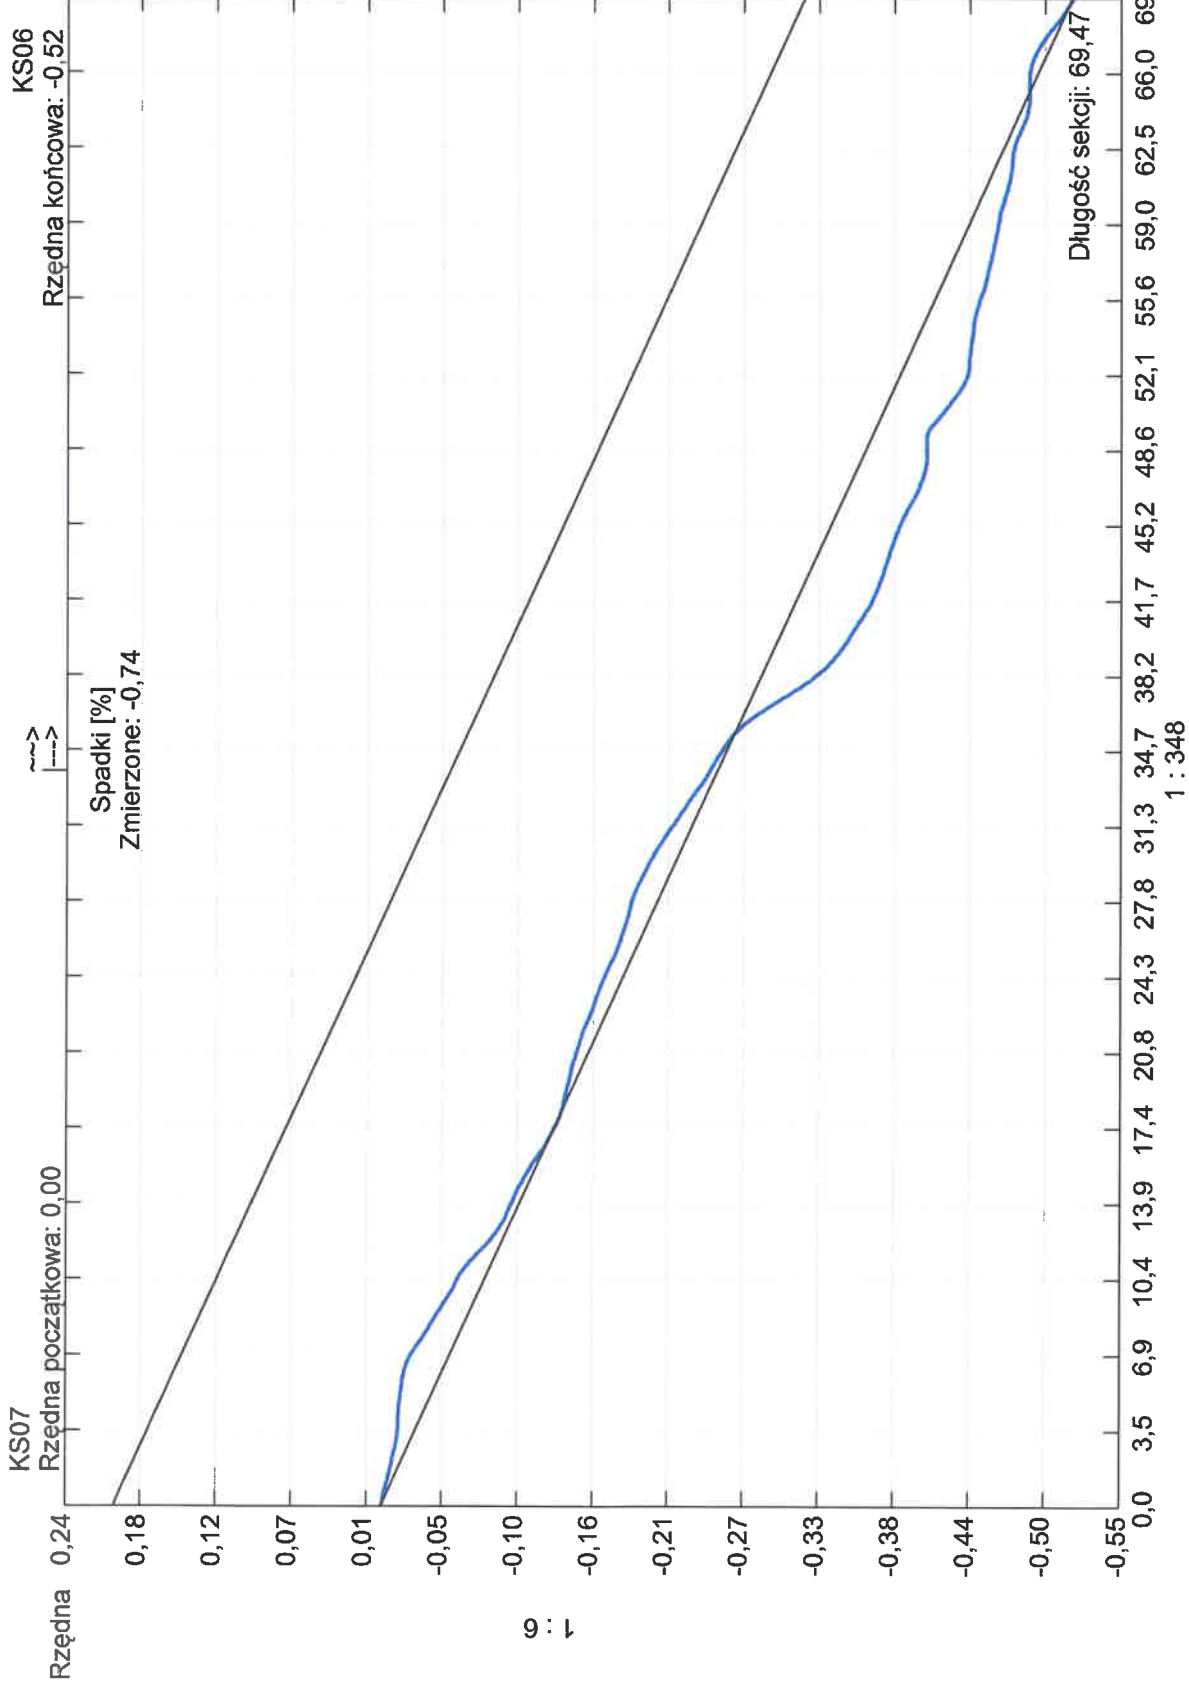

Kształt rury: **Koło** Wysokość rury: **200,00** Szerokość rury: **0,00**

1 : 348

Raport z inspekcji

Data: 2019-08-31	Praca nr:	Pogoda: sucho	Operator: Ziętek Krzysztof	Numer sekcji: 12	Właściciel:
Obecny:	Pojazd:	Kamera:	Nastawiać:	Wyczyszczone: Tak	Poziom:

Ulica od studni: Sukiennicza	Mapa nr 1	Od studni: KD06
Ulica do studni:	Mapa nr 2	Do studni: KD07
Miasto: Ostrów Wlkp.	Wideo nr:	Długość sekcji: 70,29 m
Dzielnica:	Nośnik nr 1:	Długość rury:

Powód inspekcji: inspekcja kontrolna	Kształt: Koło
Rodzaj sekcji: Rura	Średnica/Wysokość: 300 mm
Rok ułożenia:	Materiał: Beton
Materiał okładziny:	Długość inspekcji:

Uwagi:

1:522 Pozycja**Obserwacja****KD07**3.16

Główne odgałęzienie, o 09 godz.

4.14

Główne odgałęzienie, o 03 godz.

20.60

Główne odgałęzienie, o 03 godz.

26.66

Główne odgałęzienie, o 03 godz.

26.66

Główne odgałęzienie, o 09 godz.

26.99

Uszkodzenia powierzchni, o 12 godz.

30.05

Główne odgałęzienie, o 03 godz.

37.15

Główne odgałęzienie, o 09 godz.

42.15

Główne odgałęzienie, o 03 godz.

51.36

Główne odgałęzienie, o 09 godz.

57.74

Główne odgałęzienie, o 09 godz.

59.56

Główne odgałęzienie, o 03 godz.

63.38

Główne odgałęzienie, o 03 godz.

66.13

Główne odgałęzienie, o 09 godz.



26,99 m



26,99 m

Raport z inspekcji

Data:	Praca nr:	Pogoda: sucho	Operator: Ziętek Krzysztof	Numer sekcji: 12	Właściciel:
Obecny:	Pojazd:	Kamera:	Nastawiać:	Wyczyszczone: Tak	Poziom:

1:522 **Pozycja** **Obserwacja**

	<u>67.95</u>	Główne odgałęzienie, o 09 godz.
	<u>68.43</u>	Główne odgałęzienie, o 03 godz.
	<u>68.82</u>	Główne odgałęzienie, o 03 godz.
	<u>69.74</u>	Koniec inspekcji

Zdjęcia z inspekcji

Miasto: Ostrów Wlkp.	Ulica: Sukiennicza	Data:	Numer sekcji: 12	Numer pracy:
--------------------------------	------------------------------	-------	----------------------------	--------------



Zdjęcie: 12_1_7_31082019_122437_A.JPG
26,99m, Uszkodzenia powierzchni, o 12 godz.



Zdjęcie: 12_1_7_31082019_122418_B.JPG
26,99m, Uszkodzenia powierzchni, o 12 godz.

Sekcja: 12

Inspekcja: 1

Miasto: Ostrów Wilkp.

Ulica: Sukiennicza

Data: 2019-08-31


Operator: Ziętek Krzysztof

KD06

Rzędna początkowa: 0,00

KD07

Rzędna końcowa: -0,10

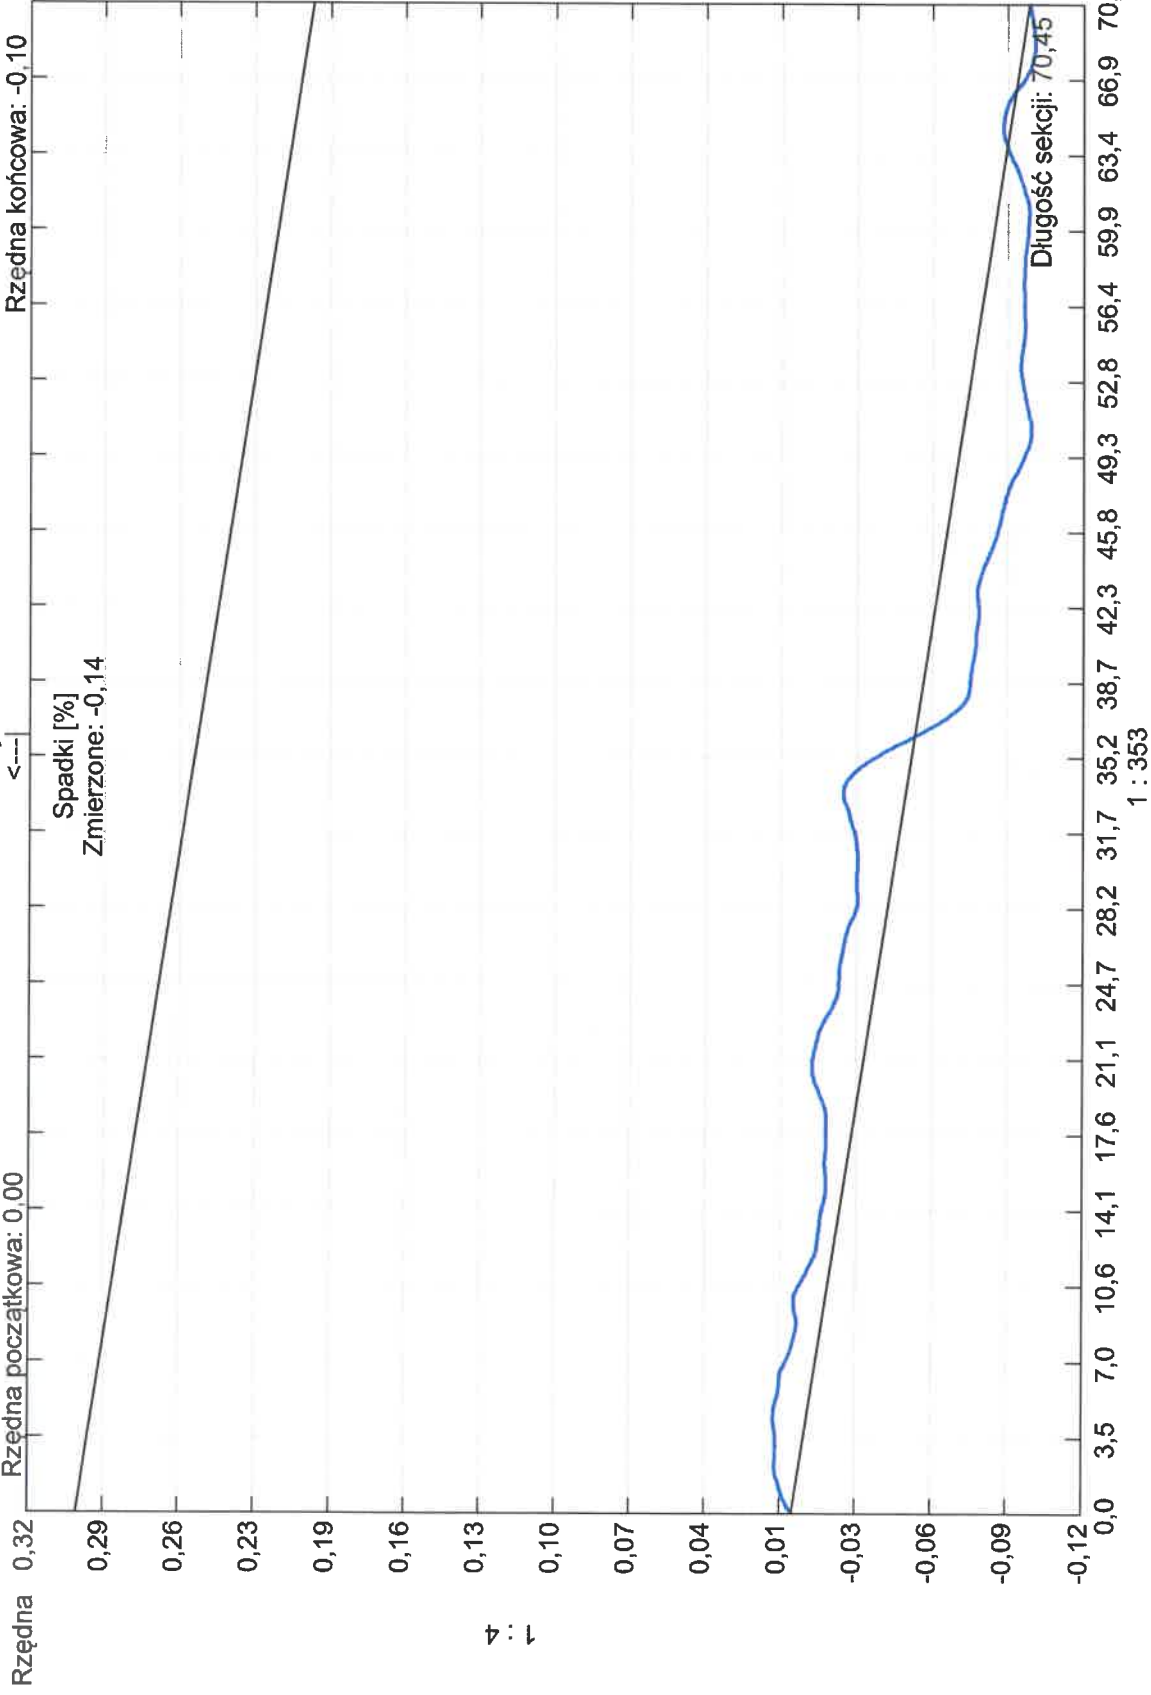

Kształt rury: **Koło** Wysokość rury: **300,00** Szerokość rury: **0,00**

Raport z inspekcji


Data: 2019-08-31	Praca nr:	Pogoda: sucho	Operator: Sikorski Tomasz	Numer sekcji: 13	Właściciel:
Obecny:	Pojazd:	Kamera:	Nastawiać:	Wyczyszczone: Tak	Poziom:

Ulica od studni: Sukiennicza	Mapa nr 1	Od studni: KD06
Ulica do studni:	Mapa nr 2	Do studni: KD08
Miasto: Ostrów Wkp.	Wideo nr:	Długość sekcji: 43,47 m
Dzielnica:	Nośnik nr 1:	Długość rury:

Powód inspekcji: inspekcja kontrolna	Kształt: Koło
Rodzaj sekcji: Rura	Średnica/Wysokość: 300 mm
Rok ułożenia:	Materiał: Beton
Materiał okładziny:	Długość inspekcji:

Uwagi:

1:345 **Pozycja** **Obserwacja**

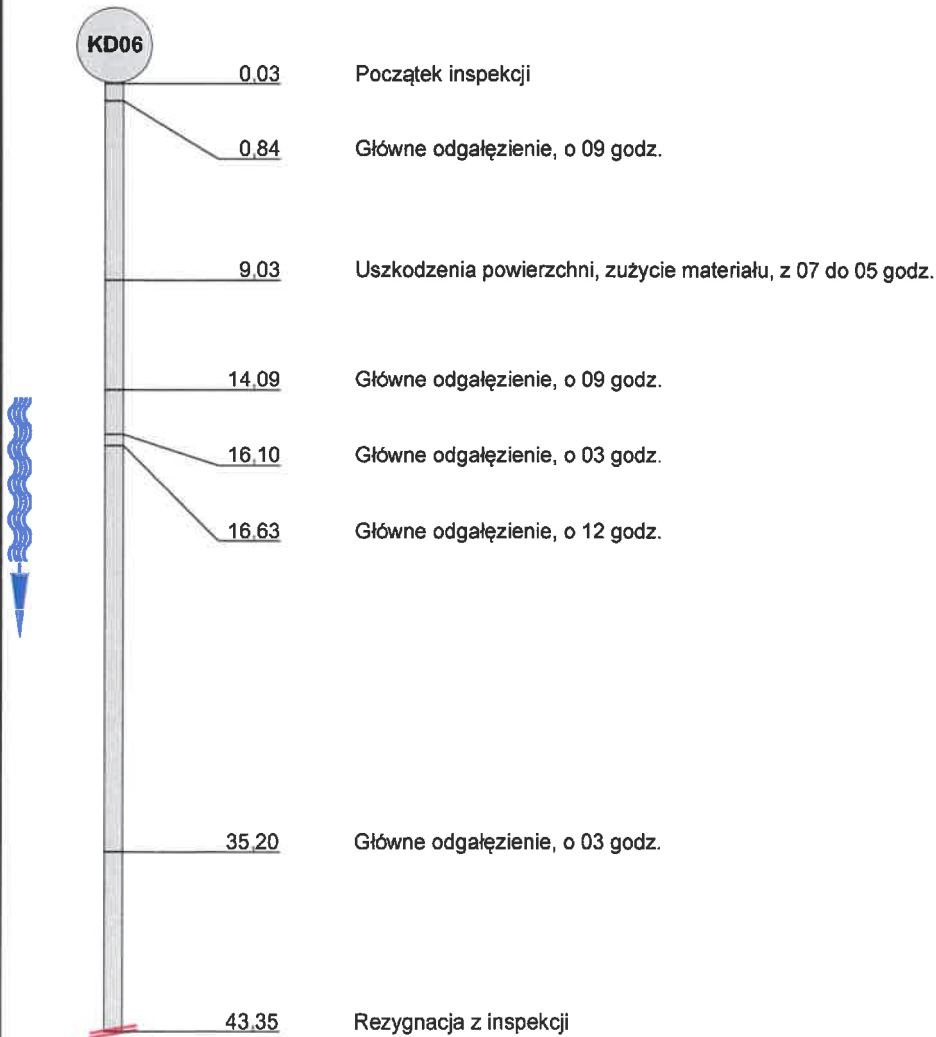

9,03 m



43,35 m

Zdjęcia z inspekcji

Miasto: Ostrów Wlkp.	Ulica: Sukiennicza	Data:	Numer sekcji: 13	Numer pracy:
--------------------------------	------------------------------	-------	----------------------------	--------------



Zdjęcie: 13_1_3_02092019_085128_A.JPG
9,03m, Uszkodzenia powierzchni, zużycie materiału, z 07 do 05 godz.



Zdjęcie: 13_1_8_02092019_085951_A.JPG
43,35m, Rezygnacja z inspekcji


Raport z inspekcji

Data: 2019-09-02	Praca nr:	Pogoda: sucho	Operator: Sikorski Tomasz	Numer sekcji: 14	Właściciel:
Obecny:	Pojazd:	Kamera:	Nastawiać:	Wyczyszczone: Tak	Poziom:

Ulica od studni: Sukiennicza	Mapa nr 1	Od studni: KD08
Ulica do studni:	Mapa nr 2	Do studni: KD06
Miasto: Ostrów Wlkp.	Wideo nr:	Długość sekcji: 26,58 m
Dzielnica:	Nośnik nr 1:	Długość rury:

Powód inspekcji: inspekcja kontrolna	Kształt: Koło
Rodzaj sekcji: Rura	Średnica/Wysokość: 300 mm
Rok ułożenia:	Materiał: Beton
Materiał okładziny:	Długość inspekcji:

Uwagi:

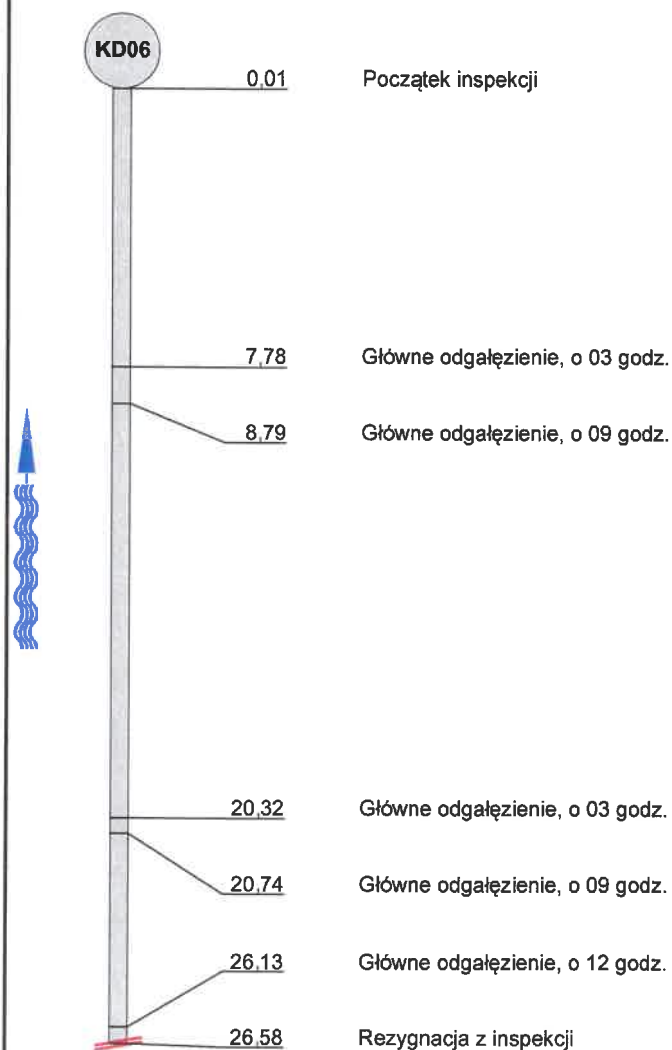1:210 Pozycja Obserwacja

Sekcja: 14


Inspekcja: 1

Miasto: **Ostrów Wlkp.**

Ulica: **Sukiennicza**

Data: **2019-09-02**

Operator: **Sikorski Tomasz**

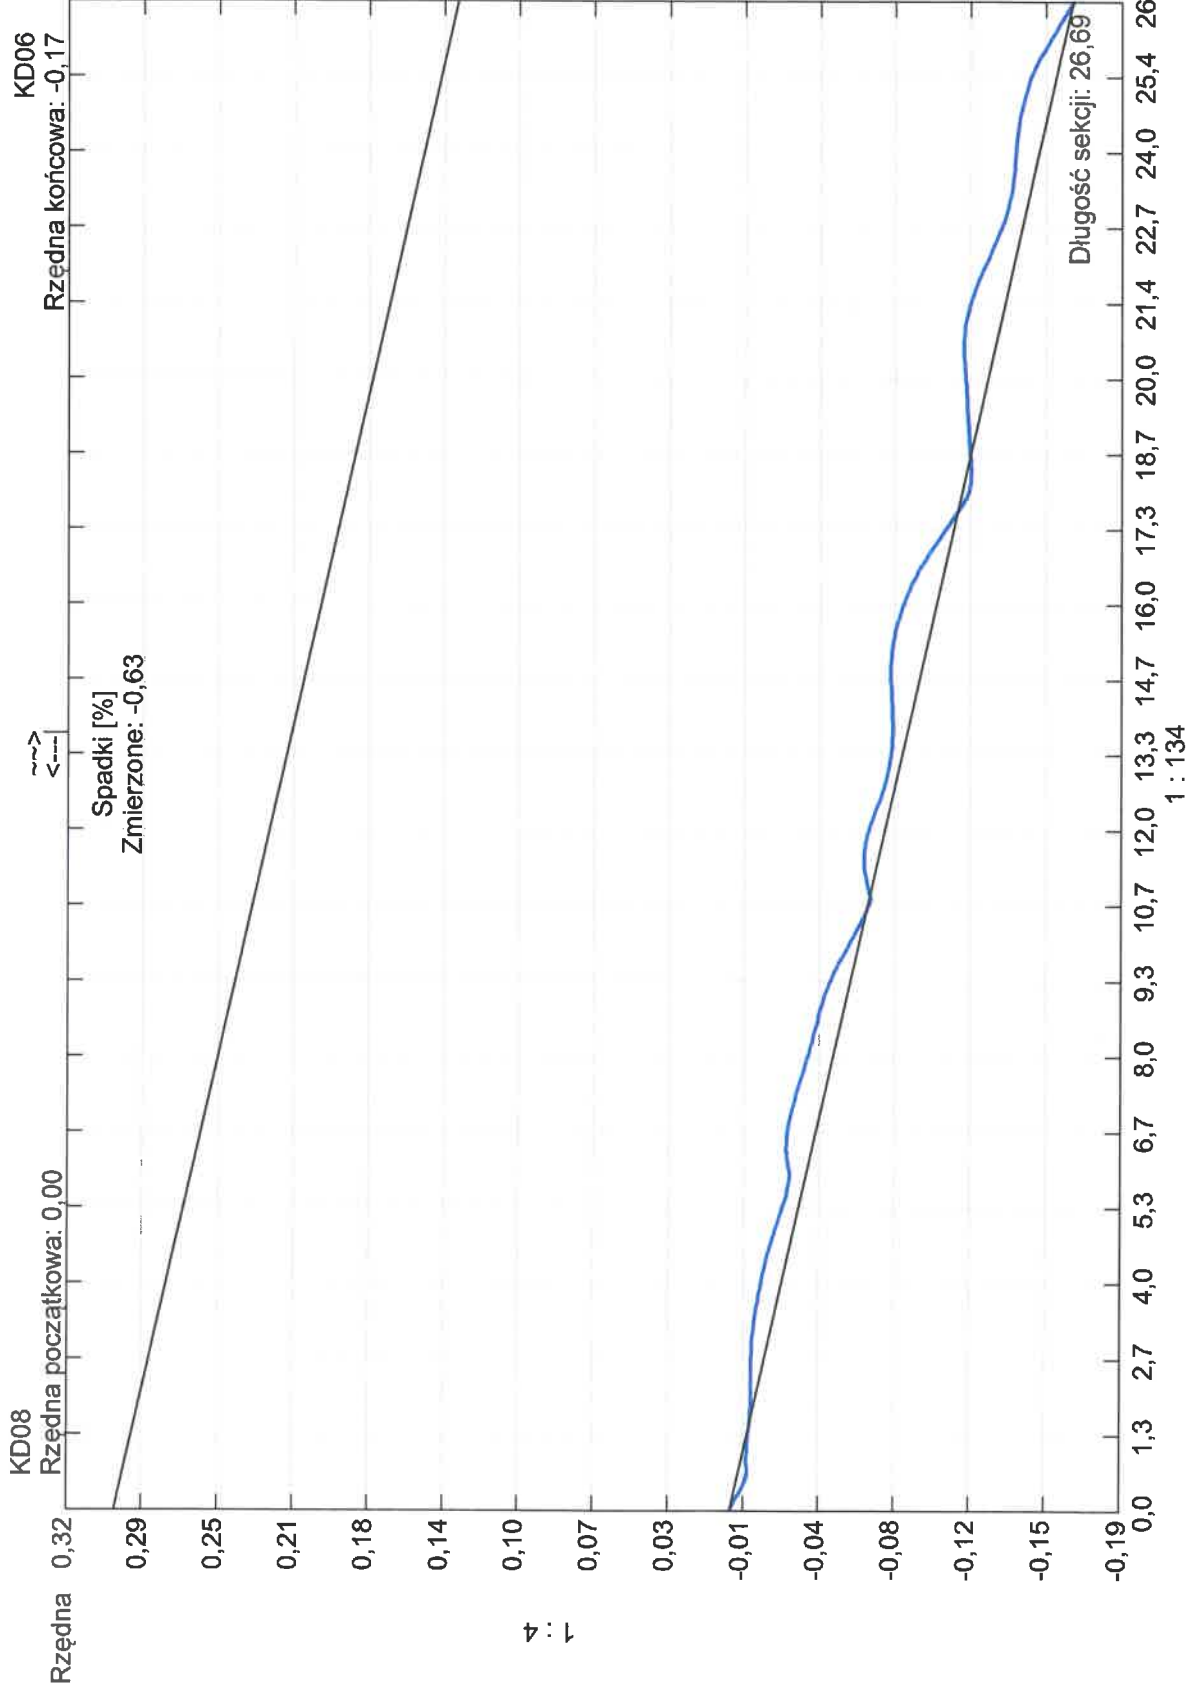

Kształt rury: **Koło** Wysokość rury: **300,00** Szerokość rury: **0,00**


Raport z inspekcji

Data: 2019-09-13	Praca nr:	Pogoda: sucho	Operator: Ziętek Krzysztof	Numer sekcji: 15	Właściciel:
Obecny:	Pojazd:	Kamera:	Nastawiać:	Wyczyszczone: Tak	Poziom:

Ulica od studni: Kolejowa	Mapa nr 1	Od studni: KS06
Ulica do studni:	Mapa nr 2	Do studni: KS08
Miasto: Ostrów Wlkp.	Wideo nr:	Długość sekcji: 14,86 m
Dzielnica:	Nośnik nr 1:	Długość rury:

Powód inspekcji: inspekcja kontrolna	Kształt: Koło
Rodzaj sekcji: Rura	Średnica/Wysokość: 300 mm
Rok ułożenia:	Materiał: Beton
Materiał okładziny:	Długość inspekcji:

Uwagi:

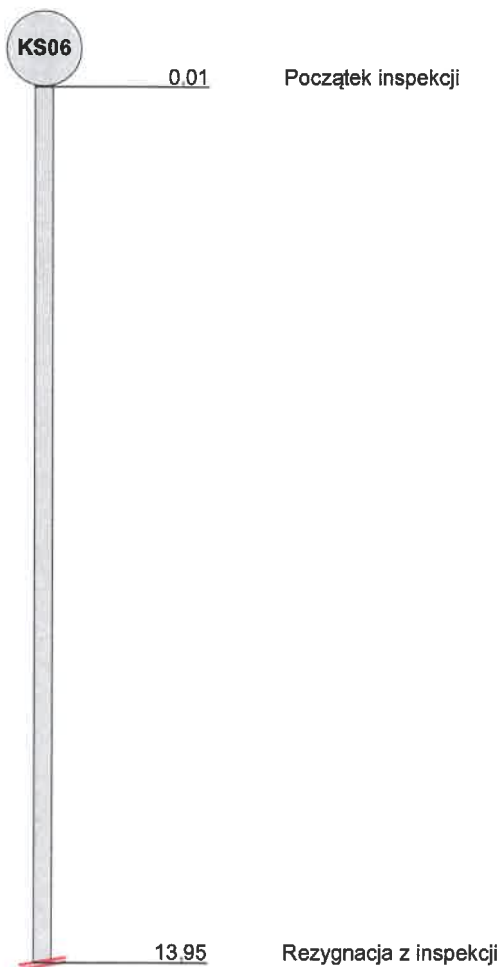1:120 **Pozycja** **Obserwacja**

13,95 m

Zdjęcia z inspekcji

Miasto: Ostrów Wlkp.	Ulica: Kolejowa	Data:	Numer sekcji: 15	Numer pracy:
--------------------------------	---------------------------	-------	----------------------------	--------------



Zdjęcie: 15_1_2_13092019_091837_B.JPG
13,95m, Rezygnacja z inspekcji

Sekcja: 15


Inspekcja: 1

Miasto: Ostrów Wilkp.

Ulica: Kolejowa

Data: 2019-09-13

Operator: Ziętek Krzysztof

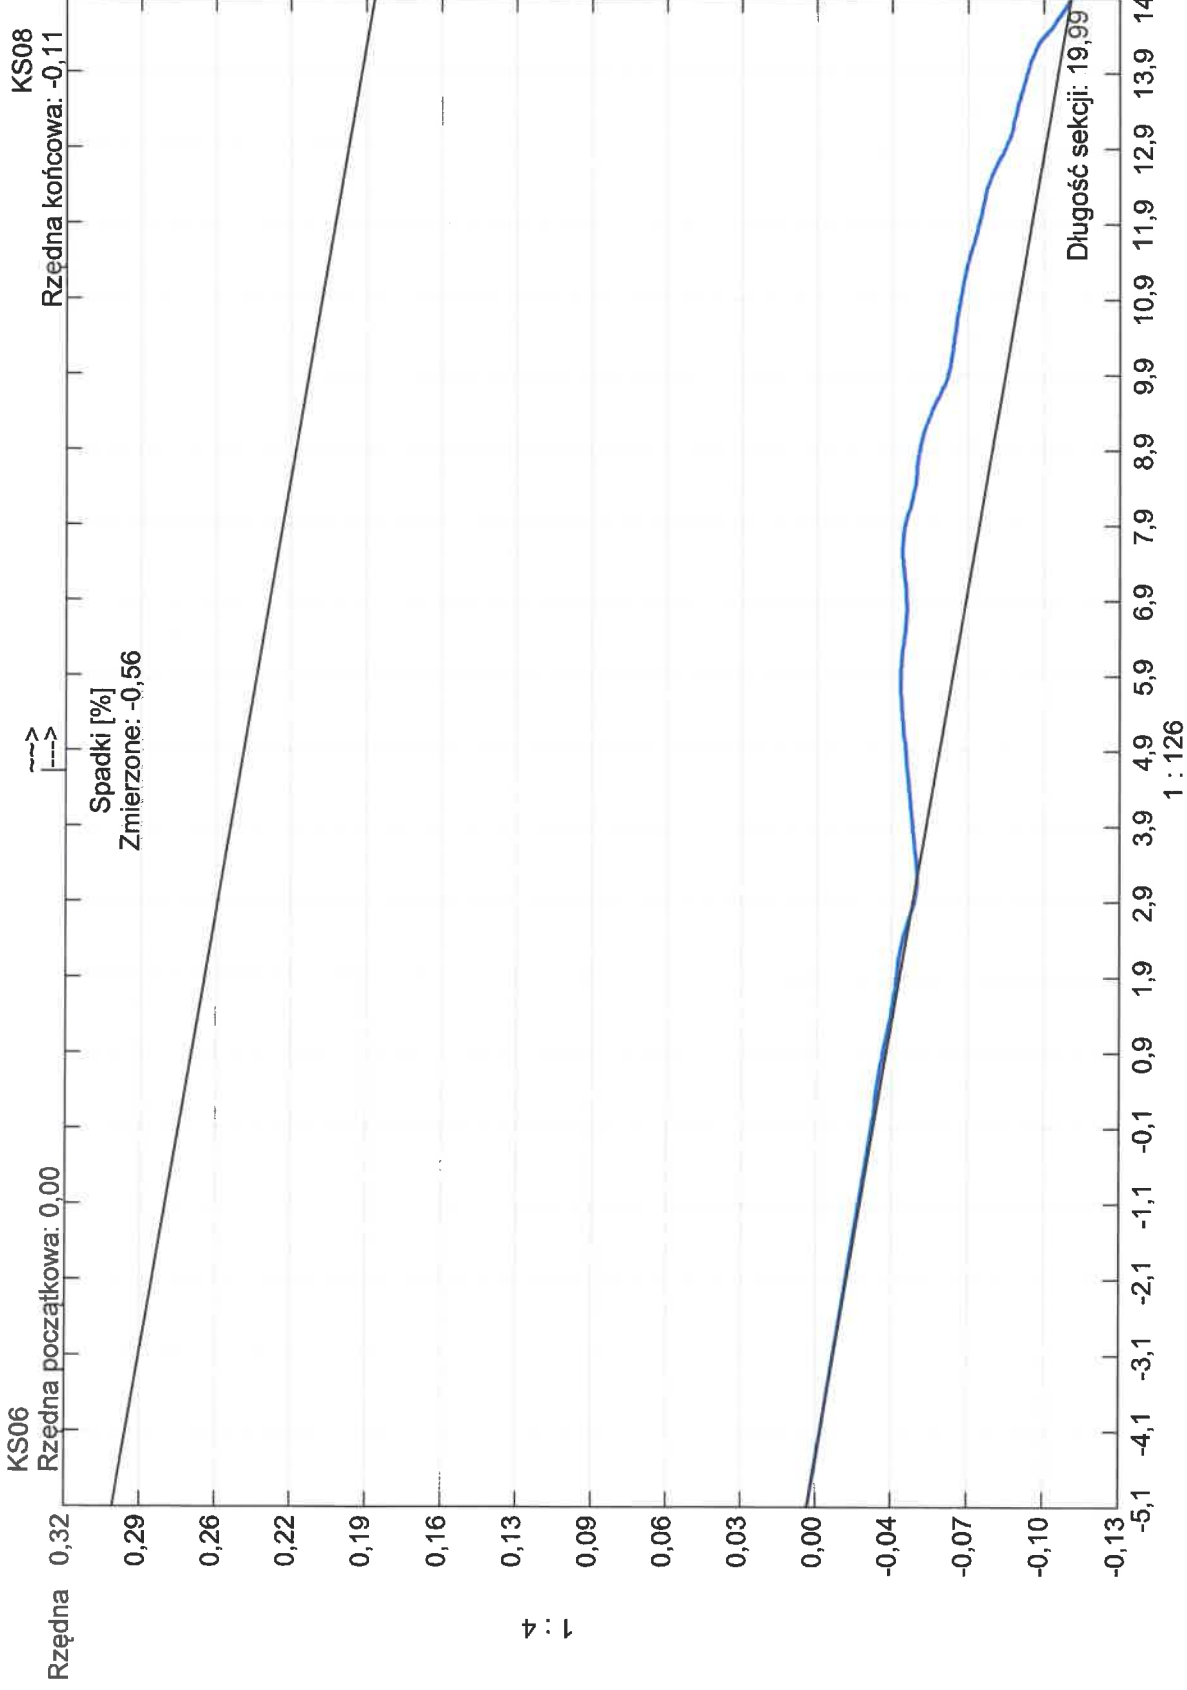

Kształt rury: Koło Wysokość rury: 300,00 Szerokość rury: 0,00