PDF created with pdfFactory trial version www.pdffactory.com

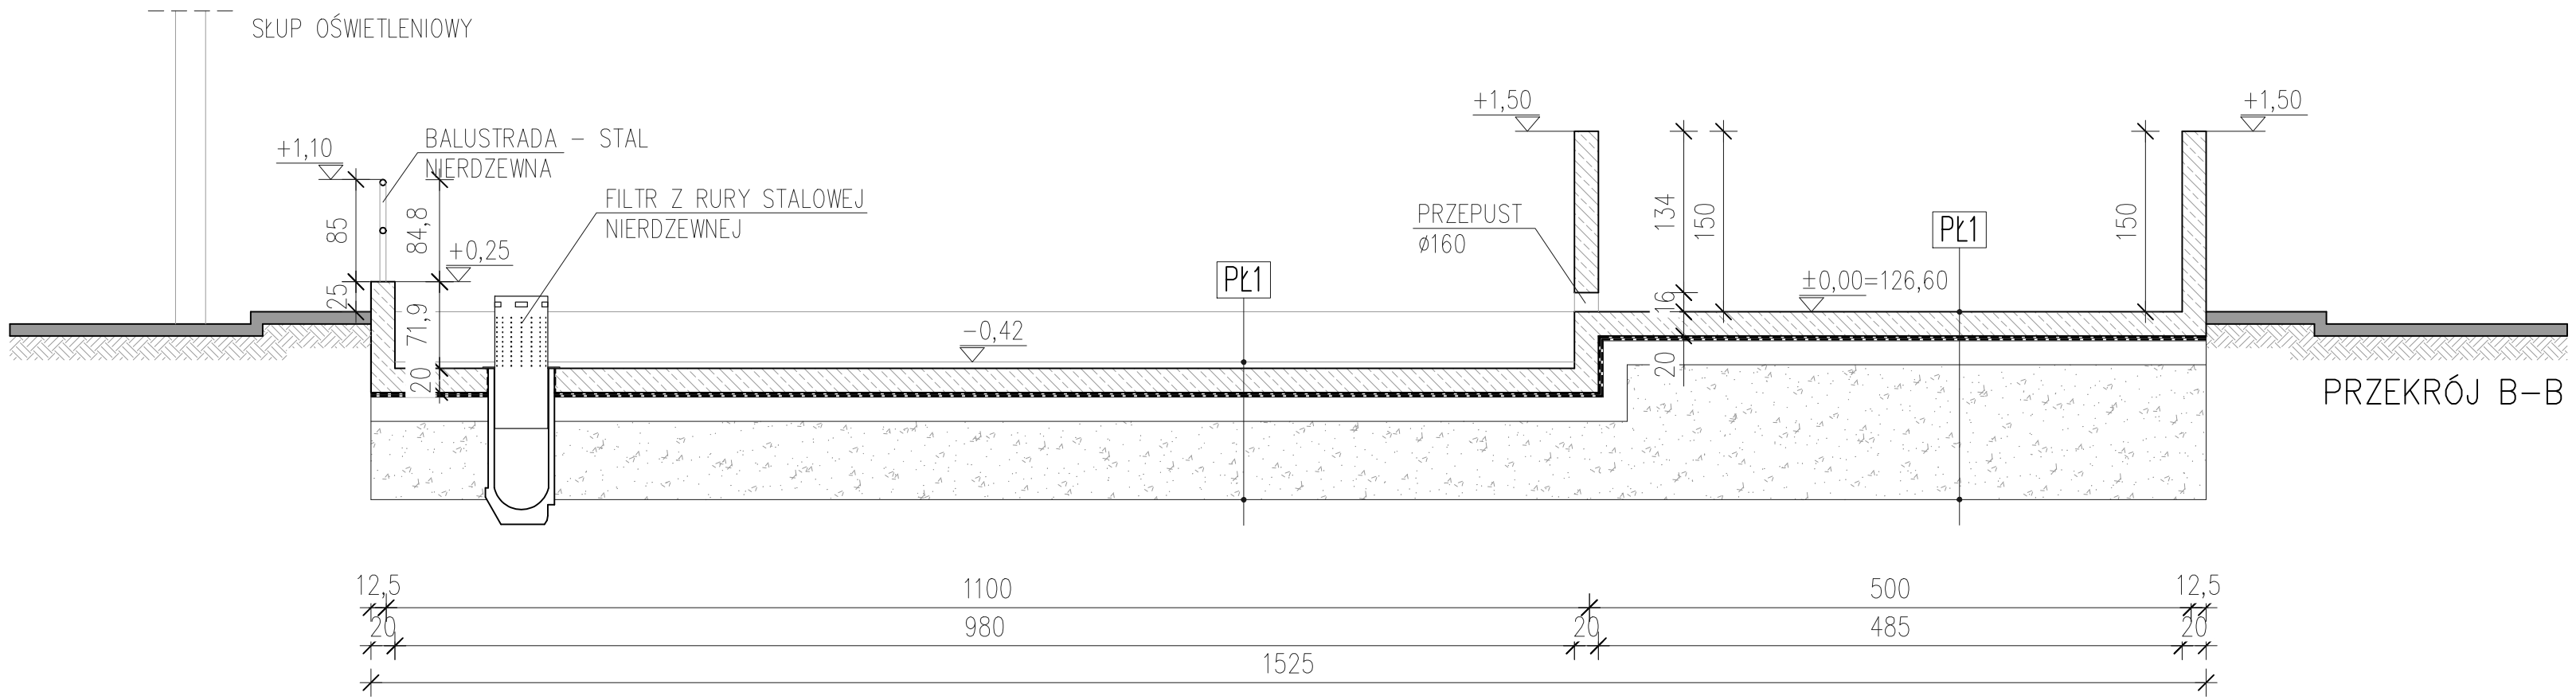

PRZEKRÓJ B–B

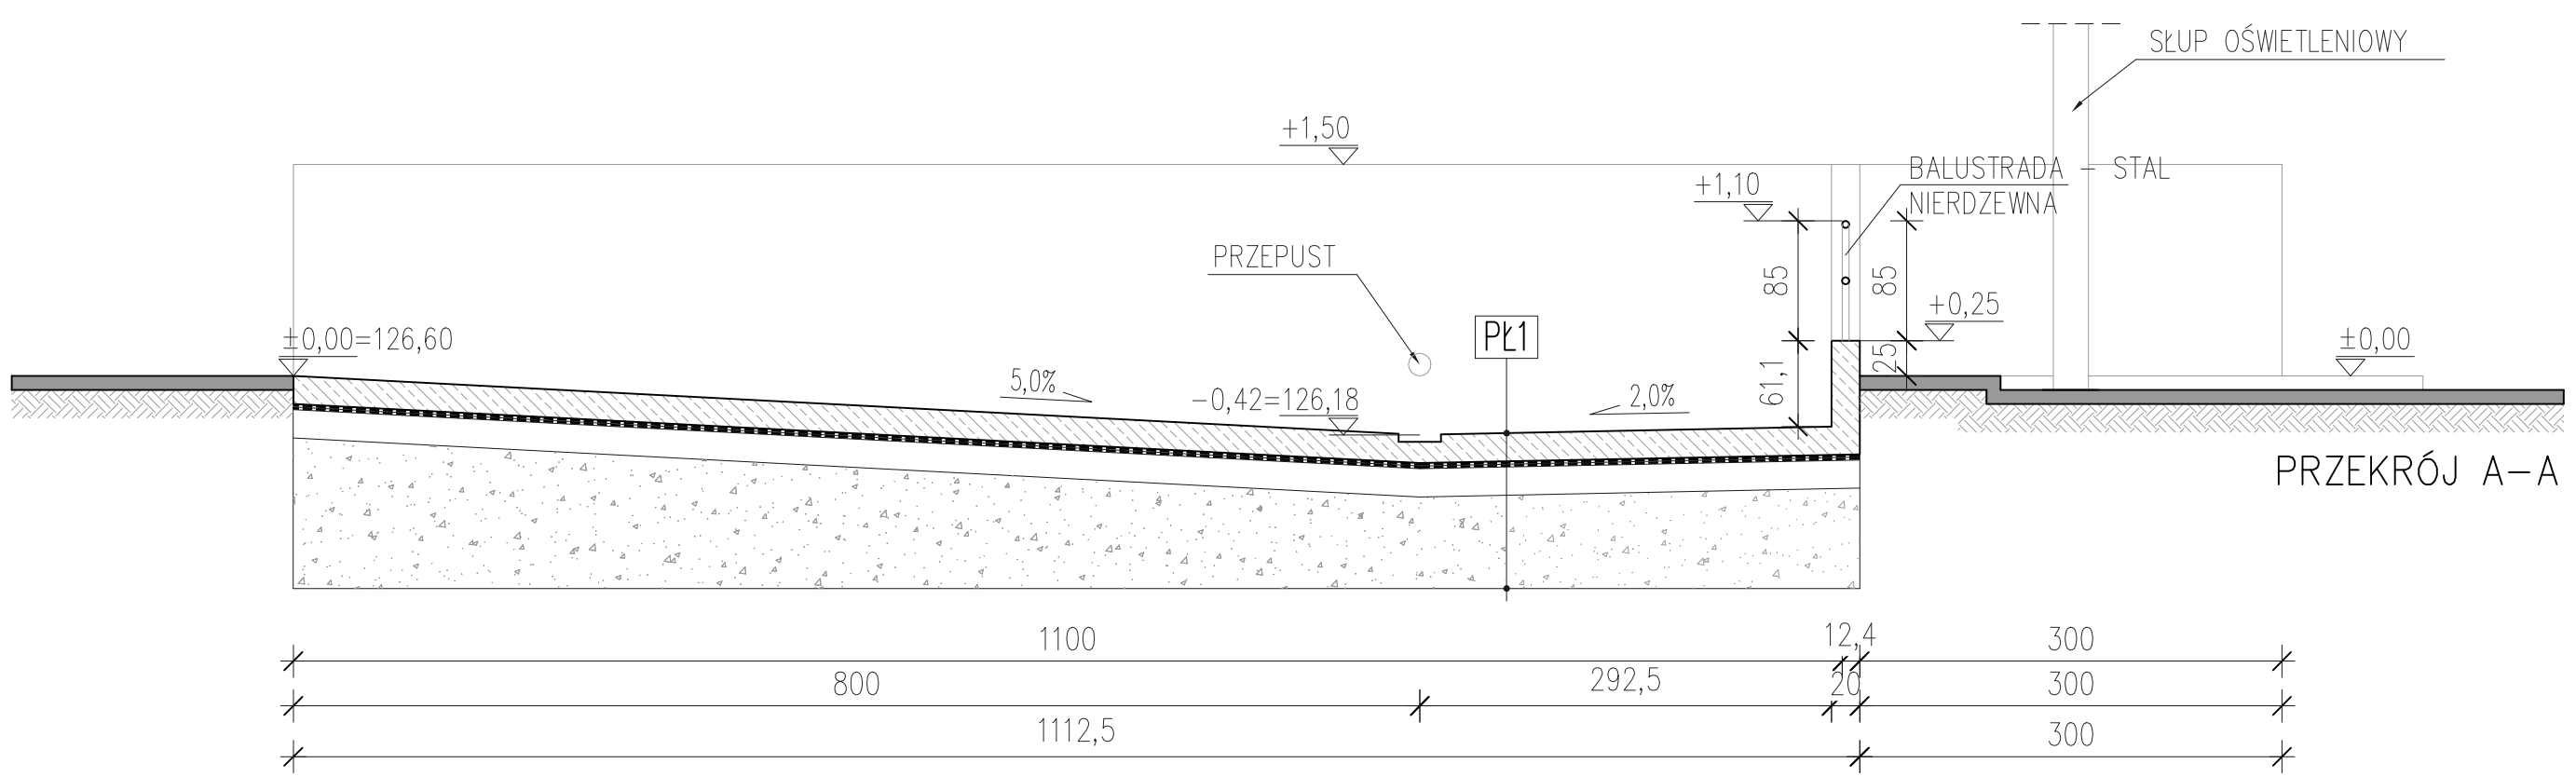

PRZEKRÓJ A–A

PŁ1	PŁYTA ŻELBETOWA SZCZELNA gr.20,0 ZDYLATOWANA, BETON C30/37
	ZBROJENIE ø10 CO 200mm W OBU KIERUNKACH GÓRĄ I DOŁEM
	GEOMEMBRANA gr.1,5mm ODPORNA NA SUBSTANCJE ROPOPOCHODNE
	FOLIA BUDOWLANA PEHD gr.0,5mm
	BETON C8/10 gr. 20,0cm
	PIASEK ZAGĘSZCZONY gr.130–150cm

TYTUŁ RYSUNKU: **PRZEKRÓJ A-A; B-B**

PRACOWNIA ARCHITEKTONICZNA
ARCHITEKTURA, URBANISTYKA, DORADZTWO INWESTYCYJNE
MGR INŻ. ARCH. WIESŁAW MOTYL
63-400 OSTRÓW WIELKOPOLSKI, UL. KROTOSZYŃSKA18
TEL: 62 5924200 FAX: 62 5924201 E-MAIL: pa_arcus@osw.pl

PROJEKT ARCHITEKTONICZNO-BUDOWLANY

TEMAT:	PRZEBUDOWA PUNKTU OPRÓŻNIANIA CYSTERN ASENIZACYJNYCH NA TERENIE PRZEPOMPOWNI GŁÓWNEJ ŚCIEKÓW WODKAN S.A. W OSTROWIE WLKP.			
LOKALIZACJA:	OSTRÓW WLKP. ul. GDAŃSKA 36 działka nr 3/2; 4; 5 obręb 0014			
INWESTOR:	PRZEDSIĘBIORSTWO WODOCIĄGÓW I KANALIZACJI WODKAN S.A. 63-400 OSTRÓW WLKP. PARTYZANCKA 27	BRANŻA: ARCHITEKTURA	DATA: 10.05.2019r.	SKALA: 1:50
PROJEKTANT:	MGR INŻ. ARCH. WIESŁAW MOTYL specjalność: architektoniczna	Nr upr. UAN 7342–66/91	Nr przyn. do izby. WP–0317	PODPIS:
PROJEKTANT:	INŻ. JAN CZABAŃSKI specjalność: konstrukcyjno–budowlana	Nr upr. UAN 7342–30/91	Nr przyn. do izby. WKP/BO/0646/01	PODPIS:
ASYSTENT PROJEKTANTA:	INŻ. ŁUKASZ WIERZYK	Nr upr. –	Nr przyn. do izby. –	PODPIS:

NR RYS: **A3**