




WIDOK A



WIDOK B



WIDOK C



WIDOK D

TYTUŁ RYSUNKU: WIDOK A-D		PRACOWNIA ARCHITEKTONICZNA ARCHITEKTURA, URBANISTKA, DORADZTWO INWESTYCYJNE MGR INŻ. ARCH. WIESŁAW MOTYL 63-400 OSTRÓW WIELKOPOLSKI, UL. KROTOSZYŃSKA 18 TEL: 62 5924200 FAX: 62 5924201 E-MAIL: pa_arcus@osw.pl		ARGUS	
TEMA:	PRZEBUDOWA PUNKTU OPRÓŻNIANIA CYSTERN ASENYZACYJNYCH NA TERENIE PRZEPOMPOWNI GŁÓWNEJ SIECI W WODKAN S.A. W OSTROWIE WKP.	BRANŻA:		ARCHITEKTURA	
LOKALIZACJA:	OSTRÓW WKP - ul. GDANSKA, 36 działka nr. 3/2; 4; 5 obręb. 0014	DATA:		10.05.2019r.	
INWESTOR:	PRZEDSIĘBIORSTWO WODOCIĄGÓW I KANALIZACJI WODKAN S.A. 63-400 OSTRÓW WKP, PARTYZANCKA 27	Nr. przyn. do izby:		—	
PROJEKTANT:	MGR INŻ. ARCH. WIESŁAW MOTYL specjalność architektoniczna	UAN 7342-66/91		PODPIS: —	
PROJEKTANT:	INŻ. JAN CZABAŃSKI specjalność: konstrukcyjno-budowlana	UAN 7342-30/91		PODPIS: —	
ASYSTENT PROJEKTANTA:	INŻ. LUKASZ WIERZYK	UAN —		PODPIS: —	
				SKALA: 1:50	
				NR RYS: A4	