
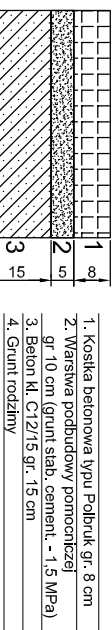


Technologia odtworzenia nawierzchni

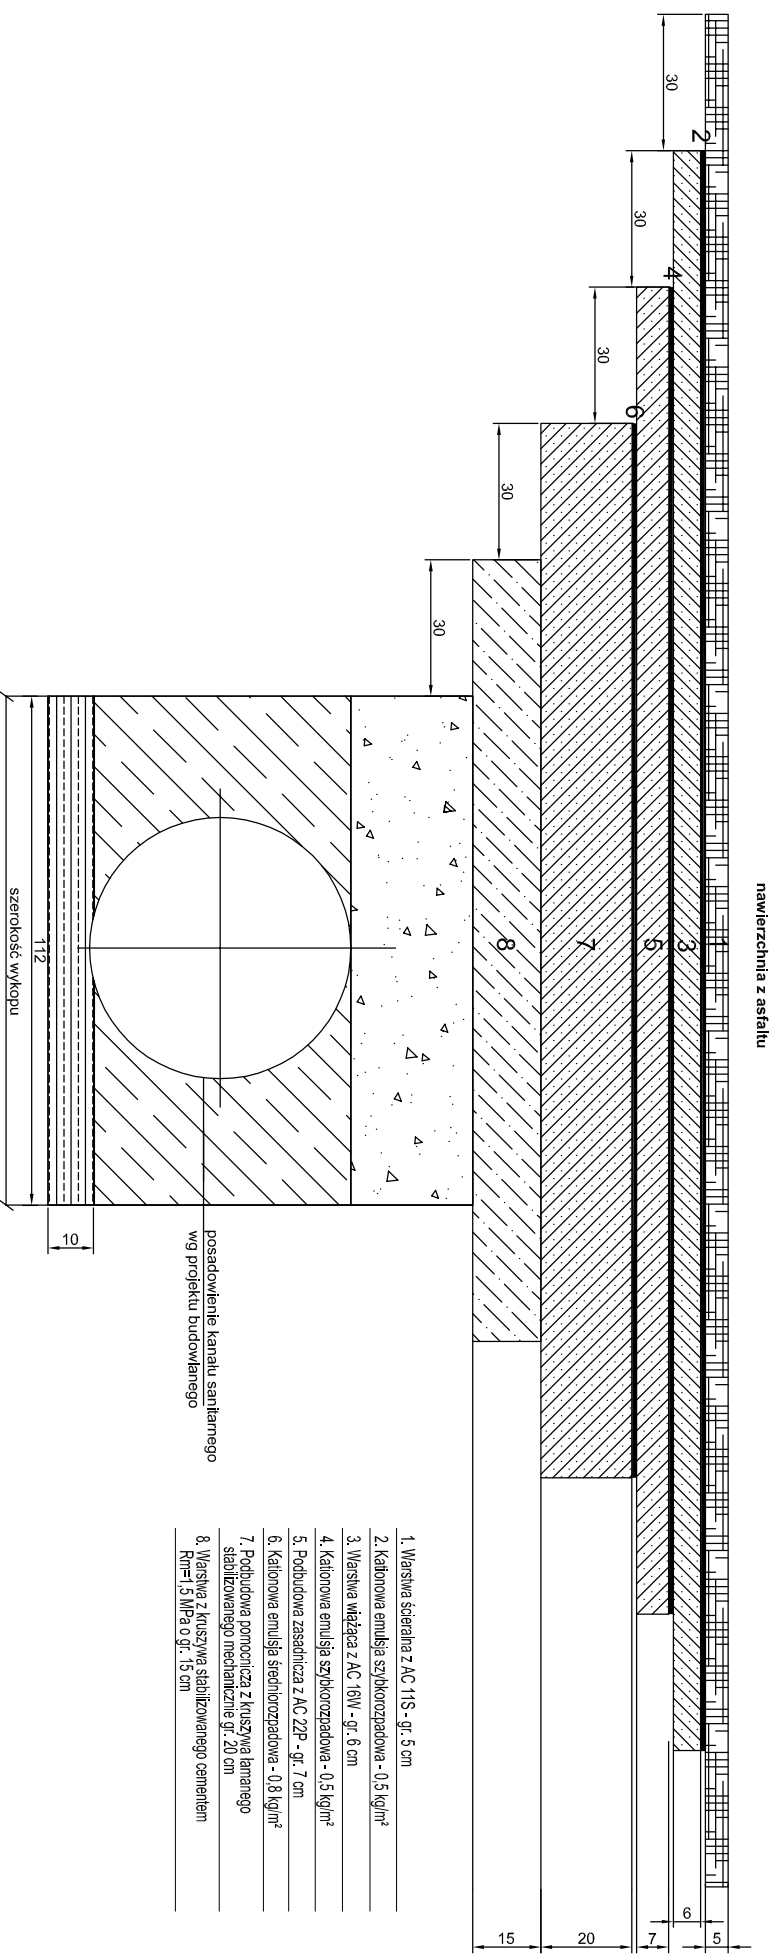

		PRACOWNIA PROJEKTOWA SIECI I INSTALACJI SANITARNYCH	
62-800 Kalisz ul. Serbinowska 1a tel. (62) 764-31-59 email: cowogaz.kalisz@wp.pl NIP 618-002-46-71			
TEMAT	Budowa kanalizacji sanitarnej oraz sieci wodociągowej	STADIUM	PB
OBIEKT	Kanalizacja sanitarna 315/160 mm, wodociąg Dz 160 mm	DATA	2019.03.
NAZWA RYSUNKU	Technologia odtworzenia nawierzchni	SKALA	
ADRES INWESTYCJI	m. Ostrów Wielkopolski, ul.Sadowa	NR RYS.	9
PROJEKTANT	mgr inż. Krzysztof Biernacki		
SPRAWDZAJĄCY	mgr inż. Marek Litcznerski		