


# TECHNOLOGIA POSADOWIENIA RUR

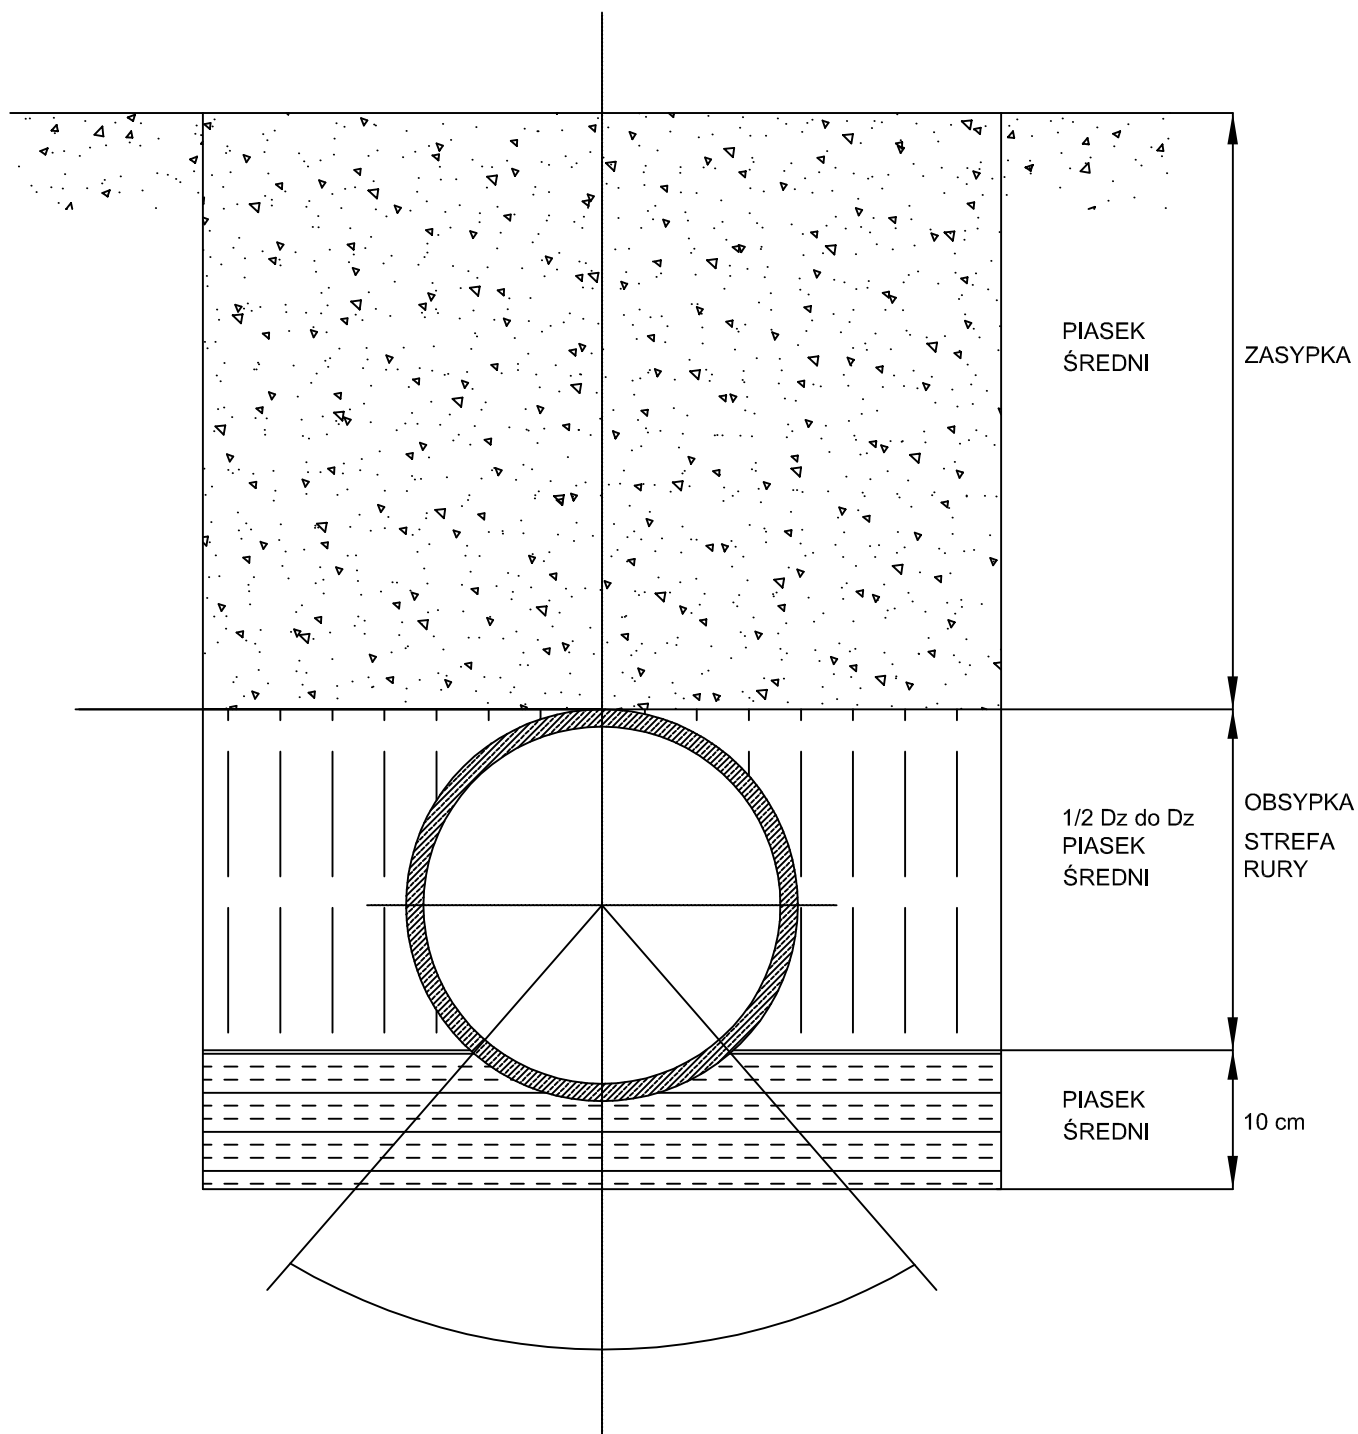

62-800 Kalisz ul. Serbinowska 1a tel. (62) 764-31-59 email: cowogaz.kalisz@wp.pl NIP 618-002-46-71

TEMAT	Budowa kanalizacji sanitarnej oraz sieci wodociągowej		STADIUM
OBIEKT	Kanalizacja sanitarna 300/160 mm, wodociąg Dz 160 mm		<b>PB</b>
NAZWA RYSUNKU	<b>Technologia posadowienia rur</b>		DATA
ADRES INWESTYCJI	m. Ostrów Wielkopolski, ul.Sadowa		2019.03.
PROJEKTANT	mgr inż. Krzysztof Biernacki	BN-10.9/69/82 NB/U/7342/37/98	SKALA
SPRAWDZAJĄCY	mgr inż. Marek Licznarski	NB/U/7342/40/98	NR RYS.
			<b>7</b>