



Technologia przebudowy magistrali wodociągowej

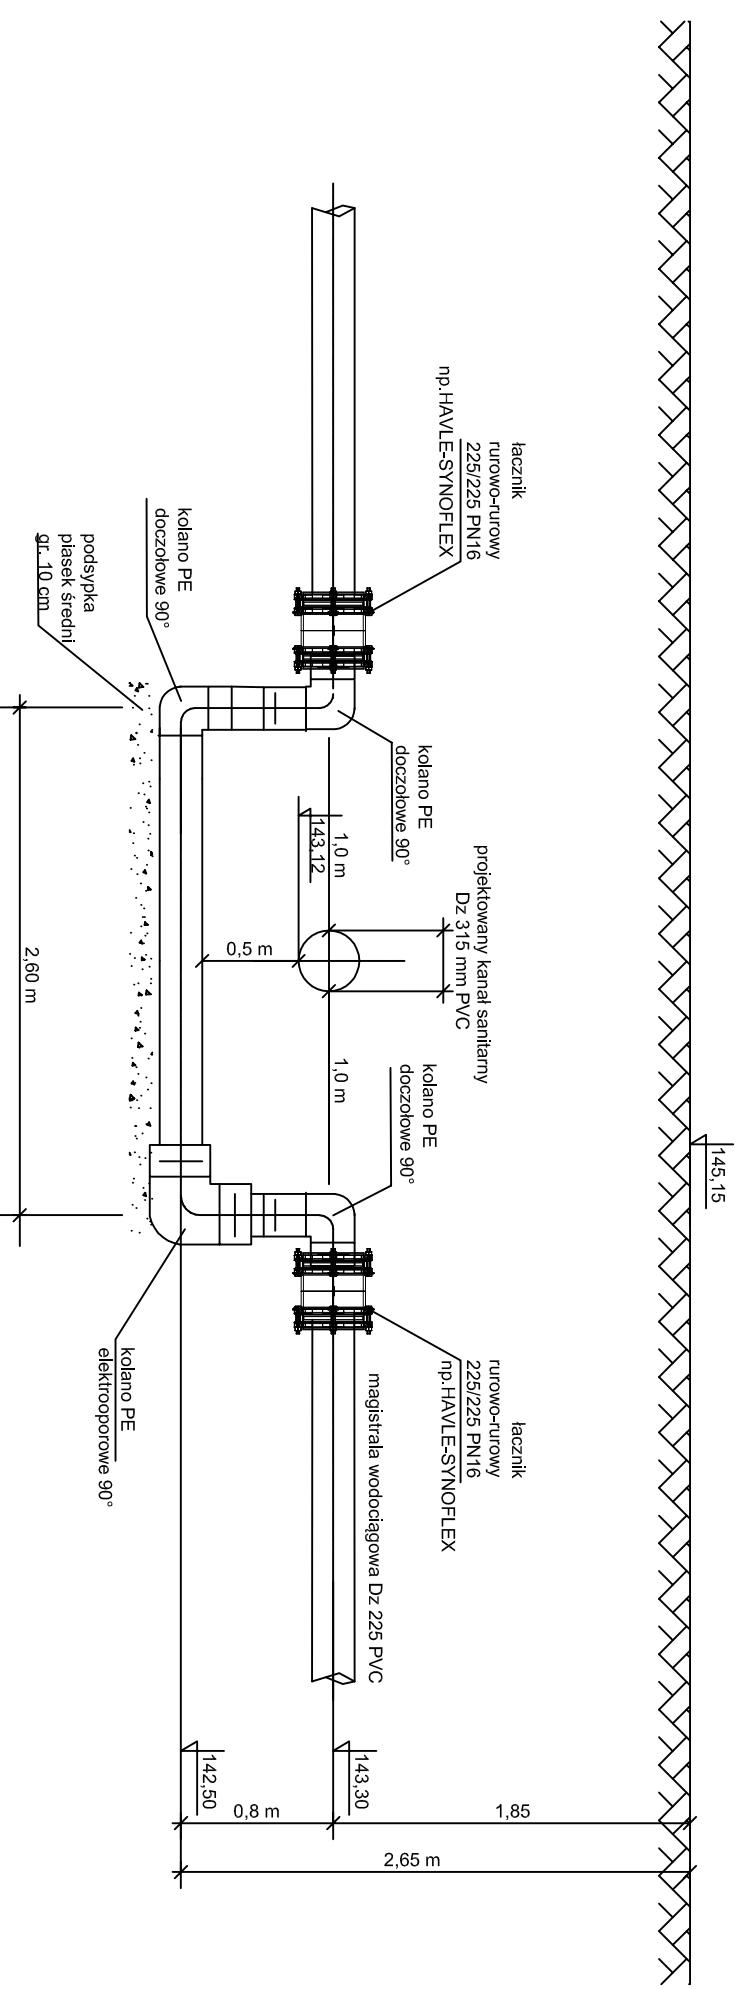

		PRACOWNIA PROJEKTOWA SIECI I INSTALACJI SANITARNYCH 62-800 Kalisz ul. Serbinowska 1a tel. (62) 764-31-52 email: cowogaz.kalisz@wp.pl NIP 618-002-46-71	
TEMAT	Budowa kanalizacji sanitarnej oraz sieci wodociągowej	STADIUM	PB
OBIEKT	Kanalizacja sanitarna 315/160 mm, wodociąg Dz 160 mm	DATA	2019.03.
NAZWA RYSUNKU	Technologia przebudowy magistrali wodociągowej	SKALA	
ADRES INWESTYCJI	m. Ostrów Wielkopolski, ul. Sadowa	NR RYS.	10
PROJEKTANT	mgr inż. Krzysztof Biernacki		
SPRAWDZAJĄCY	mgr inż. Marek Licznerski		