


TECHNOLOGIA POSADOWIENIA RUR

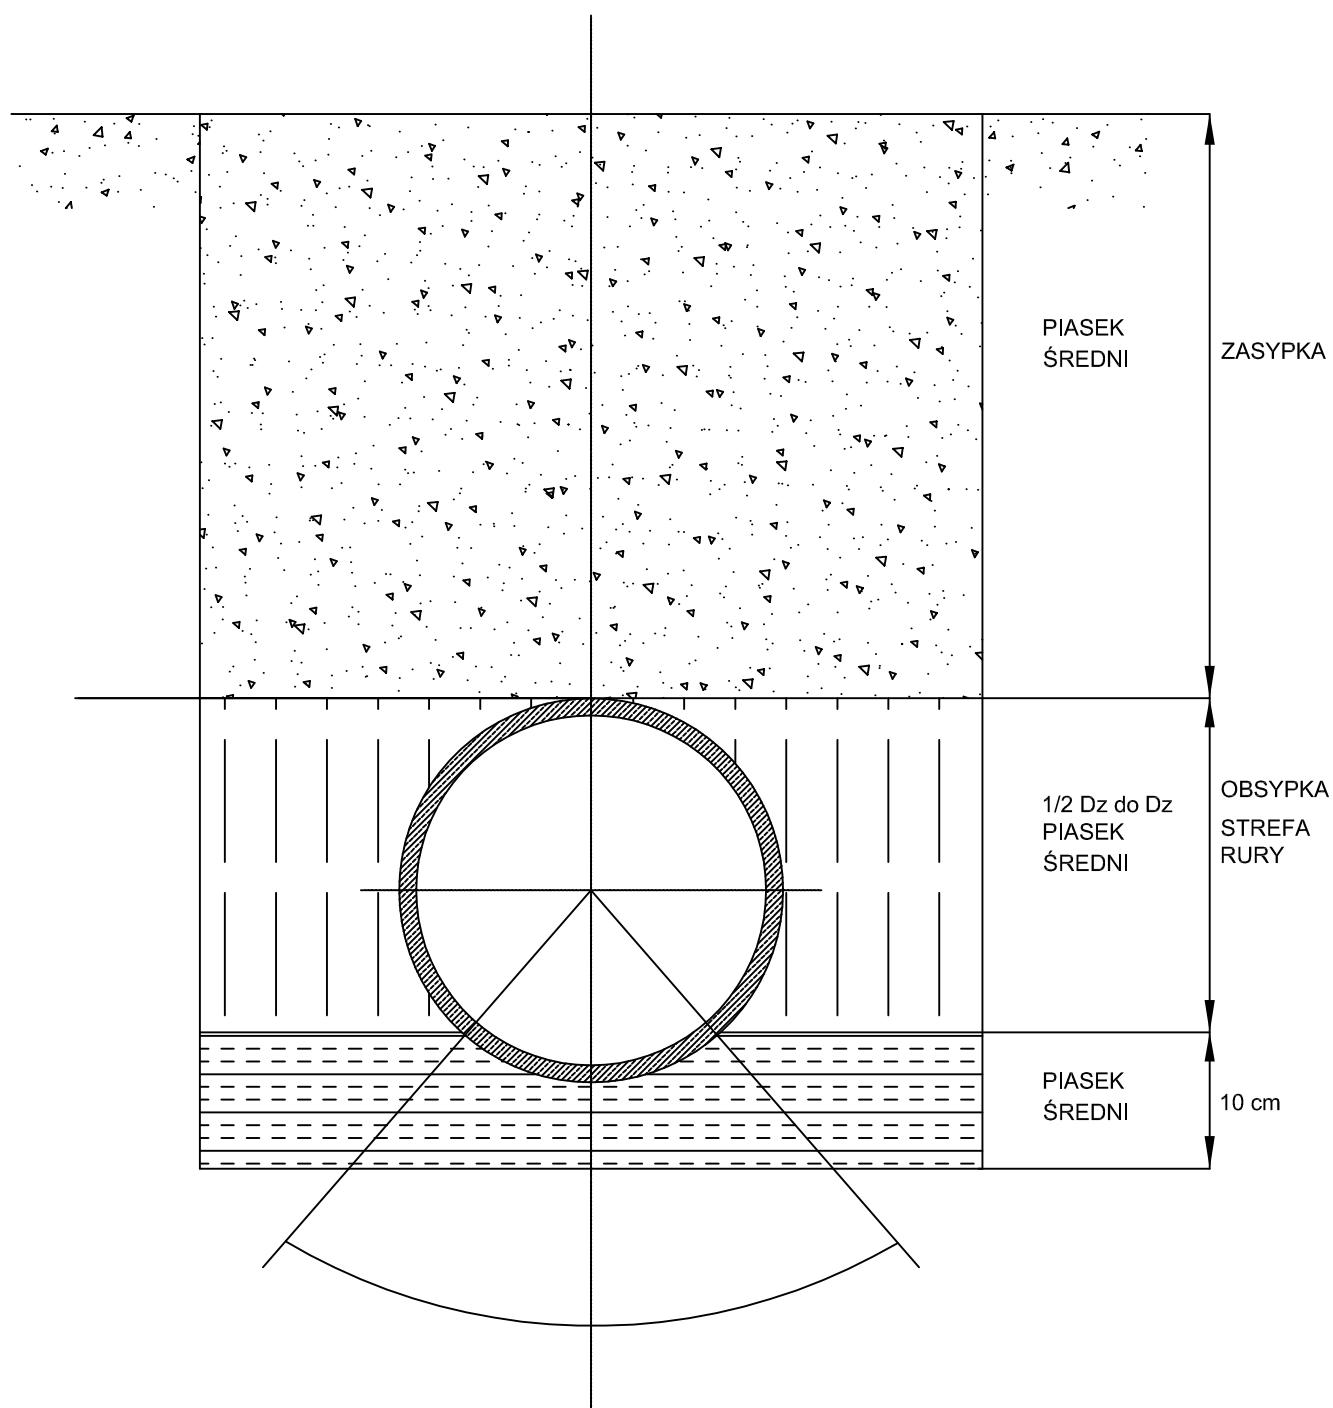

Cowogaz
 PRACOWNIA PROJEKTOWA SIECI I INSTALACJI SANITARNYCH
 62-800 Kalisz ul. Serbinowska 1a tel. (62) 764-31-59 email: cowogaz.kalisz@wp.pl NIP 618-002-46-71

TEMAT	Budowa kanalizacji sanitarnej oraz sieci wodociągowej		STADIUM PB
OBIEKT	Kanalizacja sanitarna 200/160 mm, wodociąg Dz 125 mm		DATA 2019.03.
NAZWA RYSUNKU	Technologia posadowienia rur		SKALA
ADRES INWESTYCJI	m. Ostrów Wielkopolski, ul. Grabowska		NR RYS. 8
PROJEKTANT	mgr inż. Krzysztof Biernacki	BN-10.9/69/82 NB/U/7342/37/98	
SPRAWDZAJĄCY	mgr inż. Marek Licznarski	NB/U/7342/40/98	