


# TECHNOLOGIA POSADOWIENIA RUR

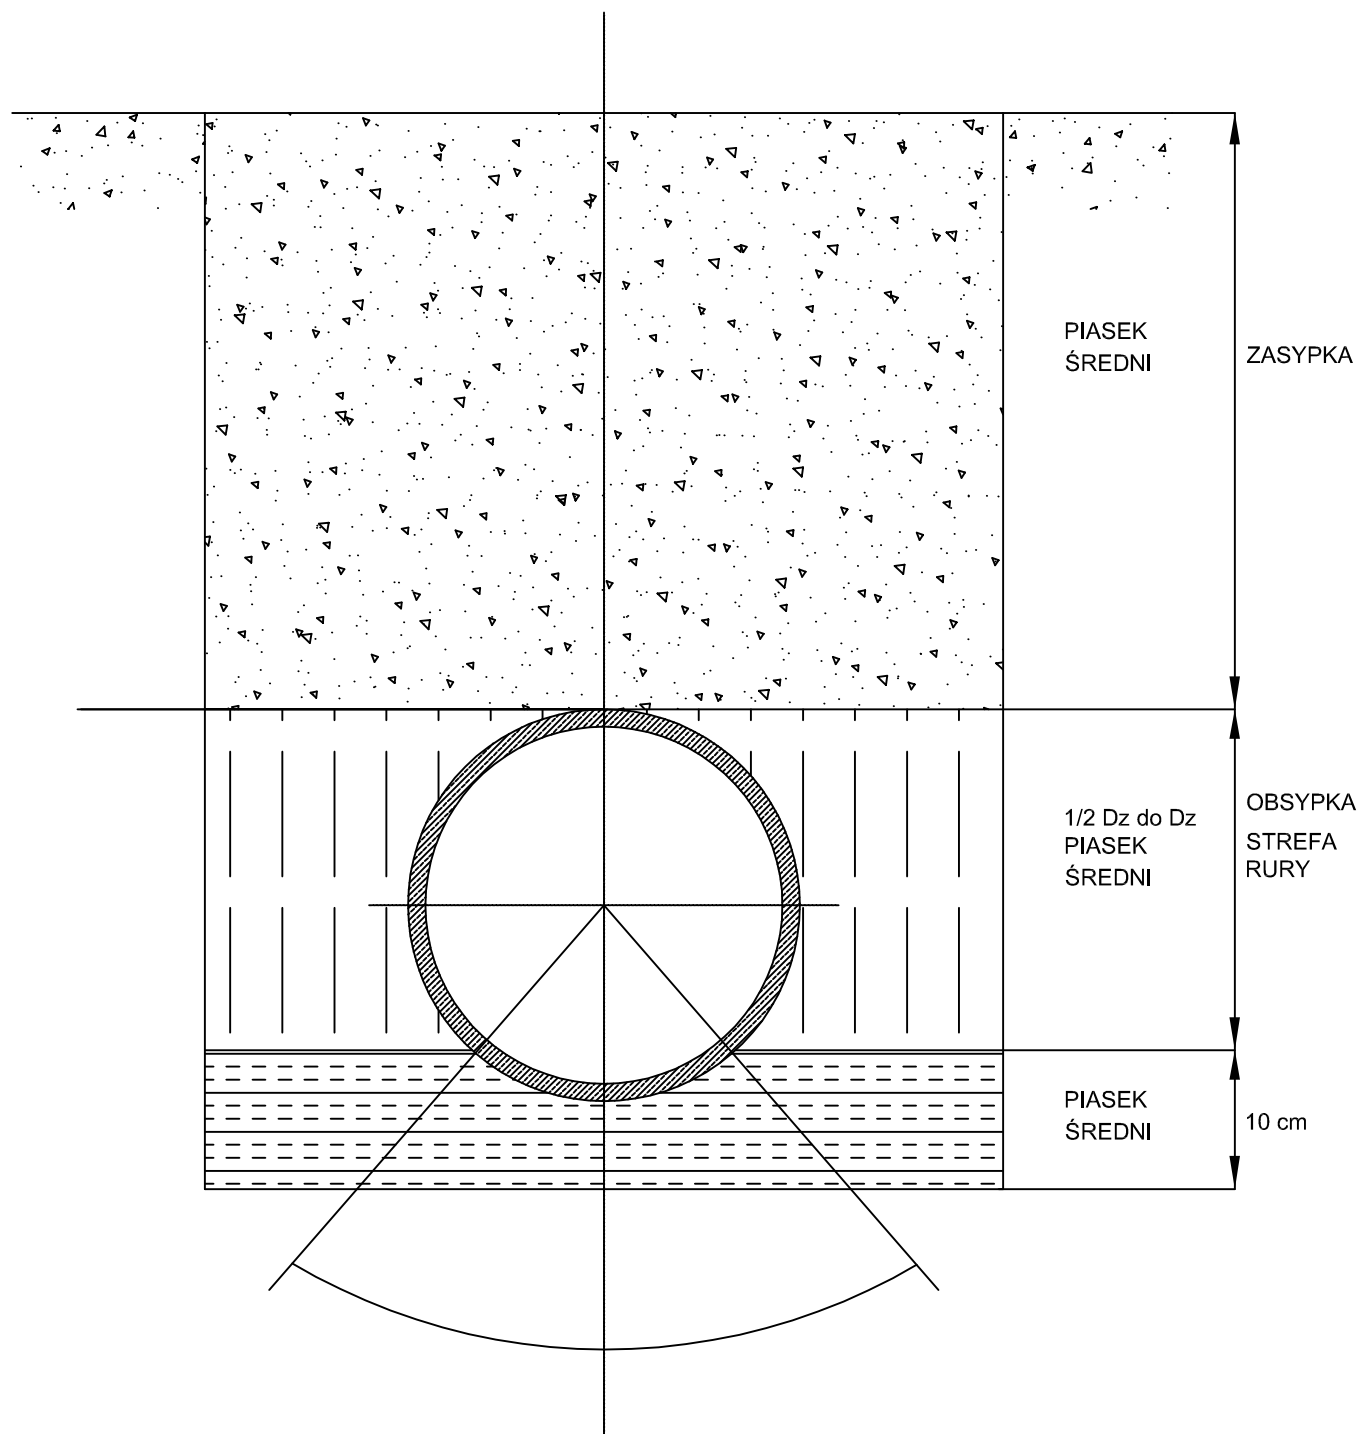

PRACOWNIA PROJEKTOWA SIECI I INSTALACJI SANITARNYCH

62-800 Kalisz ul. Serbinowska 1a tel. (62) 764-31-59 email: cowogaz.kalisz@wp.pl NIP 618-002-46-71

TEMAT	Budowa kanalizacji sanitarnej oraz sieci wodociągowej <b>etap II - kanalizacja sanitarna</b>		STADIUM <b>PB</b>
OBIEKT	Kanalizacja sanitarna 200/160 mm		DATA 2019.03.
NAZWA RYSUNKU	<b>Technologia posadowienia rur</b>		SKALA
ADRES INWESTYCJI	m. Ostrów Wielkopolski, ul. św. Floriana, ul. Celna		NR RYS. <b>6</b>
PROJEKTANT	mgr inż. Krzysztof Biernacki	BN-10.9/69/82 NB/U/7342/37/98	
SPRAWDZAJĄCY	mgr inż. Marek Licznerski	NB/U/7342/40/98	