


Technologia wykopu

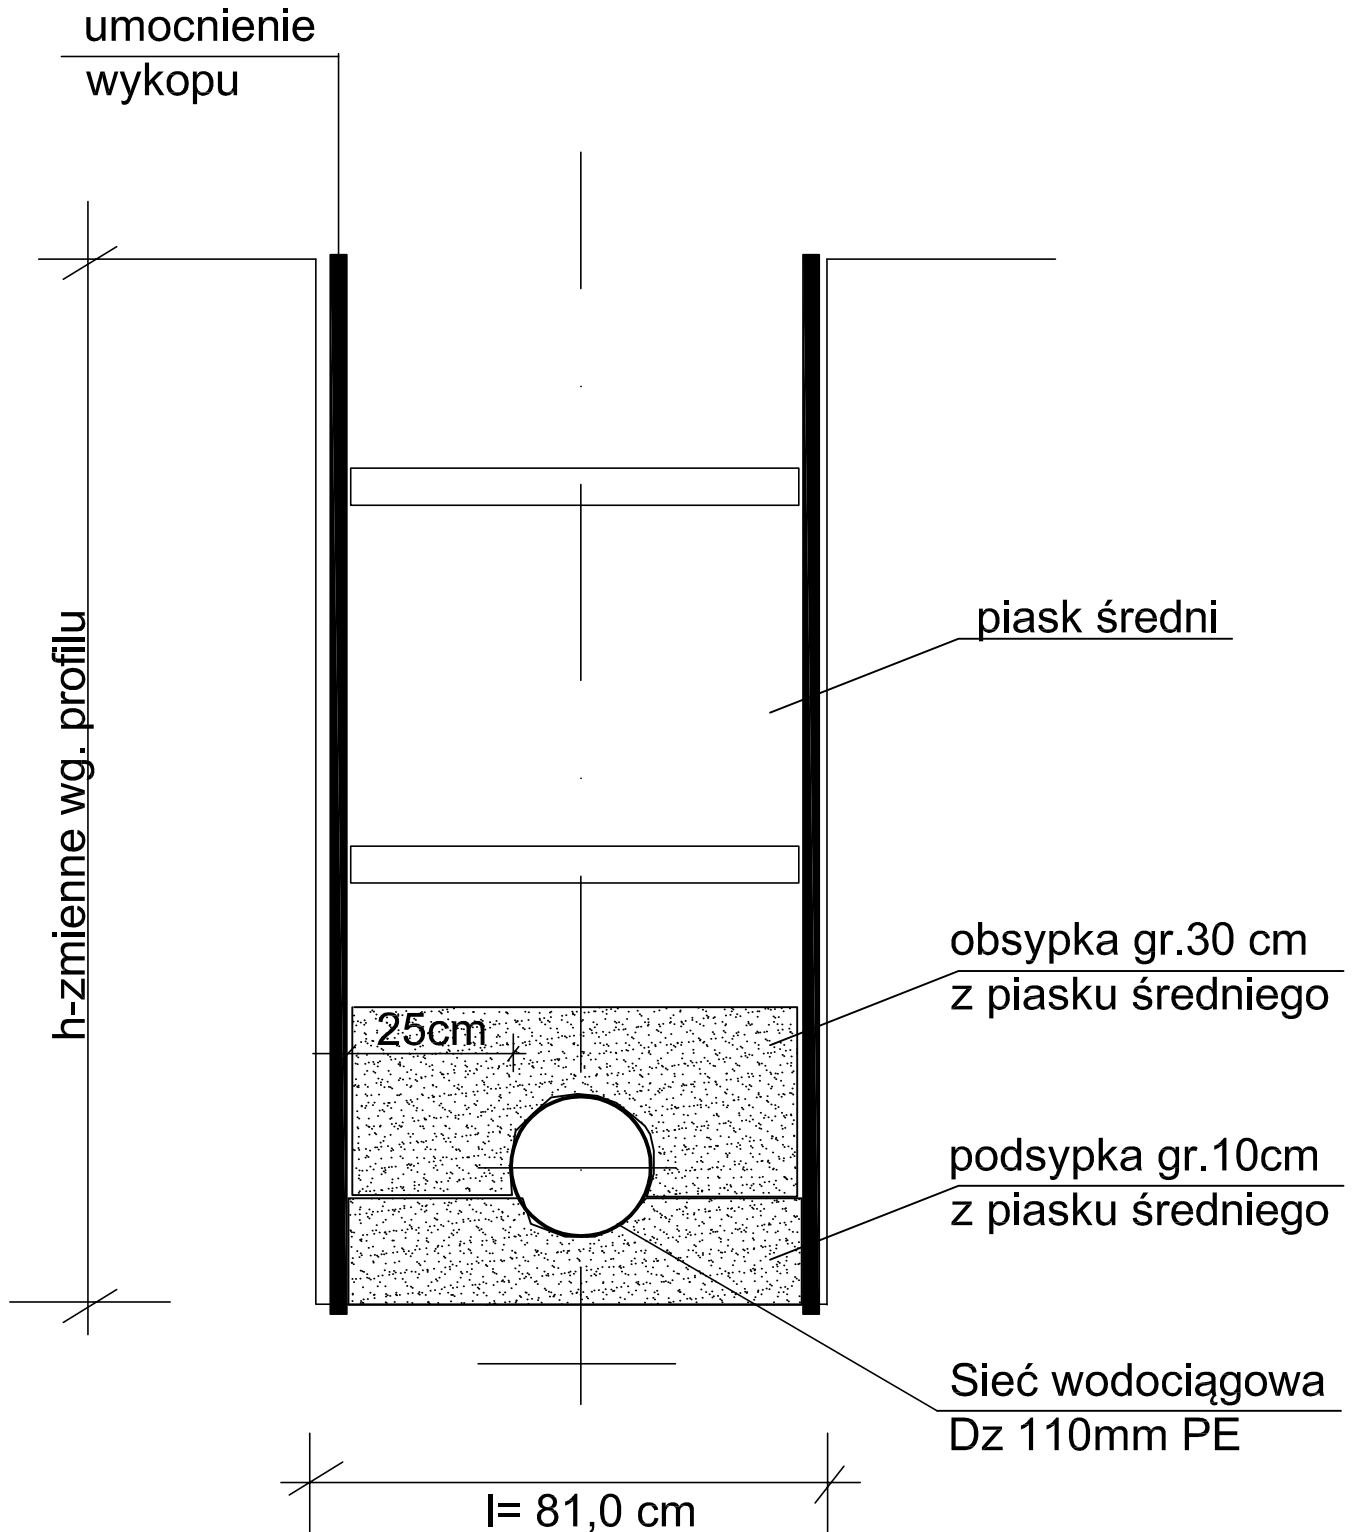

TEMAT	Budowa sieci wodociągowej		STADIUM
OBIEKT	Wodociąg Dz 110 mm		PB
NAZWA RYSUNKU	Technologia wykopu		DATA
ADRES INWESTYCJI	m. Ostrów Wielkopolski, ul. Wigury		2017.06.
PROJEKTANT	mgr inż. Krzysztof Biernacki	BN-10.9/69/82 NB/U/7342/37/98	SKALA
SPRAWDZAJĄCY	mgr inż. Marek Licznarski	NB/U/7342/40/98	NR RYS.
			5