


STAROSTWO
w OSTROWIE WIELKOPOLSKIM
Wydział Rozwoju
Referat Architektury
Aleja Powstańców W.
63-400 Ostrów W.

Profil podłużny KS-1

Podziałka 1:100/500

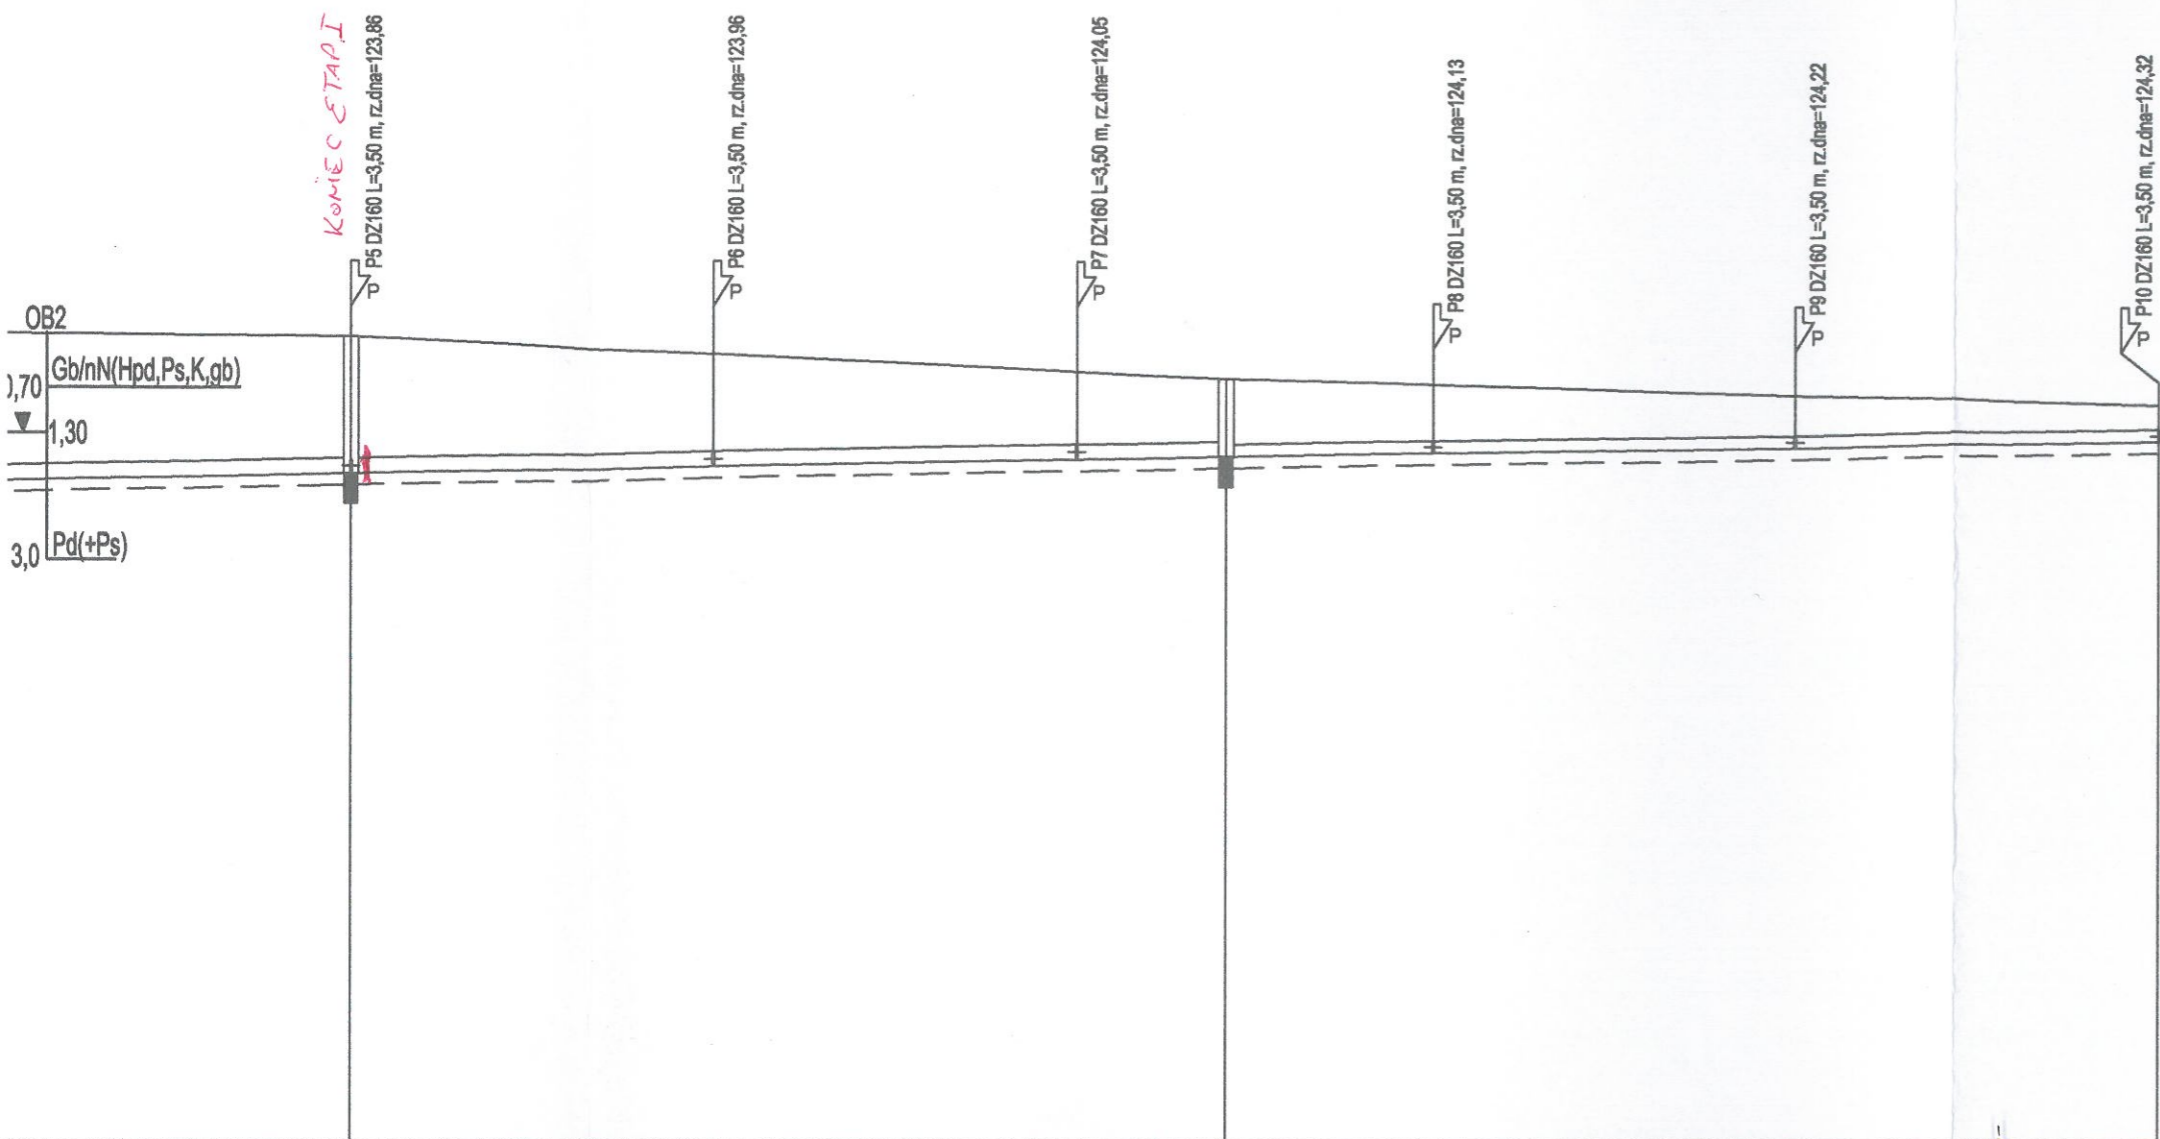

S6		S7					K
125,65	125,42	125,19	125,10	125,03	124,92	124,80	
123,84	123,94	124,03	124,07	124,13	124,22	124,32	
1,81			1,03			0,48	
28,90	24,10	24,00	9,90	13,70	24,00	24,30	
	58,00		62,00				
i=4,0 ‰							
DZ160, PVC-U							
60,00	84,10	8,10	18,00	31,70	55,70	80,00	

KIEROWNIK BUDOWY
mgr inż. ...
Uprawnienia budowlane do kierowania robotami
budowlanymi bez specjalności
instalacyjnej w zakresie: ...
nr ewid. Wz. 0121/WOS/12

DOCUMENTACJA PROJEKTOWA

		"Cowogaz" PRACOWNIA PROJEKTOWA SIECI I INSTALACJI SANITARNYCH	
NIP 618-002-46-71		62-800 Kalsz ul. Serbinowska 1a tel./fax. 62 7643-1	
STADIUM	Projekt budowlany		
TEMAT	Budowa kanalizacji sanitarnej oraz sieci wodociągowej		
OBIEKT	Kanalizacja sanitarna 200/160 mm, wodociąg Dz 125 mm Profil podłużny kanału sanitarnego		
ADRES	m. Ostrów Wielkopolski, ul. Sopocka		
PROJEKTANT	mgr inż. K. Blemacki	nr upr.	BN-10.9/69/82
		SKALA	