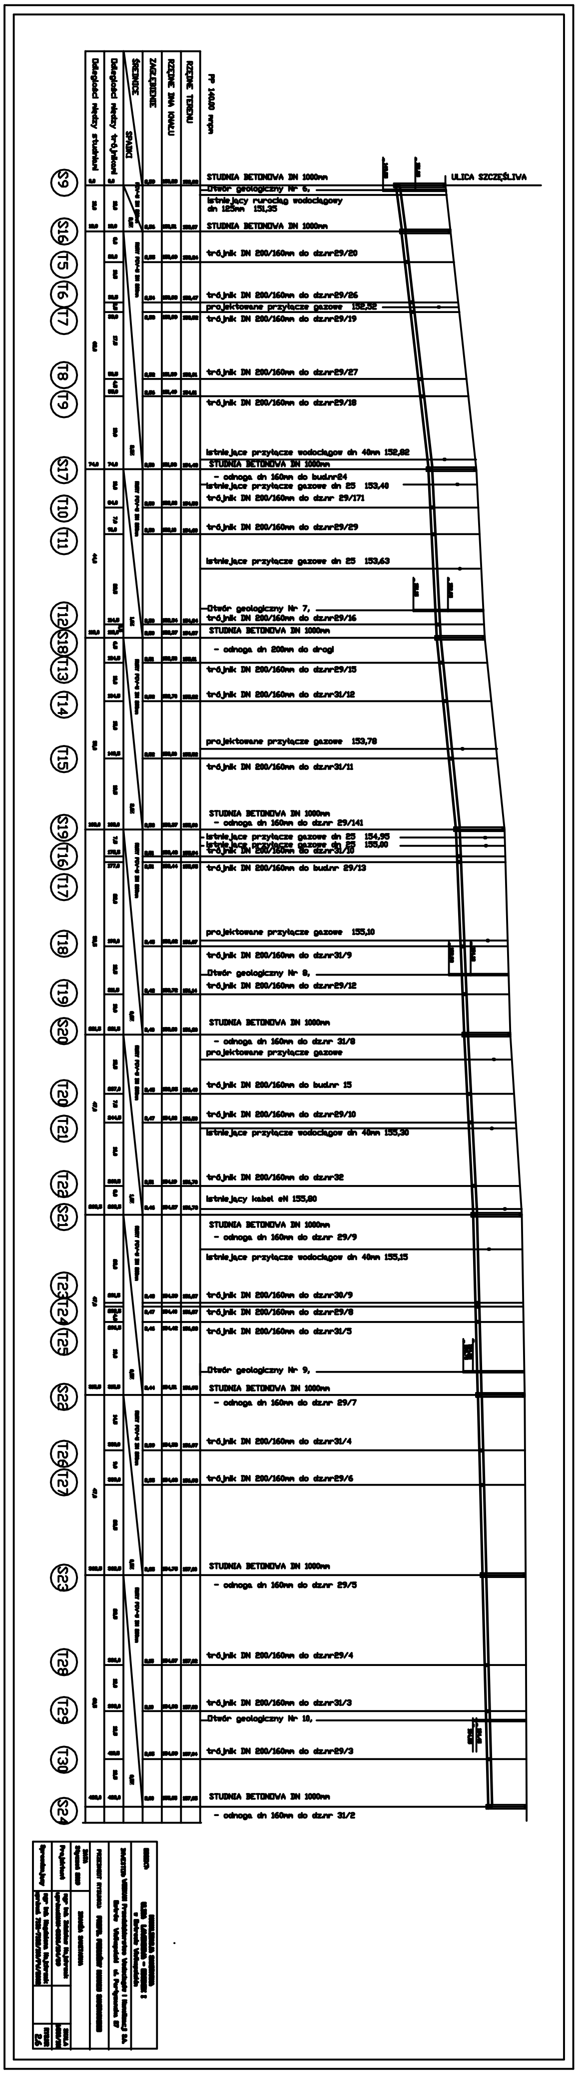
PP 140,00 mnpm
RZĘDNE TERENU
RZĘDNE DNA KANAŁU
ZAGŁĘBIENIE
ŚREDNICE
SPADKI
Odległości między trójnikami
Odległości między studniami
ULICA SZCZĘŚLIWA
STUDNIA BETONOWA DN 1000mm
Otwór geologiczny Nr 6,
istniejący rurociąg wodociągowy dn 125mm 151,35
trójnik DN 200/160mm do dz.nr29/20
trójnik DN 200/160mm do dz.nr29/26
projektowane przyłącze gazowe 152,52
trójnik DN 200/160mm do dz.nr29/19
trójnik DN 200/160mm do dz.nr29/27
trójnik DN 200/160mm do dz.nr29/18
istniejące przyłącze wodociągowe dn 40mm 152,82
- odnoga dn 160mm do bud.nr24
istniejące przyłącze gazowe dn 25 153,40
trójnik DN 200/160mm do dz.nr 29/171
trójnik DN 200/160mm do dz.nr29/29
istniejące przyłącze gazowe dn 25 153,63
Otwór geologiczny Nr 7,
trójnik DN 200/160mm do dz.nr29/16
- odnoga dn 200mm do drogi
trójnik DN 200/160mm do dz.nr29/15
trójnik DN 200/160mm do dz.nr31/12
projektowane przyłącze gazowe 153,78
trójnik DN 200/160mm do dz.nr31/11
- odnoga dn 160mm do dz.nr 29/141
istniejące przyłącze gazowe dn 25 154,95
istniejące przyłącze gazowe dn 25 155,00
trójnik DN 200/160mm do dz.nr31/10
trójnik DN 200/160mm do bud.nr 29/13
projektowane przyłącze gazowe 155,10
trójnik DN 200/160mm do dz.nr31/9
Otwór geologiczny Nr 8,
trójnik DN 200/160mm do dz.nr29/12
- odnoga dn 160mm do dz.nr 31/8
projektowane przyłącze gazowe
trójnik DN 200/160mm do bud.nr 15
trójnik DN 200/160mm do dz.nr29/10
istniejące przyłącze wodociągowe dn 40mm 155,30
trójnik DN 200/160mm do dz.nr32
istniejący kabel eN 155,80
- odnoga dn 160mm do dz.nr 29/9
istniejące przyłącze wodociągowe dn 40mm 155,15
trójnik DN 200/160mm do dz.nr30/9
trójnik DN 200/160mm do dz.nr29/8
trójnik DN 200/160mm do dz.nr31/5
Otwór geologiczny Nr 9,
- odnoga dn 160mm do dz.nr 29/7
trójnik DN 200/160mm do dz.nr31/4
trójnik DN 200/160mm do dz.nr29/6
- odnoga dn 160mm do dz.nr 29/5
trójnik DN 200/160mm do dz.nr29/4
trójnik DN 200/160mm do dz.nr31/3
Otwór geologiczny Nr 10,
trójnik DN 200/160mm do dz.nr29/3
- odnoga dn 160mm do dz.nr 31/2
S9
S16
T5
T6
T7
T8
T9
S17
T10
T11
T12
S18
T13
T14
T15
S19
T16
T17
T18
T19
S20
T20
T21
T22
S21
T23
T24
T25
S22
T26
T27
S23
T28
T29
T30
S24
INWESTOR:
Ostrów Wielkopolski ul. Partyzancka 27
PRZEDMIOT RYSUNKU:
DATA
Projektant
Sprawdzający
SKALA
RYS.NR
2.6