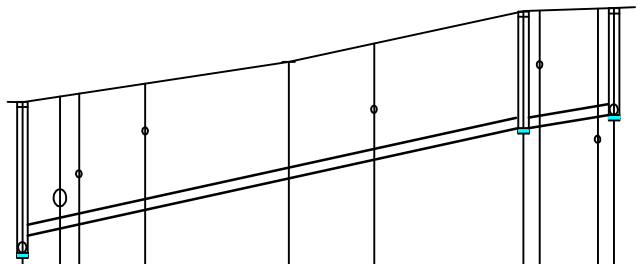

PP 135.00 mnpm

	STUDNIA BETONOWA DN 1000mm- ul. SZCZĘŚLIWA	Istniejący kanał deszczowy DN 315mm 149,05	Istniejący rurociąg wodociągowy dn 110mm 149,73	STUDNIA BETONOWA DN 1000mm	Istniejący kabel eNN 150,43	Istniejące przyłącze gazowe dn 25 150,92	STUDNIA BETONOWA DN 1000mm	Istniejące przyłącze gazowe dn 25 151,75	Istniejące przyłącze wodociągowe dn 40mm 150,35	STUDNIA BETONOWA DN 1000mm odnoga do bud.nr 20
RZĘDNE TERENU	150,95		151,00		151,75		152,70		152,75	
RZĘDNE DNA KNAŁU	148,18	148,50	148,65				150,50		150,75	
ZAGŁĘBIENIE	2,77	2,45	2,34				2,20		2,00	
ŚREDNICE / SPADKI		PVC-U DN 200 / 4,4%						DN 200 / 3,0%		
Odległości między trójnikami	0,0	46,5					46,5	8,5	55,0	
Odległości między studniami	0,0	46,5					46,5	8,5	55,0	

S4 S30 S31

OBIEKT:	**KANALIZACJA SANITARNA ULICA RADOSNA** w Ostrowie Wielkopolskim		
INWESTOR:	WODKAN Przedsiębiorstwo Wodociągów i Kanalizacji S.A. Ostrów Wielkopolski ul. Partyzancka 27		
PRZEDMIOT RYSUNKU:	**PROFIL PODŁUŻNY KANAŁU SANITARNEGO**		
DATA Styczeń 2019	BRANŻA SANITARNA		
Projektant	mgr inż. Zdzisław Majchrzak upr.bud.UAN-8386/104/89		SKALA 1:500/100
Sprawdzający	mgr inż. Magdalena Majchrzak upr.bud. 7131-7132/100/PW/2002		RYS.NR 2.5