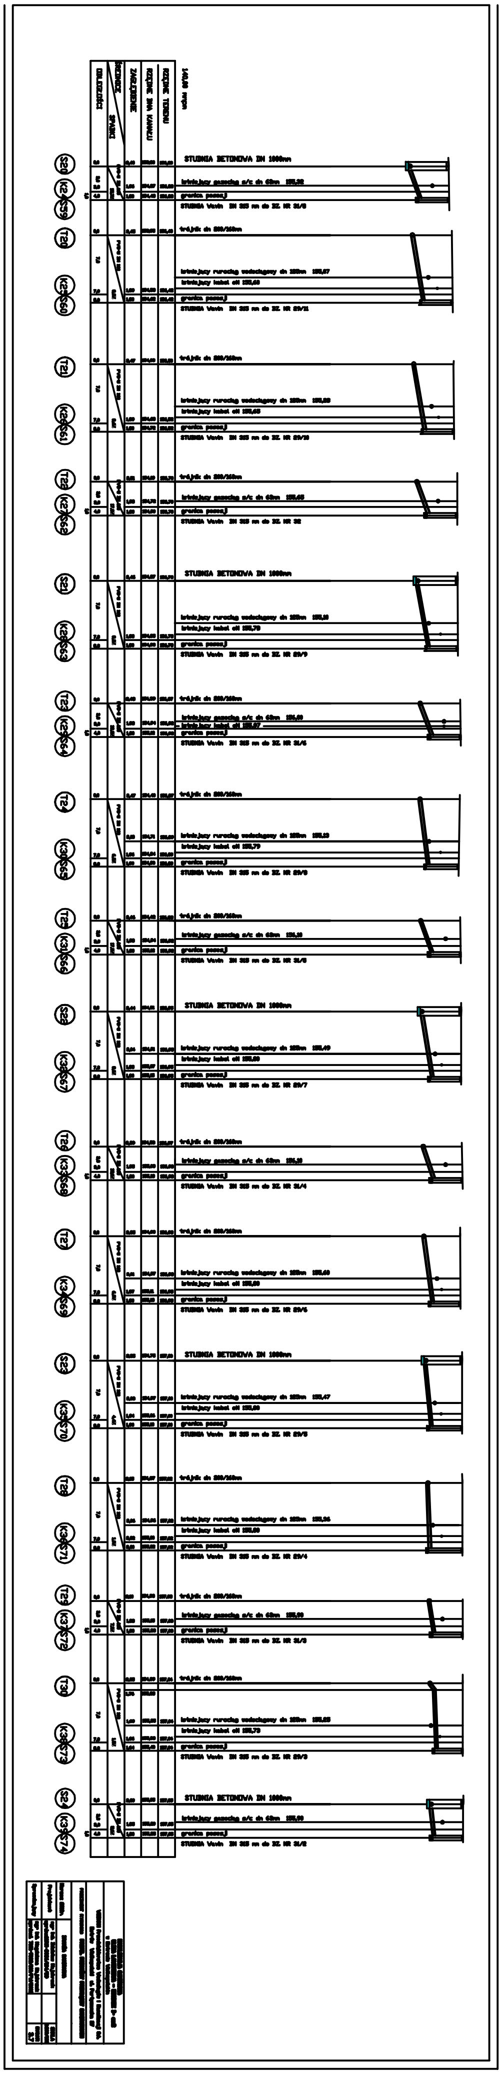

ODLEGŁOŚCI
SPADKI
ZAGŁĘBIENIE
RZĘDNE DNA KANAŁU
RZĘDNE TERENU
STUDNIA BETONOWA DN 1000mm
trójnik dn 200/160mm
istniejący gazociąg s/c dn 63mm
istniejący rurociąg wodociągowy dn 150mm
istniejący kabel eN
granica posesji
STUDNIA Wavin DN 315 mm do IZ.
S20
S21
S22
S23
S24
T20
T21
T22
T23
T24
T25
T26
T27
T28
T29
T30