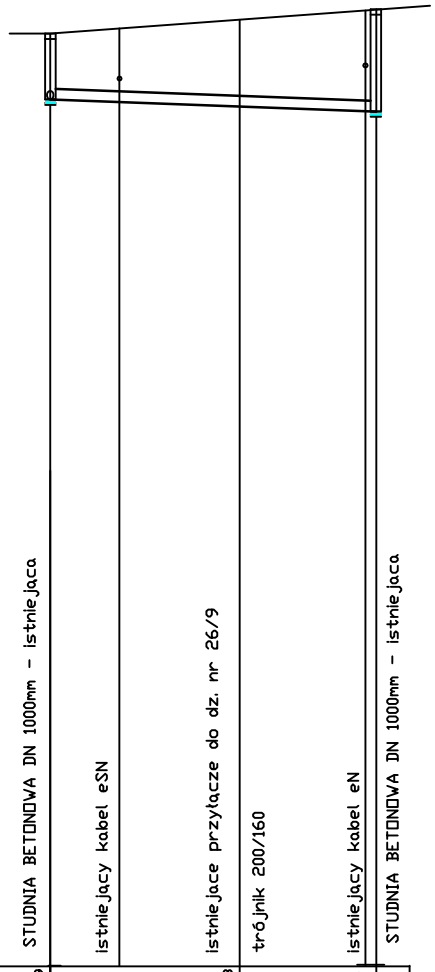

PP 135.00 mnpm

RZĘDNE TERENU	152,49		152,73		152,94
RZĘDNE DNA KNAŁU	151,26		151,12		151,02
ZAGŁĘBIENIE	1,23		1,61		1,92
ŚREDNICE / SPADKI		PVC-U 200			0,8%
Odległości	0,0	17,8	17,8	12,8	30,6

S1 T1 S2

OBIEKT:	**KANAŁ SANITARNY - przebudowa jednego przęsła ULICA POGODNA** w Ostrowie Wielkopolskim		
INWESTOR:	WODKAN Przedsiębiorstwo Wodociągów i Kanalizacji S.A. Ostrów Wielkopolski ul. Partyzancka 27		
PRZEDMIOT RYSUNKU:	**PROFIL PODŁUŻNY KANAŁU SANITARNEGO**		
DATA Lipiec 2019r	BRANŻA SANITARNA		
Projektant	mgr inż. Zdzisław Majchrzak upr.bud.UAN-8386/104/89		SKALA 1:500/100
Sprawdzający	mgr inż. Magdalena Majchrzak upr.bud. 7131-7132/100/PW/2002		RYS.NR 2