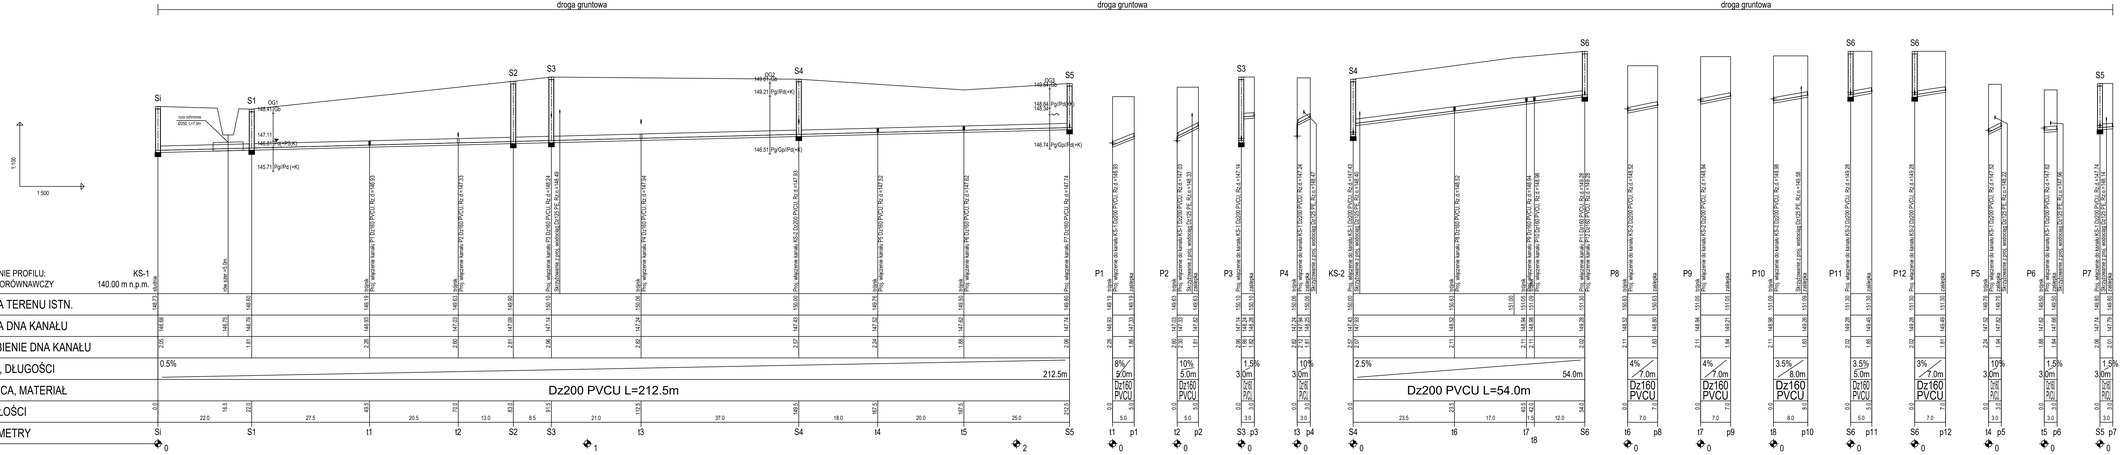

Cowogaz
PRACOWNIA PROJEKTOWA SIECI I INSTALACJI SANITARNYCH

Nazwa zamierzenia budowlanego Budowa sieci wodociągowej oraz kanalizacji sanitarnej.	Adres zamierzenia budowlanego Dzorów Wielkopolski, ul. Aronowa
Tytuł rysunku **PROFIL PODŁUŻNY KANAŁU SANITARNEGO KS–1, KS–2 WRAZ Z WYPROWADZENIAMI**	Skala rysunku: **1:100/500** Data sporządzenia: **04.2022** Numer rysunku: **3**
Projektant mgr inż. Marek Nowicki NWP/0389/POOS/18	Podpis
Projektant sprawdzający mgr inż. Krzysztof Biernacki Numer uprawnień budowlanych BN–2/5169/82, NBLV/734/2/37/99	Podpis