


TECHNOLOGIA POSADOWIENIA RUR

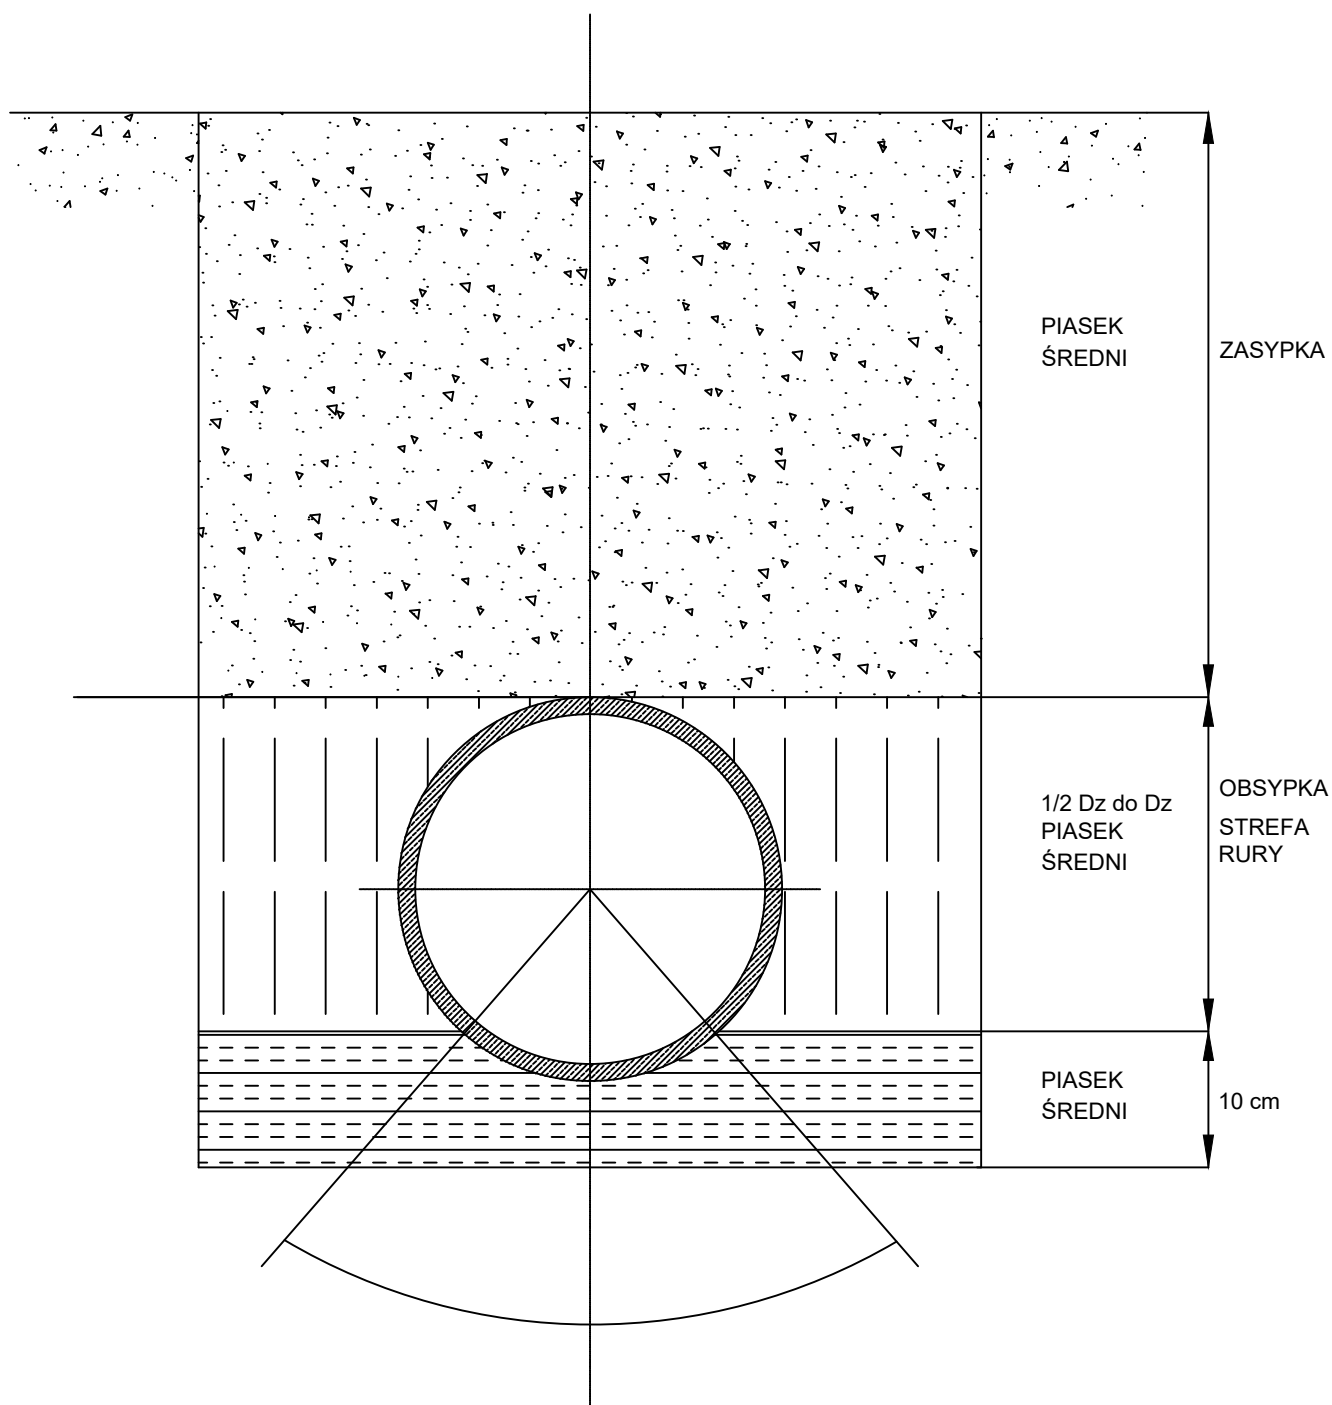

Nazwa zamierzenia budowlanego Budowa sieci wodociągowej oraz kanalizacji sanitarnej.		Adres zamierzenia budowlanego Ostrów Wielkopolski. ul. Aroniowa	
Tytuł rysunku TECHNOLOGIA POSADOWIENIA RURY		Skala rysunku -:---	Numer rysunku 6
Projektant mgr inż. Marek Nowicki	Numer uprawnień budowlanych WKP/0389/POOS/18	Podpis	
Projektant sprawdzający mgr inż. Krzysztof Biernacki	Numer uprawnień budowlanych BN-10.9/69/82, NB/U/7342/37/98	Podpis	