


TECHNOLOGIA POSADOWIENIA RUR

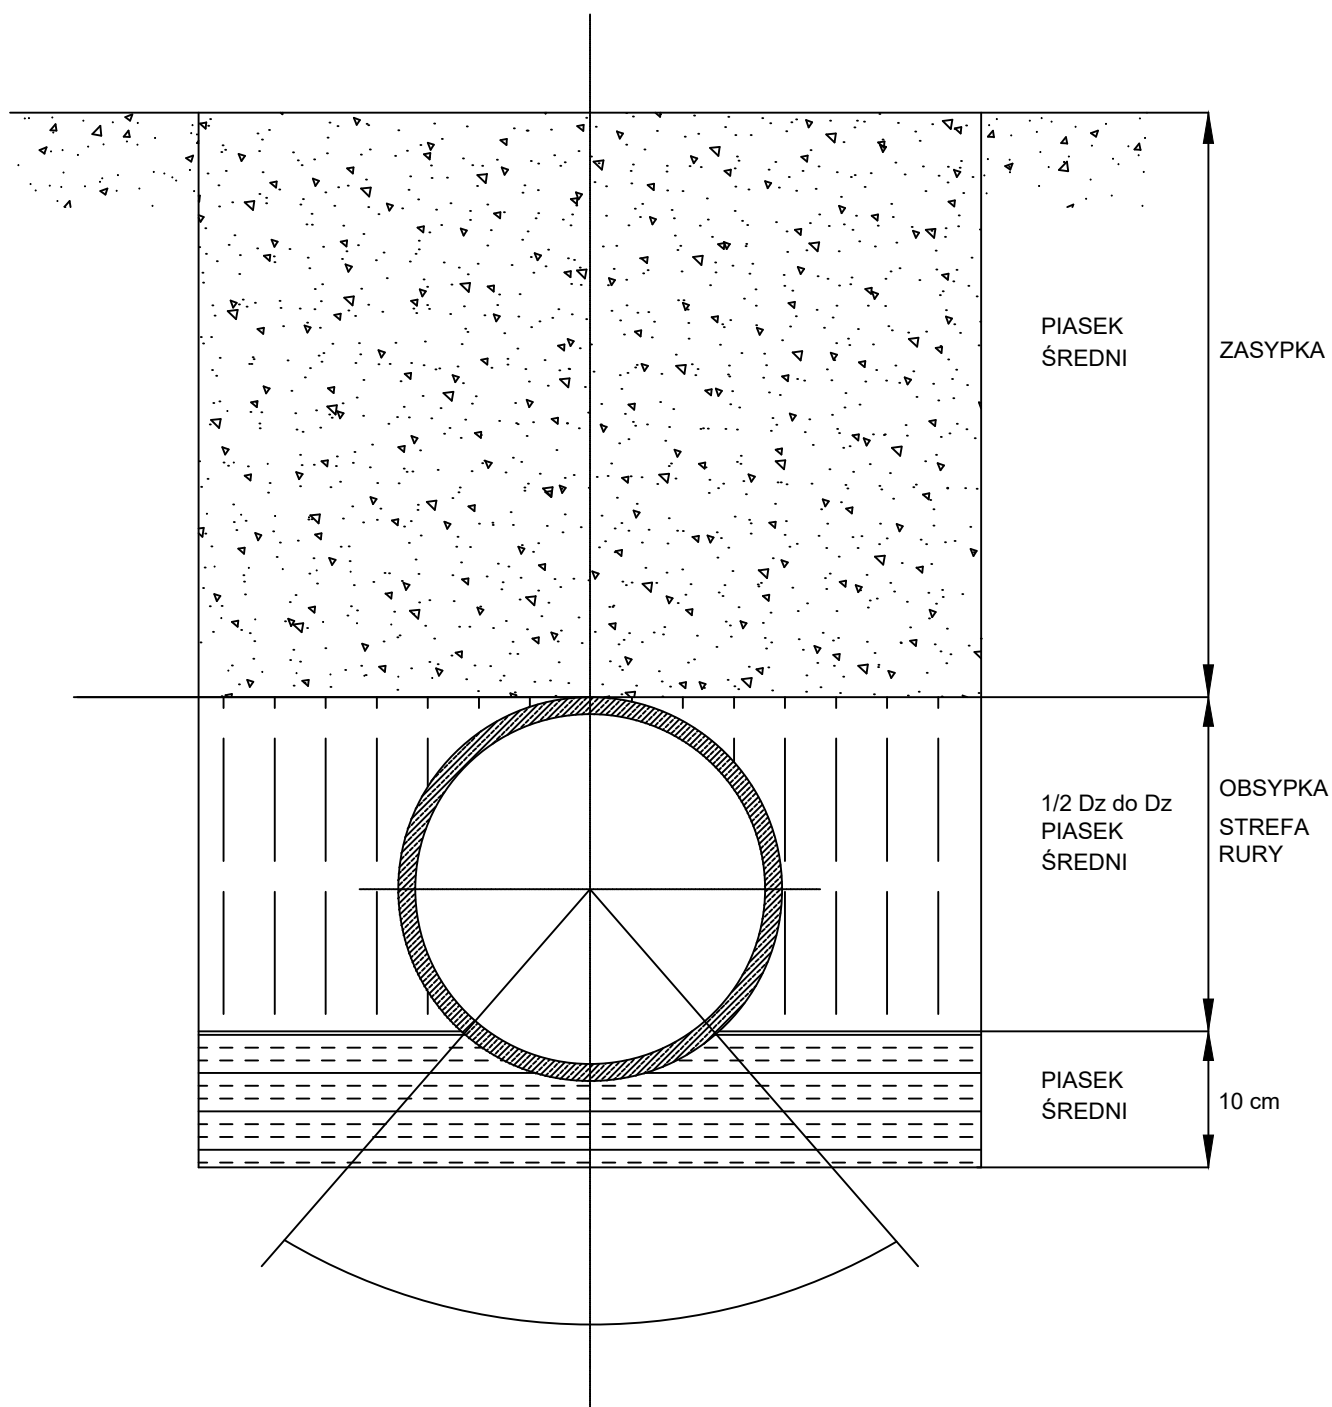

Nazwa zamierzenia budowlanego Budowa sieci wodociągowej oraz kanalizacji sanitarnej.		Adres zamierzenia budowlanego Ostrów Wlkp. ul. Zefirowa	
Tytuł rysunku TECHNOLOGIA POSADOWIENIA RURY		Skala rysunku -:---	Numer rysunku 6
Projektant mgr inż. Marek Nowicki		Numer uprawnień budowlanych WKP/0389/POOS/18	Podpis
Projektant sprawdzający mgr inż. Krzysztof Biernacki		Numer uprawnień budowlanych BN-10.9/69/82, NB/U/7342/37/98	Podpis