


TECHNOLOGIA POSADOWIENIA RUR

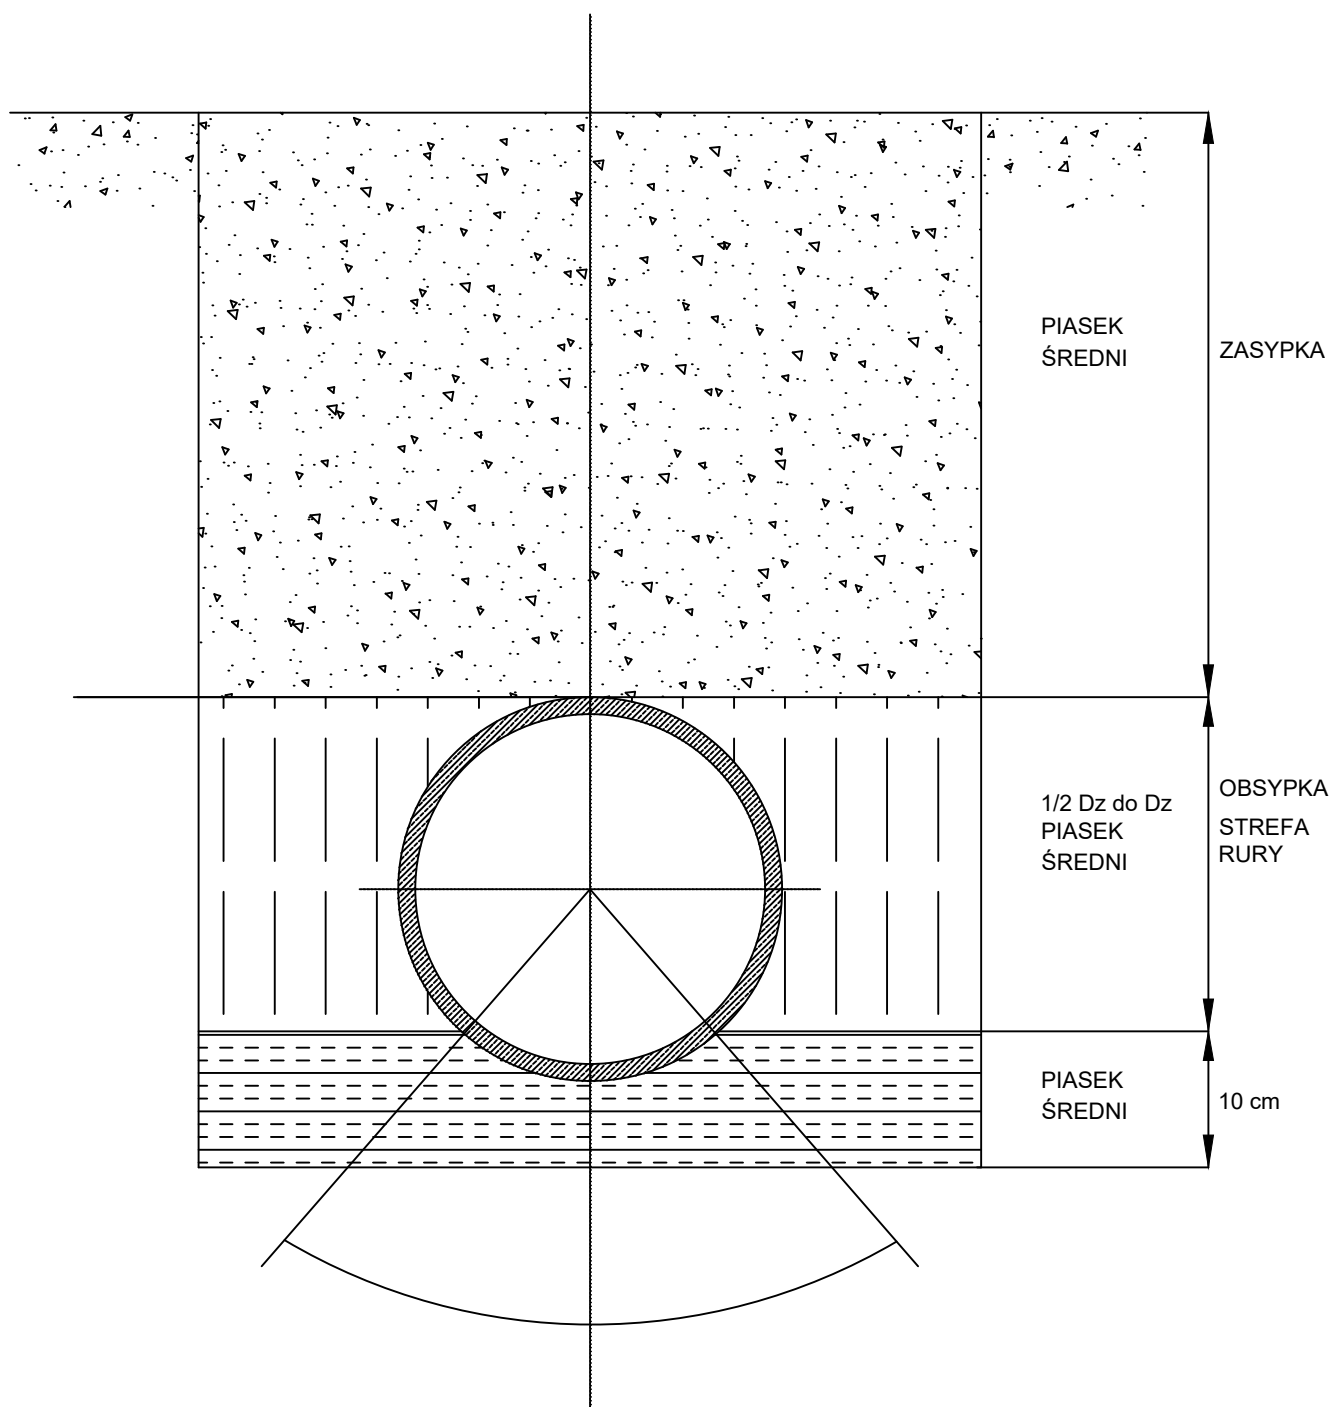


COWOGAZ PRACOWNIA PROJEKTOWA
 SIECI I INSTALACJI SANITARNYCH
 62-800 Kalisz ul. Serbinowska 1a tel./fax. 62 76 43-159 NIP 618-002-46-71

Nazwa zamierzenia budowlanego:		Adres:	
Budowa kanalizacji sanitarnej oraz sieci wodociągowej		Óstrów Wlkp. ul. Dobra	
Tytuł rysunku: Technologia posadowienia rury			
Branża: Sanitarna		Data sporządzenia: Lipiec 2021	
Skala rysunku: 1:---		Numer rysunku: 6	
Funkcja/Imię i Nazwisko	Specjalizacja	Nr uprawnień	Podpis projektanta/sprawdzającego
Projektant: mgr inż. Krzysztof Biernacki	Instalacyjna w zakresie instalacji i urządzeń: wodociągowych i kanalizacyjnych, ciepłych, wentylacyjnych i gazowych	BN-10.9/69/82	
Sprawdzający: mgr inż. Marek Nowicki	Instalacyjna w zakresie siec, instalacji i urządzeń: ciepłych, wentylacyjnych, gazowych, wodociągowych i kanalizacyjnych	WKP/0389/POOS/18	