


Miejsce włączenia w wodociąg PE110

- nawiertka na rury PE (trójnik siodłowy z nawiertką +obejma) 110/32:
- kombinacyjna zasuwa DN32
- złączka przyłączeniowa zasuw do rury PE40
- obudowa teleskopowa
- płyta pokładowa
- skrzynka uliczna sztywne

Węzeł pomiarowo-rozliczeniowy

- wodomierz ALTAIR V4 2,5 DN15mm
- zawór antyskażeniowy EA DN25mm
- zawory odcinające DN25

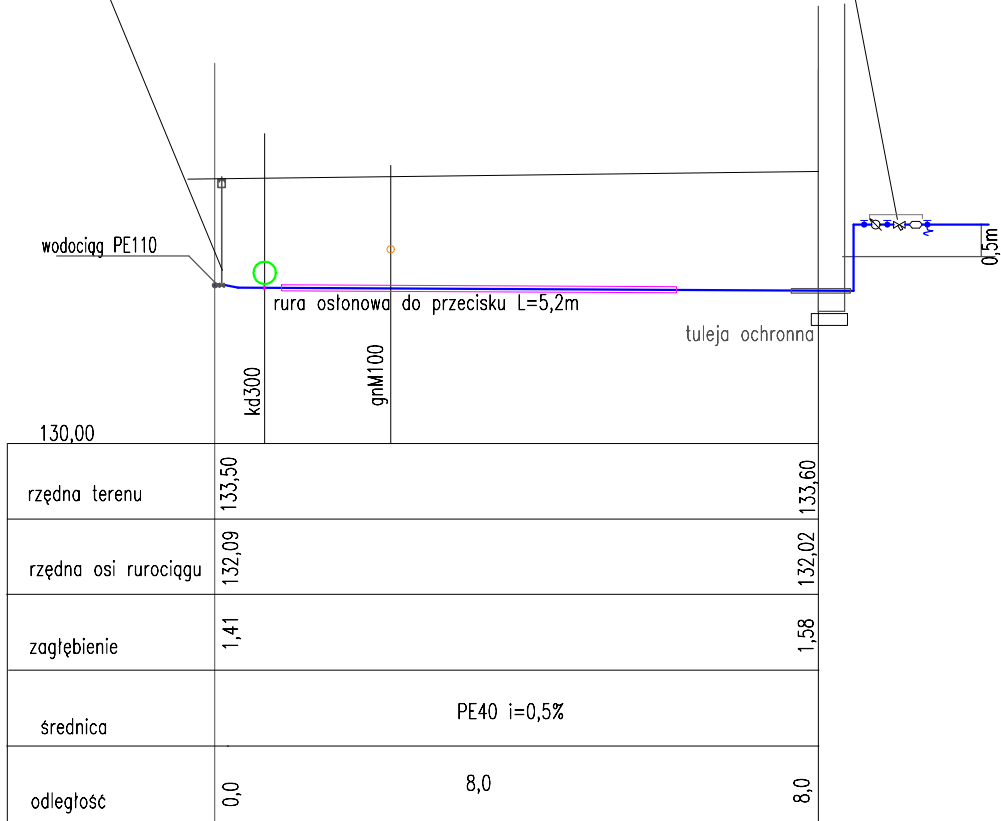

N4

P4

**PROFIL PRZYŁĄCZA WODY PE40
DO BUDYNKU PRZ UL. CHRZANOWSKIEGO 12 (dz.nr 29/1)**

Skala:
1:100

Temat:	BUDOWA SIECI WODODCIĄGOWEJ Z PRZYŁĄCZAMI		
Adres obiektu:	63-400 Ostrów Wielkopolski ul. Chrzanowskiego dz. nr 84 obręb 0050, dz. nr 27/6, 26/1, 29/7 obręb 056		
Inwestor:	WODKAN PWiK SA Ostrów Wielkopolski ul. Partyzancka 27		
Projektant: specj. instalacyjna	mgr inż. Gabriela Andraka upr. nr 300/DOŚ/10	NR PRZYN. DO IZBY: DOŚ/IS/0037/11	Podpis:
Sprawdzający specj. instal. - inż.	mgr inż. Witold Rogala upr. nr UAN.7342-55/92, UAN-8386/21/90	NR PRZYN. DO IZBY: WKP/IS/4295/01	Podpis:
USŁUGI PROJEKTOWE - GABRIELA ANDRAKA 63-400 Ostrów Wielkopolski ul. Bolka i Lolka 4	Stadium: PB	Branża: SANITARNA	Data: CZERWIEC 2022
			Rys nr: 07