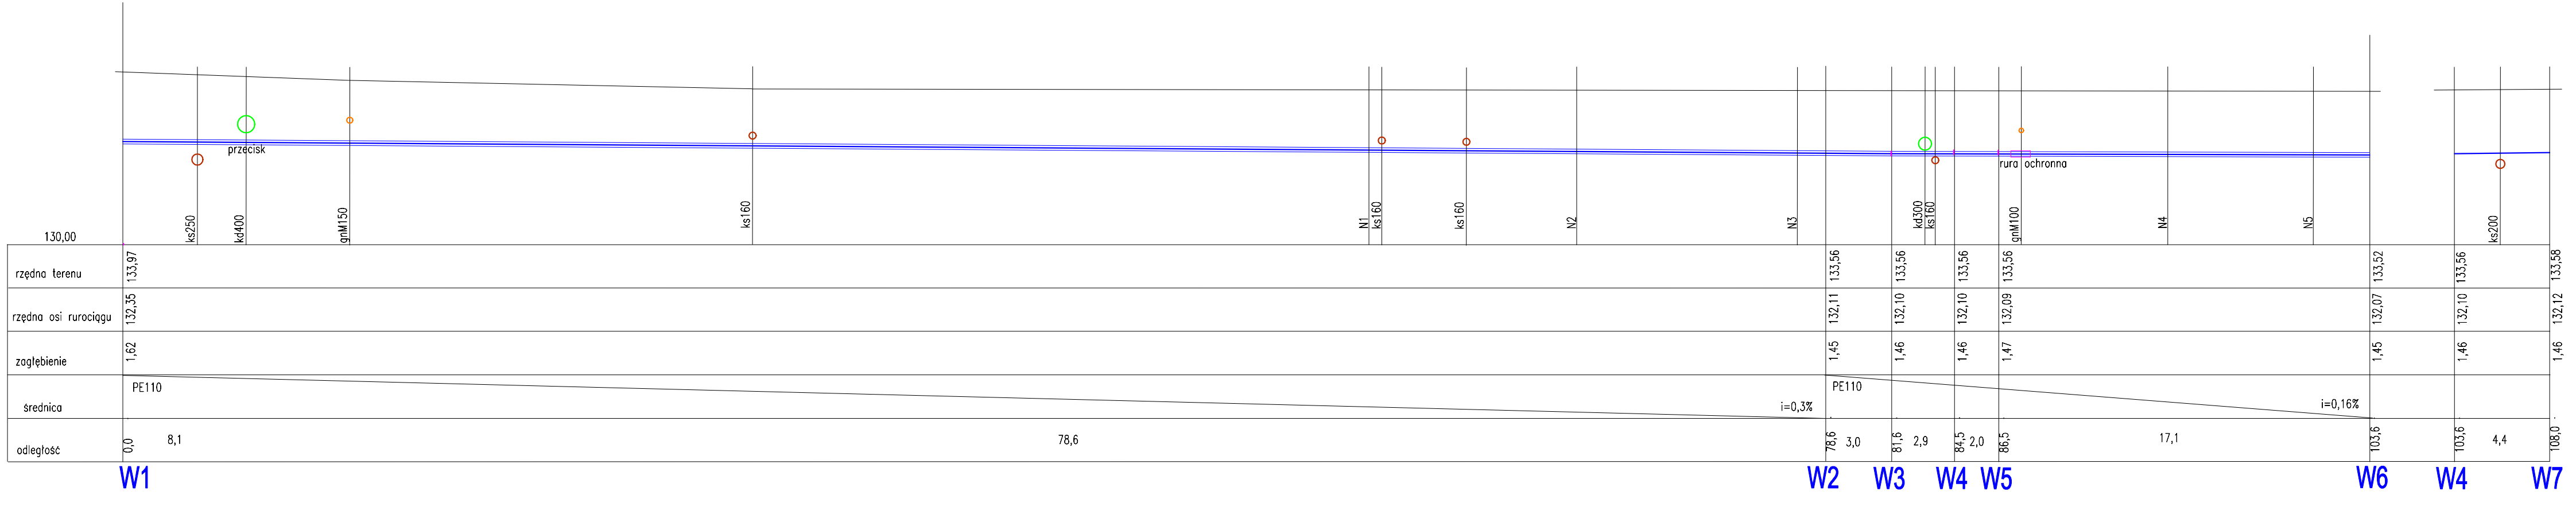

Rzędne posadowienia wodociągu istniejącego zweryfikować w terenie.
Rzędne posadowienia projektowanego wodociągu dostosować do rzędnych posadowienia istniejącego wodociągu.
Przed przystąpieniem do prac należy zweryfikować w terenie rzędne posadowienia istniejących przyłączy kanalizacji sanitarnej i kanału deszczowego w ul. Chrzanowskiego.

rura ochronna dwudzielna

projektowany wodociąg

PROFIL WODOCIĄGU PE110

Skala: 1:200/100

Temat:	BUDOWA SIECI WODODCIĄGOWEJ
Adres obiektu:	63-400 Ostrów Wielkopolski ul. Chrzanowskiego dz. nr 84 obręb 0050, dz. nr 27/6, 26/1, 29/7 obręb 056
Inwestor:	WODKAN PWIK SA Ostrów Wielkopolski ul. Partyzancka 27
Projektant: spec. instalacyjna	mgr inż. Gabriela Andrzak upr. nr 300/DOŚ/10 NR PRZYN. DO IZBY: DOŚ/IS/0037/11 Podpis:
Sprawdzający spec. instal. - inż.	mgr inż. Witold Rogala upr. nr UAN.7342-55/92, UAN-838621/90 NR PRZYN. DO IZBY: WKP/IS/4295/01 Podpis:

USŁUGI PROJEKTOWE - GABRIELA ANDRZAK
63-400 Ostrów Wielkopolski ul. Bolka i Lolka 4

Stadium:	Branża:	Data:	Rys nr:
PB	SANITARNA	CZERWIEC 2022	02