


Miejsce włączenia w wodociąg PE110

- nawiertka na rury PE (trójnik siodłowy z nawiertką +obejma) 110/32:
- kombinacyjna zasuwa DN32
- złączka przyłączeniowa zasowy do rury PE40
- obudowa teleskopowa
- płyta pokładowa
- skrzynka uliczna sztywna

Węzeł pomiarowo-rozliczeniowy

- wodomierz ALTAIR V4 2,5 DN15mm
- zawór antyskażeniowy EA DN25mm
- zawory odcinające DN25

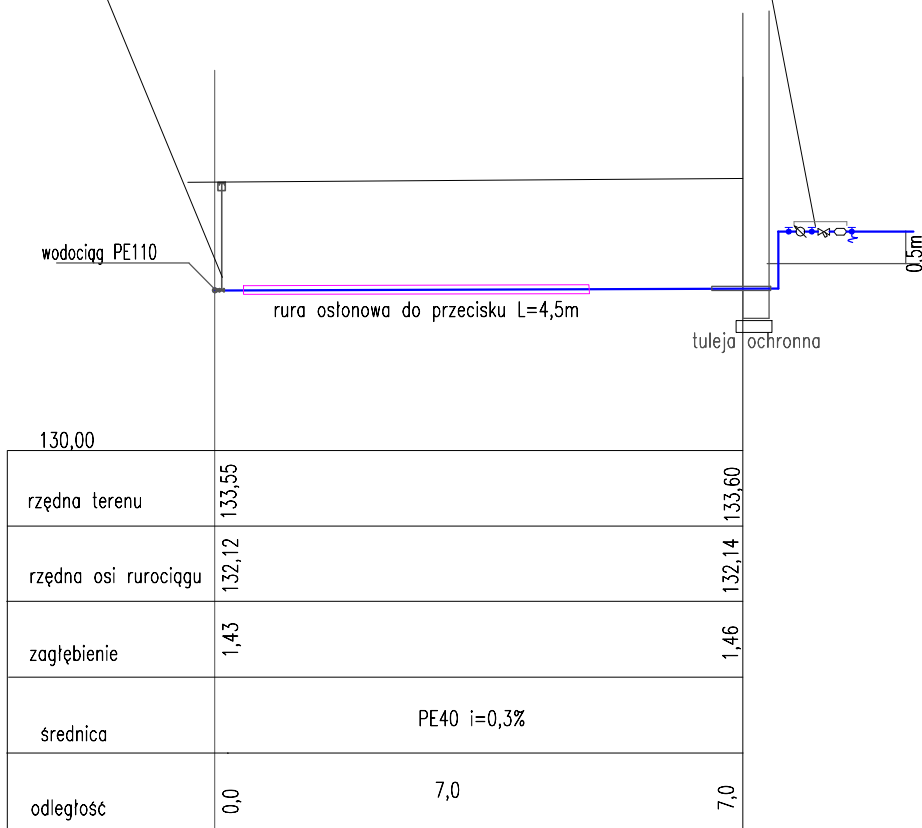

N3

P3

**PROFIL PRZYŁĄCZA WODY PE40
DO BUDYNKU PRZ UL. CHRZANOWSKIEGO 14 (dz.nr 28/5)**

Skala:

1:100

Temat: BUDOWA SIECI WODODCIĄGOWEJ Z PRZYŁĄCZAMI

Adres obiektu: 63-400 Ostrów Wielkopolski ul. Chrzanowskiego
dz. nr 84 obręb 0050, dz. nr 27/6, 26/1, 29/7 obręb 056

Inwestor: WODKAN PWiK SA Ostrów Wielkopolski ul. Partyzancka 27

Projektant: mgr inż. Gabriela AndraKa
specj. instalacyjna upr. nr 300/DOŚ/10

NR PRZYN. DO IZBY:
DOŚ/IS/0037/11

Podpis:

Podpis:

USŁUGI PROJEKTOWE - GABRIELA ANDRAKA
63-400 Ostrów Wielkopolski ul. Bolka i Lolka 4

Stadium:
PW

Branża:
SANITARNA

Data:
CZERWIEC 2022

Rys nr:
05