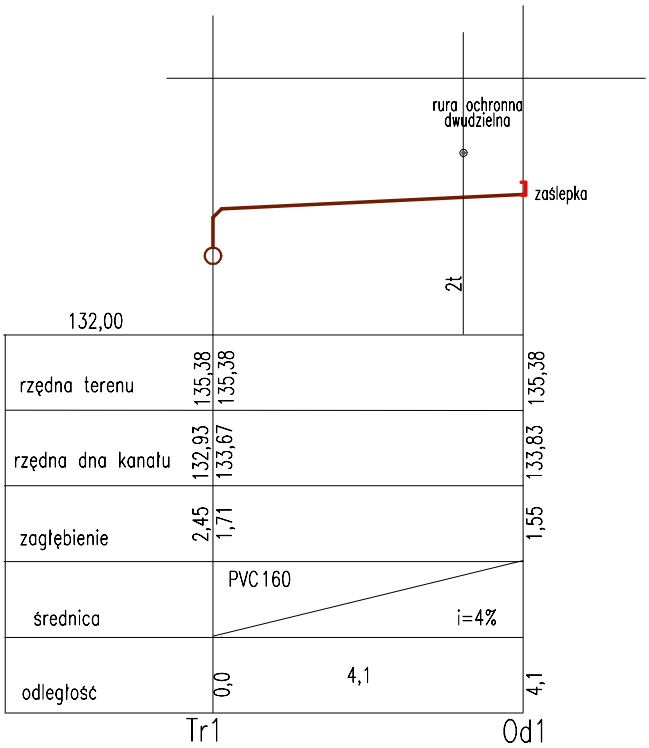

PROFIL WYPROWADZENIA KANALIZACJI SANITARNEJ PVC160 DO DZIAŁKI NR 112/5				Skala: 1:100
Temat:	BUDOWA SIECI KANALIZACJI SANITARNEJ			
Adres obiektu:	63-400 Ostrów Wielkopolski ul. Niska dz. nr 112/7 obręb 0101, dz. nr 40/1 obręb 0102			
Inwestor:	WODKAN PWiK SA Ostrów Wielkopolski ul. Partyzancka 27			
Projektant: specj. instalacyjna	mgr inż. Gabriela Andraka upr. nr 300/DOŚ/10	NR PRZYN. DO IZBY: DOŚ/IS/0037/11	Podpis:	
Sprawdzający specj. instal. - inż.	mgr inż. Witold Rogala upr. nr UAN.7342-55/92, UAN-8386/21/90	NR PRZYN. DO IZBY: WKP/IS/4295/01	Podpis:	
USŁUGI PROJEKTOWE - GABRIELA ANDRAKA 63-400 Ostrów Wielkopolski ul. Bolka i Lolka 4	Stadium: PB	Branża: SANITARNA	Data: MAJ 2022	Rys nr: 03