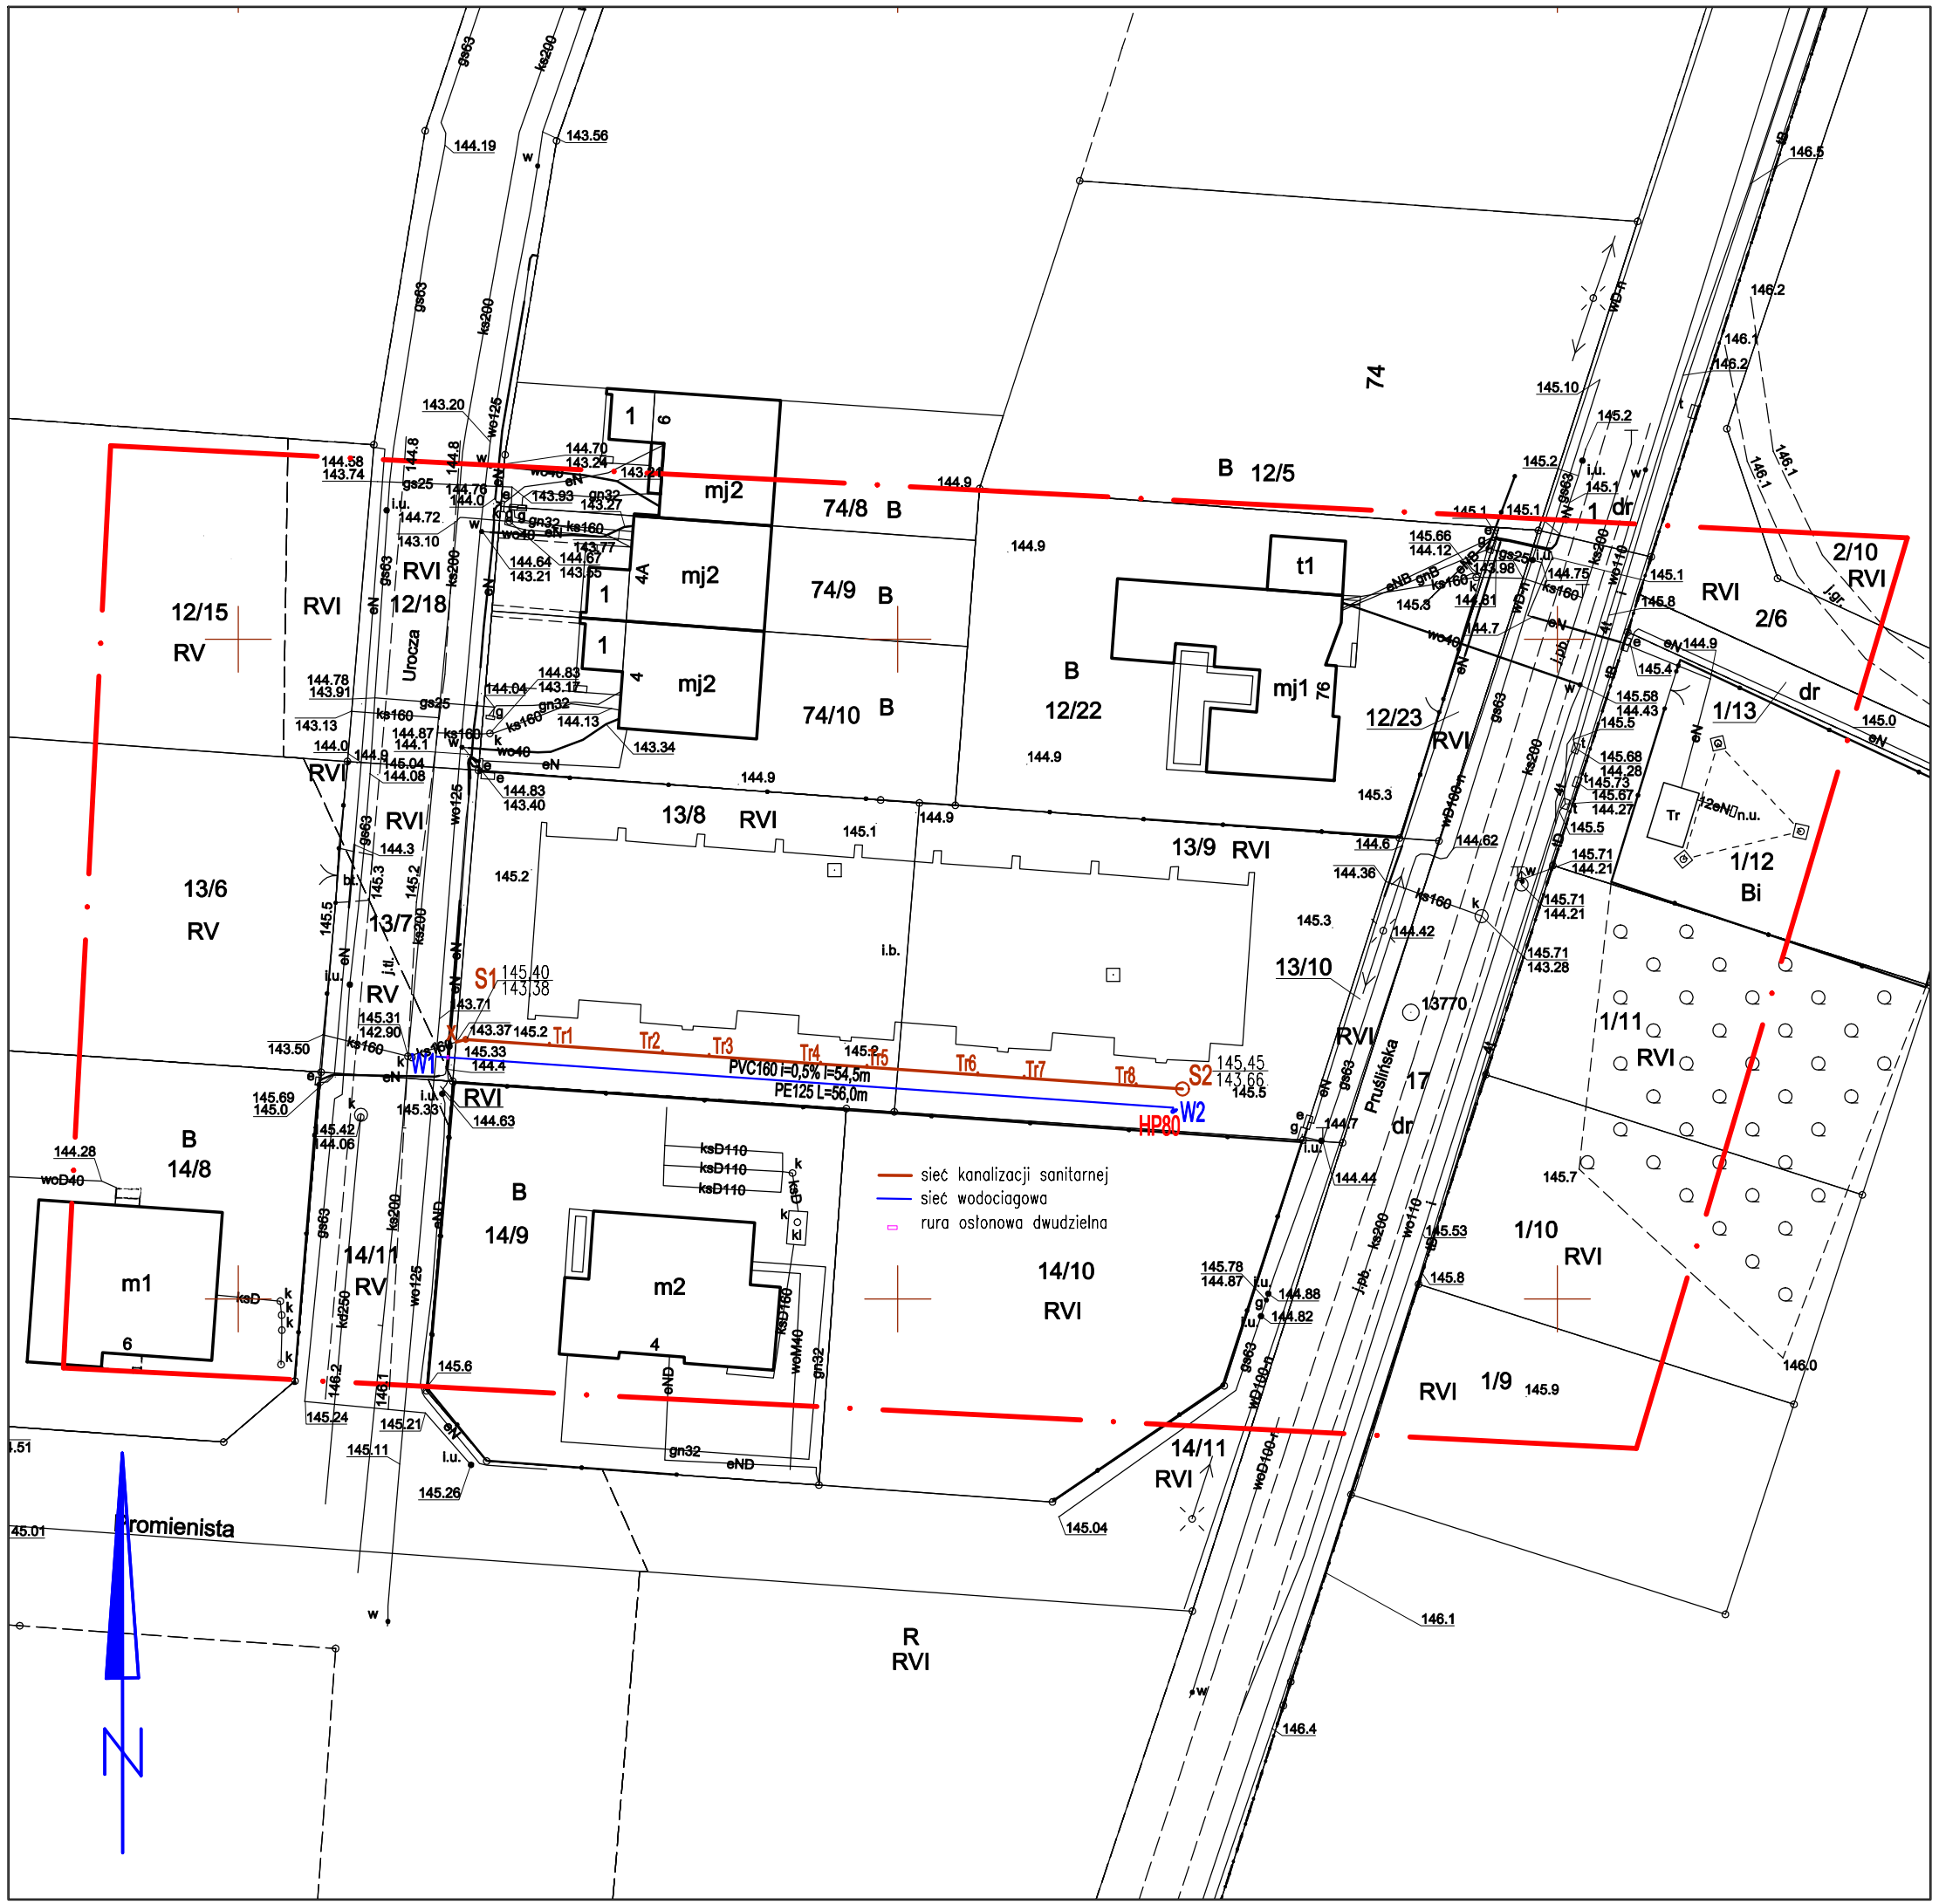


# MAPA DO CELÓW PROJEKTOWYCH

**SKALA 1:500**

Województwo: wielkopolskie
Powiat: ostrowski
Jednostka ewidencyjna: 301701_1, Miasto Ostrów Wielkopolski
(identyfikator, nazwa)

Obręb ewidencyjny: 301701_1.0087, Ostrów Wielkopolski
(identyfikator, nazwa obrębu)

Oznaczenie kancelaryjne zgłoszenia pracy geodezyjnej: GGO.6640.2011.2022
Numer księgi robót wykonawcy: 221g/2022
Nazwa układu współrzędnych prostokątnych płaskich: "2000" strefa 6
Nazwa układu wysokości: "PL-EVRF2007-NH"
Siatka krzyży w układzie "2000" strefa 6:
Sekcja: 6.160.19.14.1.2
Obszar aktualizacji:
Ostrów Wielkopolski, dnia: 6 maja 2022r.

Informacje o służebnościach gruntowych mających wpływ na zagospodarowanie gruntów, zlokalizowanych w granicach projektowanej inwestycji: nie badano.

*WYKONAWCA*


**GEODEZJA**
**ul. Powstania Listopadowego 16**
**63-400 Ostrów Wielkopolski**
**tel. 503-72-74-62**
**NIP: 622-228-87-95 R-N: 300143747**

GEODETA UPRAWNIONY
mgr inż. Maciej Kłakulak
upr. zaw. nr 18667
tel. 503-72-74-62

GEODEZJA
geodezja@geodezjaostrow.pl
tel. 503 727 462


Oświadczam, że operat techniczny zawierający rezultaty prac geodezyjnych i kartograficznych w wyniku których powstał niniejszy dokument uzyskał pozytywny wynik weryfikacji. Jednocześnie informuję, że jestem świadomy odpowiedzialności karnej za złożenie fałszywego oświadczenia.

| | |
|---|---|
| Identyfikator prac geodezyjnych | GGO.6640.2011.2022 |
| Organ Służby Geodezyjnej i Kartograficznej, który otrzymał zgłoszenie prac geodezyjnych | Starosta Ostrowski |
| Wykonawca prac geodezyjnych | GEODEZJA ul. Powstania Listopadowego 16 63-400 Ostrów Wielkopolski REGON 300143747 |
| Numer oraz data sporządzenia dokumentu potwierdzającego wynik pozytywnej weryfikacji | GGO.6640.2011.2022 02.06.2022 |
| Imię i nazwisko oraz numer uprawnień zawodowych kierownika prac geodezyjnych | Maciej Kłakulak upr. zaw. nr 18667 |

## PROJEKT ZAGOSPODAROWANIA TERENU

Skala: 1:500

| | | | |
|---|---|---|---|
| Temat: | BUDOWA SIECI WODODCIĄGOWEJ i KANALIZACJI SANITARNEJ | | |
| Adres obiektu: | 63-400 Ostrów Wielkopolski rejon ul. Uroczej i ul. Pruślińskiej dz. nr 13/7,13/8, 13/9 obręb 0087 | | |
| Inwestor: | WODKAN PWiK SA Ostrów Wielkopolski ul. Partyzancka 27 | | |
| Projektant: spec. instalacyjne | mgr inż. Gabriela Andraka upr. nr 300/DOŚ/10 | NR PRZYN. DO IZBY: DOŚ/IS/0037/11 | Podpis: |
| Sprawdzający spec. instal. - inż. | mgr inż. Witold Rogala upr. nr UAN.7342-55/92, UAN-8386/21/90 | NR PRZYN. DO IZBY: WKP/IS/4295/01 | Podpis: |

| | | | | |
|---|---|---|---|---|
| USŁUGI PROJEKTOWE - GABRIELA ANDRAKA 63-400 Ostrów Wielkopolski ul. Bolka i Lolka 4 | Stadium: PB | Branża: SANITARNA | Data: CZERWIEC 2022 | Rys nr: 01 |