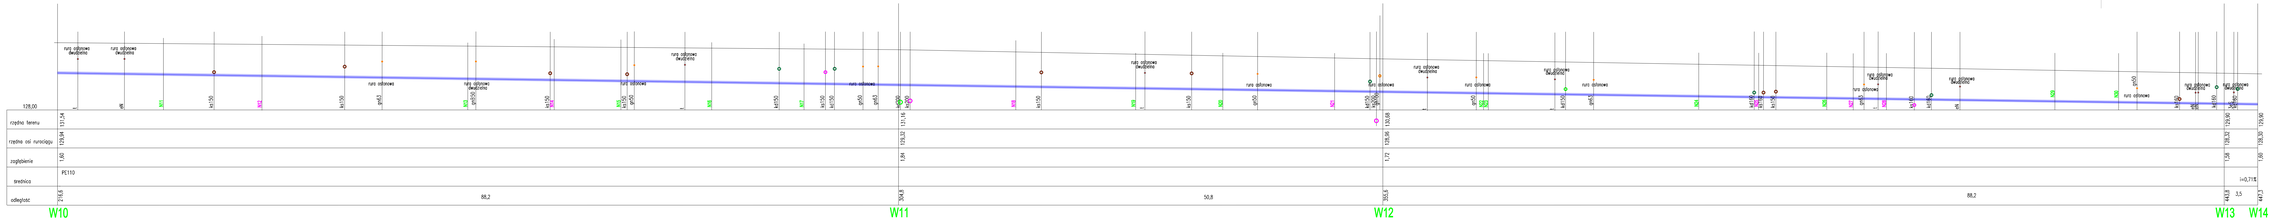

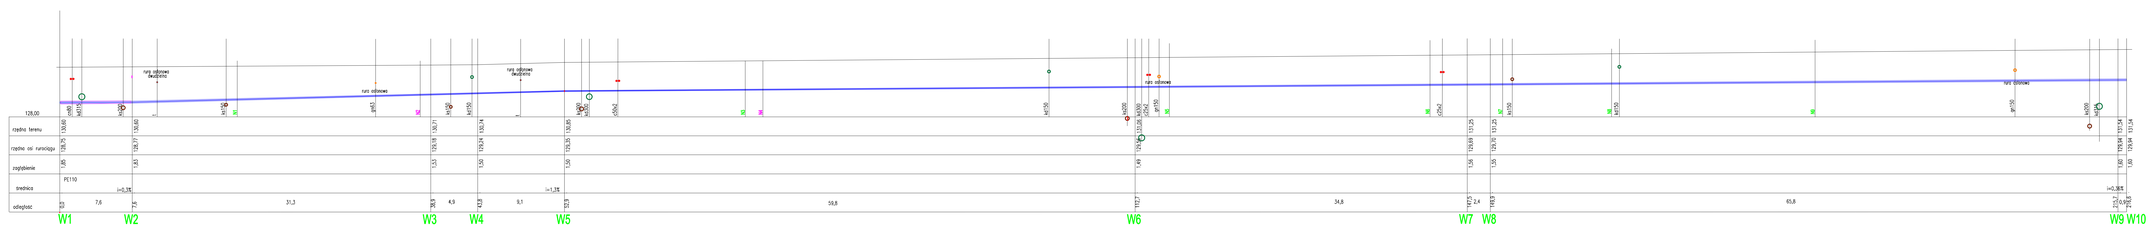

rura ochronna dwudzielna
projektowany wodociąg
nawiertka pod projektowane istniejącego przyłącza
nawiertka pod wymianę, przebudowę przyłącza

PROFIL WODOCIĄGU PE110			Skala: 1:200/100
Temat:	BUDOWA SIECI WODOCIĄGOWEJ		
Adres obiektu:	63-400 Ostrów Wielkopolski ul. Kaszubska dz. nr 84, 24 obręb 0028		
Inwestor:	WODKAN PWK SA Ostrów Wielkopolski ul. Partyzancka 27		
Projektant:	mgr inż. Gabriela Andrala	WA PROTA, DG-2/2011	Podpis:
nr ewid.	upr. nr 350/DG/010	DOŚ/0000/2011	
Sprawdzający:	mgr inż. Witold Rogala	WA PROTA, DG-2/2011	Podpis:
nr ewid.	upr. nr WIELKOPOLSKI, UAN-0060/96	WKP/0042/ARKW/01	
OBJAŚNIENIA PRZY SKRZ. OSTROŚCI ul. Bolka I Lulka 4		Rodzaj: PB	Data: GRUDZIEŃ 2022
63-400 Ostrów Wielkopolski ul. Bolka I Lulka 4		Branża: SANITARNA	Rys nr: 02