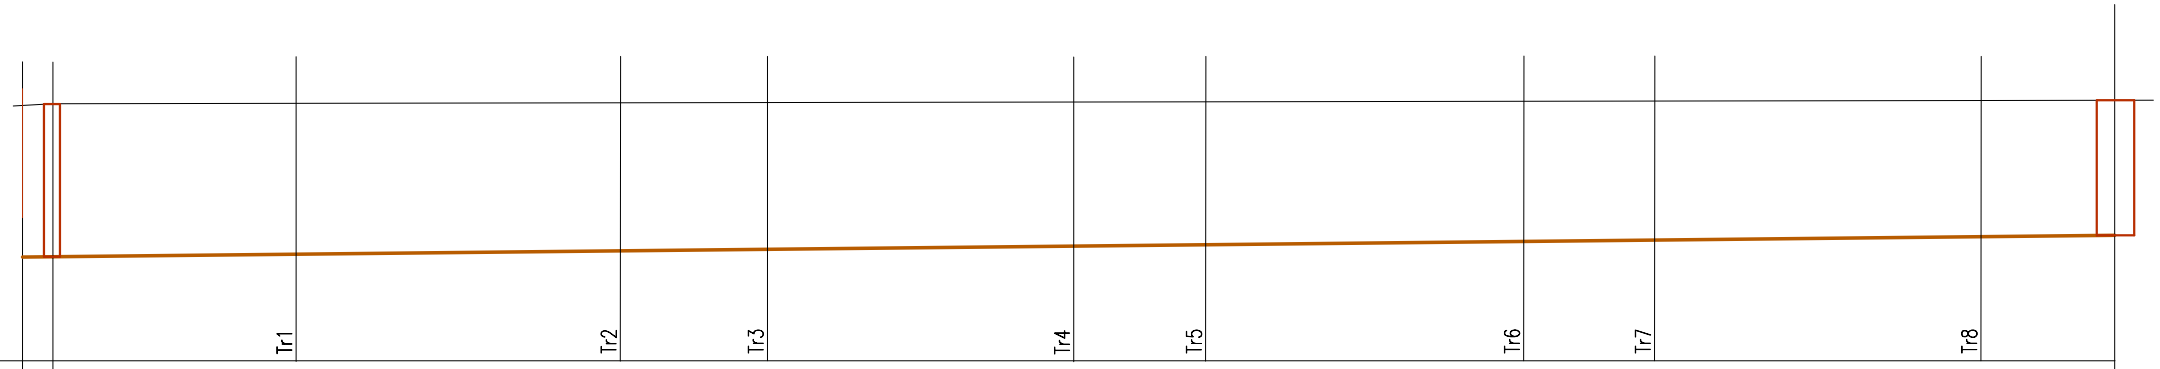

142,00				
rzędna terenu	145,38	145,40		145,45
rzędna dna kanału	143,37	143,38		143,66
zagłębienie	2,01	2,02		1,79
średnica	i=1,5%	PVC200		i=0,5%
odległość	0,0	0,80	54,5	55,3
	X	S3		S2

Rzędne posadowienia istniejącej studni ks zweryfikować w terenie.
Rzędne posadowienia projektowanego kanału sanitarnego dostosować do rzędnych posadowienia studni oraz rzędnych terenu.

○ rura ochronna dwudzielna

projektowany wodociąg

PROFIL KANAŁU SANITARNEGO PVC DN160				Skala: 1:200/100
Temat:	BUDOWA SIECI WODODCIĄGOWEJ i KANALIZACJI SANITARNEJ			
Adres obiektu:	63-400 Ostrów Wielkopolski rejon ul. Uroczej/ ul. Pruślińskiej 13/7, 13/8,13/9 obręb 0087			
Inwestor:	WODKAN PWiK SA Ostrów Wielkopolski ul. Partyzancka 27			
Projektant: specj. instalacyjna	mgr inż. Gabriela Andraka upr. nr 300/DOŚ/10	NR PRZYN. DO IZBY: DOŚ/IS/0037/11	Podpis:	
Sprawdzający specj. instal. - inż.	mgr inż. Witold Rogala upr. nr UAN.7342-55/92, UAN-8386/21/90	NR PRZYN. DO IZBY: WKP/IS/4295/01	Podpis:	
USŁUGI PROJEKTOWE - GABRIELA ANDRAKA 63-400 Ostrów Wielkopolski ul. Bolka i Lolka 4	Stadium: PB	Branża: SANITARNA	Data: CZERWIEC 2022	Rys nr: 03