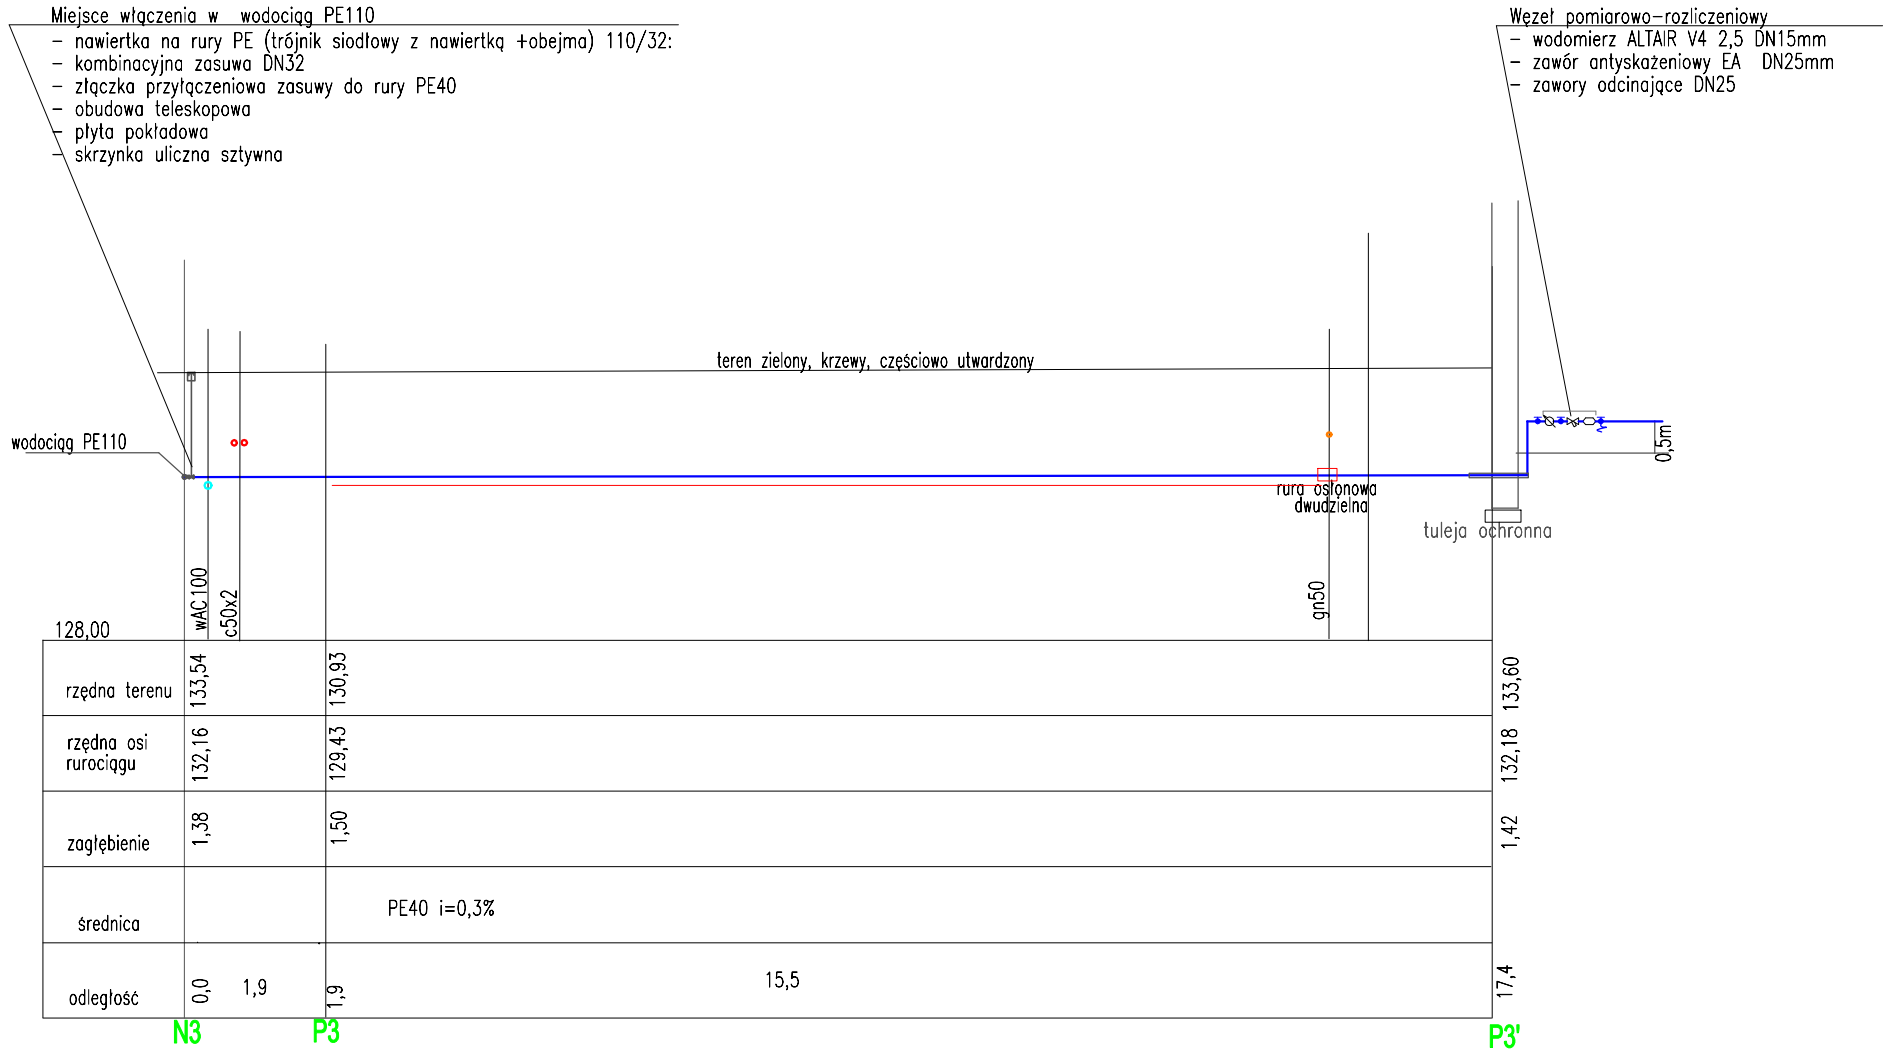

PROFIL PRZYŁĄCZA WODY PE40 DO BUDYNKU PRZ UL. KASZUBSKIEJ 1 (dz. nr 58/1)				Skala: 1:100
Temat:	BUDOWA SIECI WODODCIĄGOWEJ Z PRZYŁĄCZAMI			
Adres obiektu:	63-400 Ostrów Wielkopolski ul. Kaszubska dz. nr 84, 24 obręb 0028			
Inwestor:	WODKAN PWiK SA Ostrów Wielkopolski ul. Partyzancka 27			
Projektant: specj. instalacyjna	mgr inż. Gabriela Andraka upr. nr 300/DOŚ/10	NR PRZYN. DO IZBY: DOŚ/IS/0037/11	Podpis:	
		NR PRZYN. DO IZBY:	Podpis:	
USŁUGI PROJEKTOWE - GABRIELA ANDRAKA 63-400 Ostrów Wielkopolski ul. Bolka i Lolka 4	Stadium: PW	Branża: SANITARNA	Data: SIERPIEŃ 2022	Rys nr: 05