


Miejsce włączenia w wodociąg PE110

- nawiertka na rury PE (trójnik siodłowy z nawiertką +obejma) 110/32:
- kombinacyjna zasuwa DN32
- złączka przyłączeniowa zasuwy do rury PE40
- obudowa teleskopowa
- płyta pokładowa
- skrzynka uliczna sztywna

Wezeł pomiarowo-rozliczeniowy

- wodomierz ALTAIR V4 2,5 DN15mm
- zawór antyskażeniowy EA DN25mm
- zawory odcinające DN25

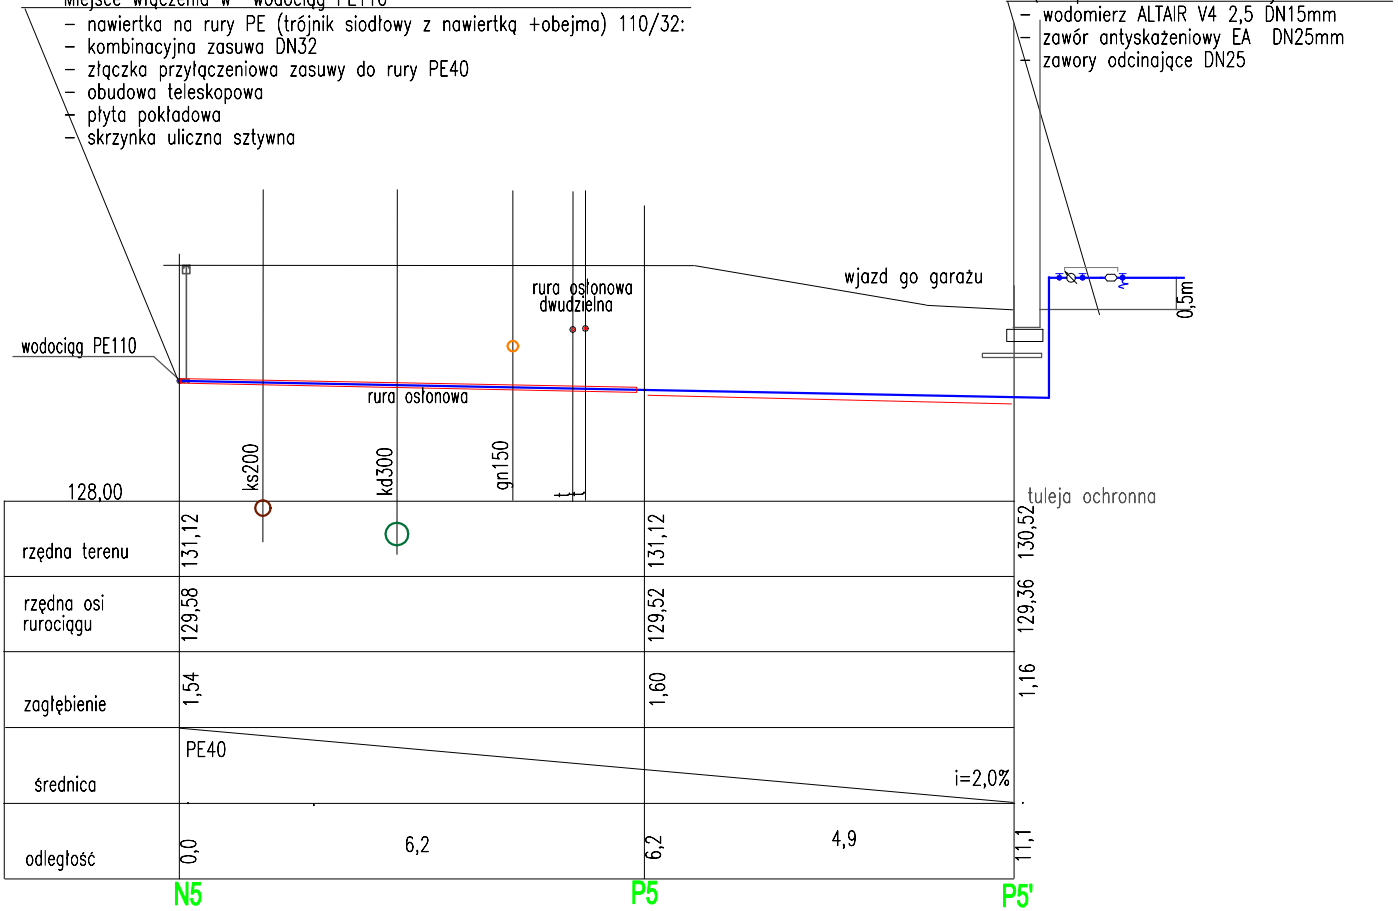

**PROFIL PRZYŁĄCZA WODY PE40  
DO BUDYNKU PRZ UL. KASZUBSKIEJ 10 (dz. nr 89)**

Skala:  
1:100

**Temat:** BUDOWA SIECI WODODCIĄGOWEJ Z PRZYŁĄCZAMI

**Adres obiektu:** 63-400 Ostrów Wielkopolski ul. Kaszubska  
dz. nr 84, 24 obręb 0028

**Inwestor:** WODKAN PWiK SA Ostrów Wielkopolski ul. Partyzancka 27

**Projektant:** mgr inż. Gabriela AndraKa  
spec. instalacyjna upr. nr 300/DOŚ/10

NR PRZYN. DO IZBY:  
DOŚ/IS/0037/11

Podpis:

NR PRZYN. DO IZBY:

Podpis:

USŁUGI PROJEKTOWE - GABRIELA ANDRAKA  
63-400 Ostrów Wielkopolski ul. Bolka i Lolka 4

Stadium:  
PW

Branża:  
SANITARNA

Data:  
SIERPIEŃ 2022

Rys nr:  
07