


- Miejsce włączenia w wodociąg PE110
- nowierotka na rury PE (trójnik siodłowy z nowiertką + obejmą) 110/32:
 - kombinacyjno zosawa DN32
 - złączka przyłączeniowa zosawy do rury PE40
 - opudowa teleskopowa
 - płyta pokładowa
 - skrzynka uliczna sztywne

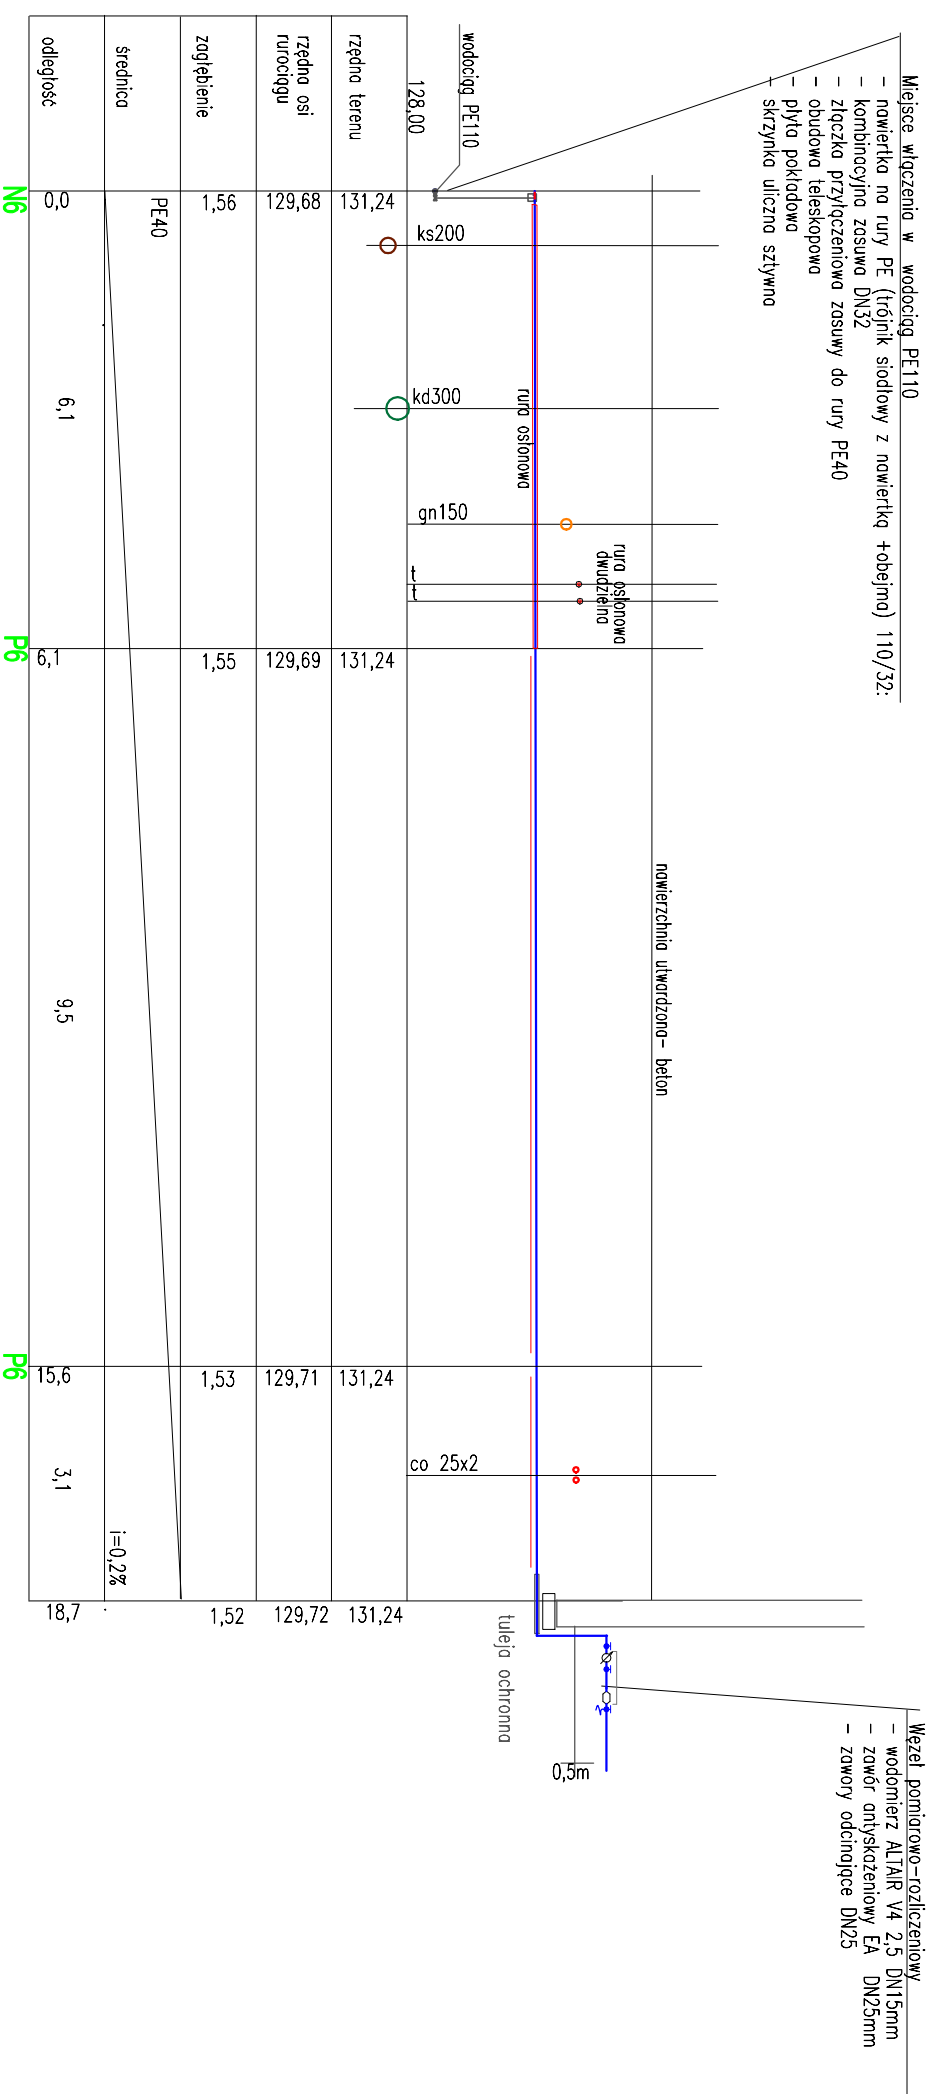

PROFIL PRZYŁĄCZA WODY PE40 DO BUDYNKU PRZ UL. KASZUBSKIEJ 12 (dz. nr 88)

Skala: 1:100

Temat: BUDOWA SIECI WODODOCIĄGOWEJ Z PRZYŁĄCZAMI	
Adres obiektu: 63-400 Ostrow Wielkopolski ul. Kaszubska dz. nr 84, 24 obręb 0028	
Investor: WODKAN PWiK SA Ostrow Wielkopolski ul. Parizanska 27	Podpis:
Projektant: mgr inż. Gabriela Andraka spec. instalacyjna	Podpis:
NR PRZYN. DO IZBY: DOŚ/IS/0037/11	Podpis:
NR PRZYN. DO IZBY: NR PRZYN. DO IZBY:	Podpis:
USŁUGI PROJEKTOWE - GABRIELA ANDRAGA 63-400 Ostrow Wielkopolski ul. Bolka i Lolka 4	
Stadium: PB	Branża: SANITARNA
Data: SIERPIEŃ 2022	
Rys nr: 09	