


Miejsce włączenia w wodociąg PE110

- nawiertka na rury PE (trójnik siodłowy z nawiertką +obejma) 110/32:
- kombinacyjna zasuwa DN32
- złączka przyłączeniowa zasuwy do rury PE40
- obudowa teleskopowa
- płyta pokładowa
- skrzynka uliczna sztywna

Wezeł pomiarowo-rozliczeniowy

- wodomierz ALTAIR V4 2,5 DN15mm
- zawór antykażeniowy EA DN25mm
- zawory odcinające DN25

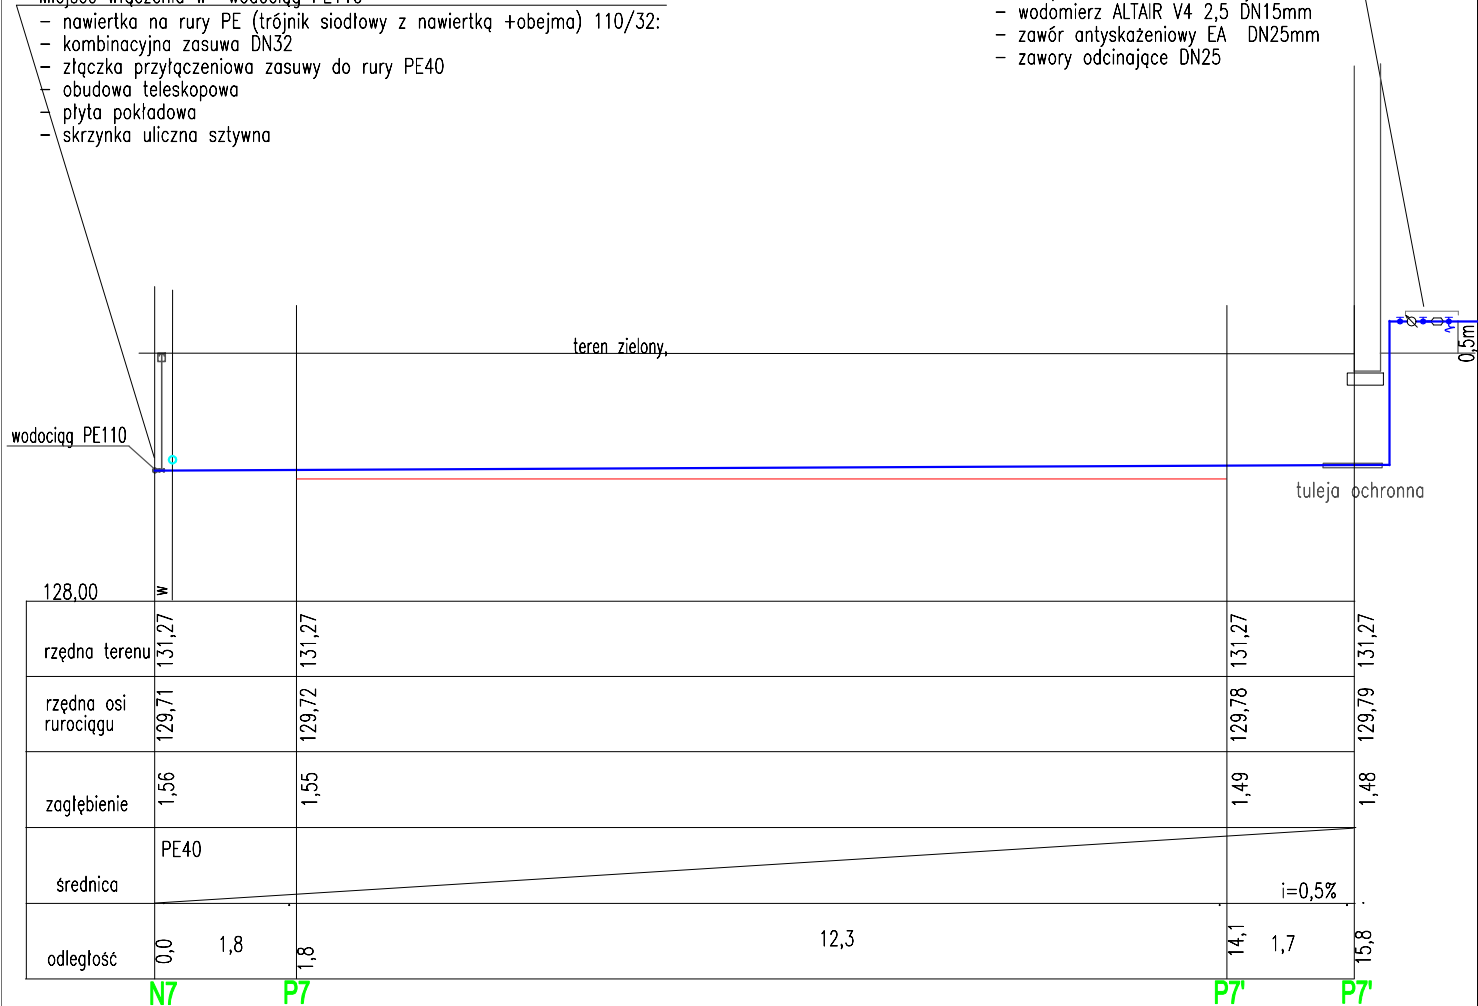

PROFIL PRZYŁĄCZA WODY PE40 DO BUDYNKU PRZ UL. KASZUBSKIEJ 9 (dz. nr 60/2)				Skala: 1:100
Temat:	BUDOWA SIECI WODODCIĄGOWEJ Z PRZYŁĄCZAMI			
Adres obiektu:	63-400 Ostrów Wielkopolski ul. Kaszubska dz. nr 84, 24 obręb 0028			
Inwestor:	WODKAN PWiK SA Ostrów Wielkopolski ul. Partyzancka 27			
Projektant: specj. instalacyjna	mgr inż. Gabriela AndraKa upr. nr 300/DOŚ/10	NR PRZYN. DO IZBY: DOŚ/IS/0037/11	Podpis:	
		NR PRZYN. DO IZBY:	Podpis:	
USŁUGI PROJEKTOWE - GABRIELA ANDRAKA 63-400 Ostrów Wielkopolski ul. Bolka i Lolka 4	Stadium: PW	Branża: SANITARNA	Data: SIERPIEŃ 2022	Rys nr: 11