


- Miejsce włączenia w wodociąg PE110
- nowierotka na rury PE (trójnik siedłowy z nowiertką +obejmo) 110/32;
 - kombinacyjna zasuwa DN32
 - złączka przyłączeniowa zasuwy do rury PE40
 - obudowa teleskopowa
 - płyta pokładowa
 - skrzynka uliczna sztywne

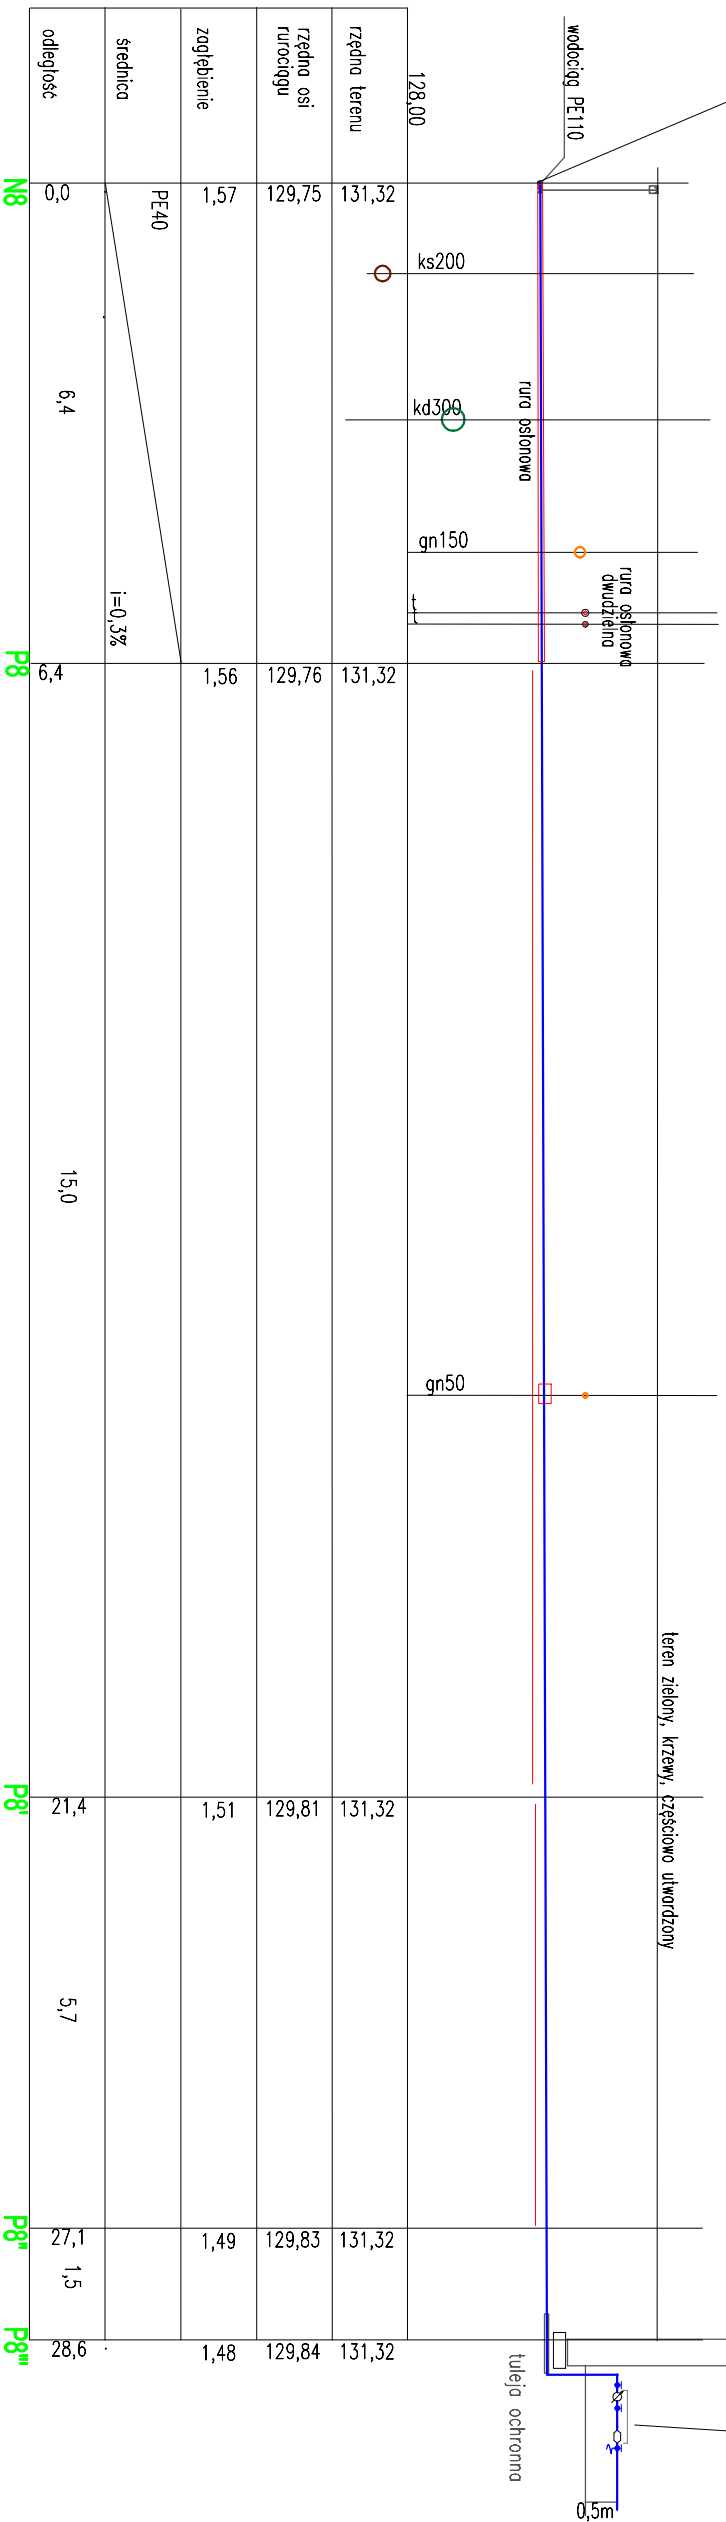

- Mezél pomiarowo-rozliczeniowy
- wodomierz ALIAR V4 2,5 DN15mm
 - zawór anlyskazeniowy EA DN25mm
 - zawory odcinające DN25

średnio terenu	128,00	131,32	131,32	131,32	131,32	131,32	131,32
średnio osi rurociągu	129,75	129,76	129,81	129,83	129,84	129,84	129,84
zagłębienie	1,57	1,56	1,51	1,49	1,48	1,48	1,48
średnica	PE40						
odległość	0,0	6,4	15,0	21,4	27,1	28,6	28,6

PROFIL PRZYŁĄCZA WODY PE40 DO BUDYNKU PRZ UL. KASZUBSKIEJ 14 (dz. nr 87)

Temat:		BUDOWA SIECI WODODCIĄGOWEJ Z PRZYŁĄCZAMI	
Adres obiektu:		63-400 Ostrów Wielkopolski ul. Kaszubska dz. nr 84, 24 obręb 0028	
Inwestor:		WODKAN PWiK SA Ostrów Wielkopolski ul. Partyzantka 27	
Projektant:		mgr inż. Gabriela Andraka sp. z o.o. ul. Przemysłowa 10	
Usługi projektowe:		GABRIELA ANDRAGA 63-400 Ostrów Wielkopolski ul. Bolka i Lolka 4	
Nr projektu:		DOS/SI/0037/11	
Nr projektu, do zbytu:		NR PRZYM. DO ZBYT:	
Stadium:		PW	
Branża:		SANITARNA	
Data:		SIERPIEŃ 2022	
Rys nr:		13	